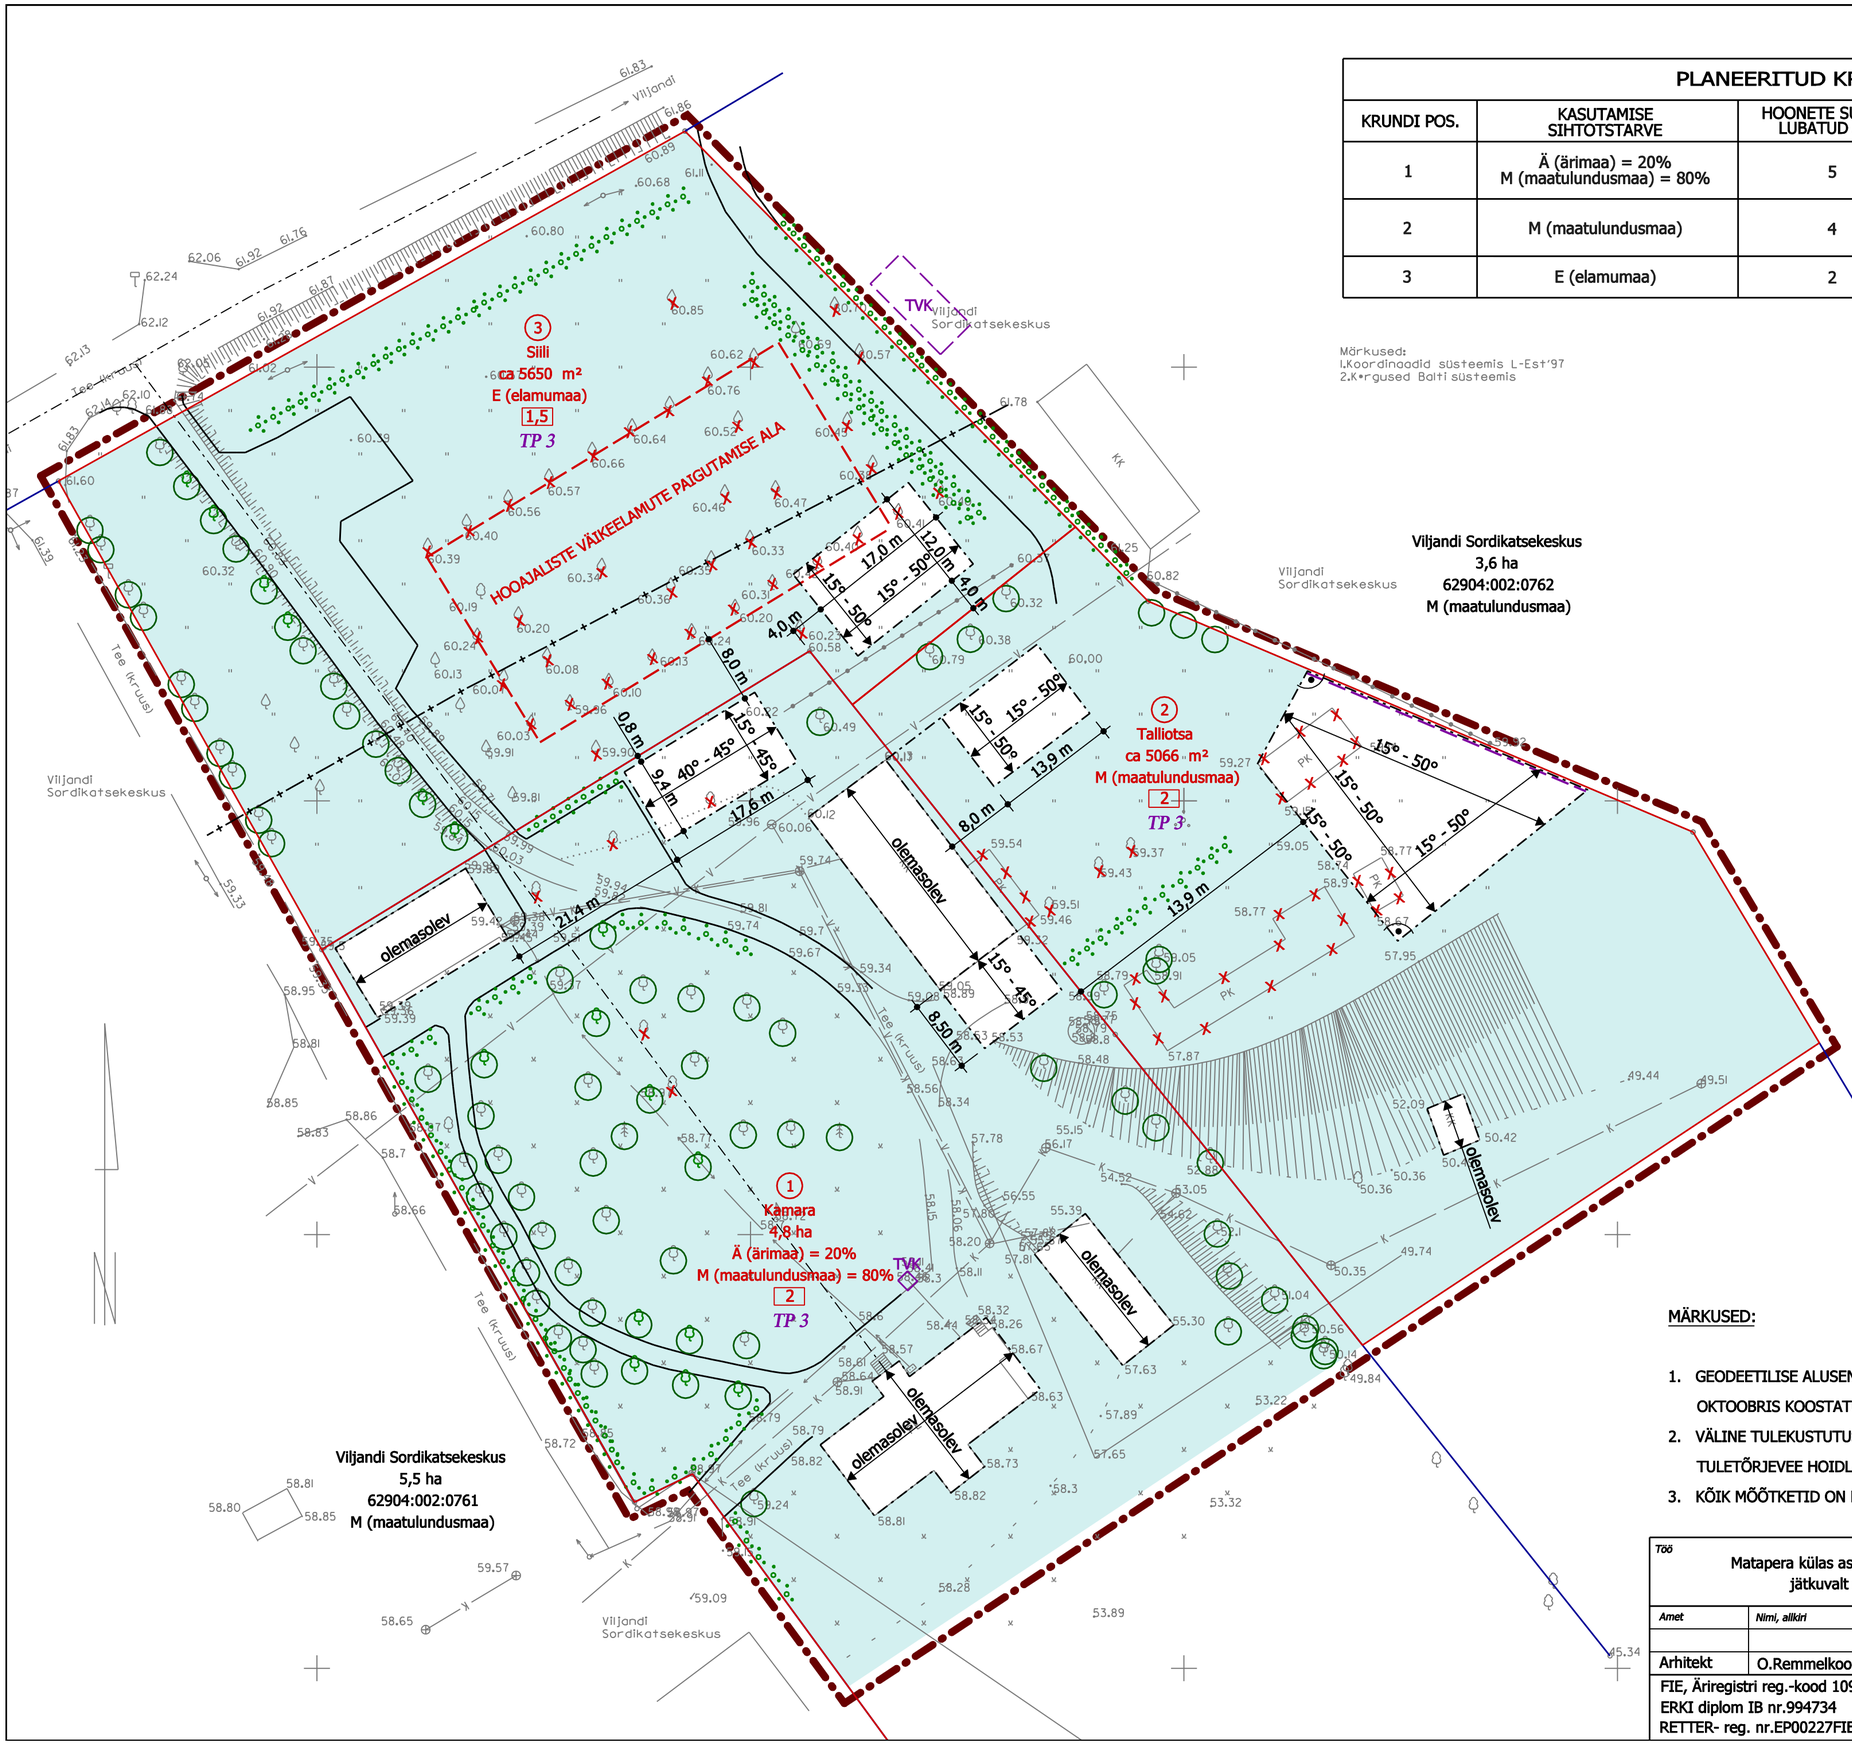

Märkused:
1.Koordinaadid süsteemis L-Est'97
2.K•rgused Balti süsteemis

PLANEERITUD KRUNTIDE EHITUSÕIGUS				
KRUNDI POS.	KASUTAMISE SIHTOTSTARVE	HOONETE SUURIM LUBATUD ARV	HOONETE SUURIM LUBATUD EHITUSALUNE PINDALA (m²)	HOONE LUBATUD SUURIM KÕRGUS (ABS. K.)
1	Ä (ärimaa) = 20% M (maatulundusmaa) = 80%	5	1090	oleval hoonel olemasolev 8,50 maapinnast (karniis)
2	M (maatulundusmaa)	4	500	oleval hoonel olemasolev 8,50 maapinnast (karniis)
3	E (elamumaa)	2	200	8,50 maapinnast (karniis)

TÄHISTUS

- PLANEERITAVA ALA PIIR
- OLEMASOLEVA KATASTRIÜKSUSE PIIR
- PLANEERITUD KRUNDI PIIR
- RIIGIMAANTEE KAITSEVÖÖNDI PIIR
- LIIKLUSRAJATIS
- OLEMASOLEV SÄILUV PUU
- ISTUTATAV PUU
- PLANEERITUD MADALHALJASTUS
- LIKVIDEERITAV ÜKSIKOBJEKT
- HOONESTUSALA
- EHITUSALA PIIR
- HOONESTUSKEELUALA KRUNDIL
- 15° - 50° — EHITISE PÕHIMAHU KOHUSTUSLIK SUUND JA KATUSE KALLE
- 2 — SUURIM LUBATUD KORRUSELISUS
- TP 3 — HOONE MADALAIM LUBATUD TULEPÜSIVUSKLASS
- HOONESTUSALA PIIR, KUS RAJATAKSE TULEMÜÜR
- TVK — TULETÕRJEVEEVÕTUKOHT

MÄRKUSED:

1. GEODEETILISE ALUSENA ON KASUTATUD OÜ MULGI MAAMÕÕDUBÜROO POOLT 2004. AASTA OKTOOBRIS KOOSTATUD MÕÕDISTUST.
2. VÄLINE TULEKUSTUTUSVESI SAADAKSE PLANEERITAVA MAA-ALA KIRDEPIIRIL ASUVAST TULETÕRJEVEE HOIDLAST JA KAMARA KINNISTUL ASUVAST SALVKAEVUST.
3. KÕIK MÕÕTKETID ON PARALLEELSETE PIIRIDE VAHEL.

Töö			Töö nr.	Mõõt
Matapera külas asuva Kamara kinnistu (osaliselt) ja sellega piirneva, jätkuvalt riigi omandis oleva maa-ala detailplaneering			04 - 2005 DP	1 : 500
Amet	Nimi, allkiri	Kuupäev	Asukoht	Staadium	Joonis
Arhitekt	O.Remmelkoor		Viljandi mk., Matapera küla	detailplaneering	3 / 3
FIE, Äriregistri reg.-kood 10998028 ERKI diplom IB nr.994734 RETTER- reg. nr.EP00227FIE-0001			Tellija OÜ Pidu ja Puhkus	Joonise nimetus Põhijoonis	