


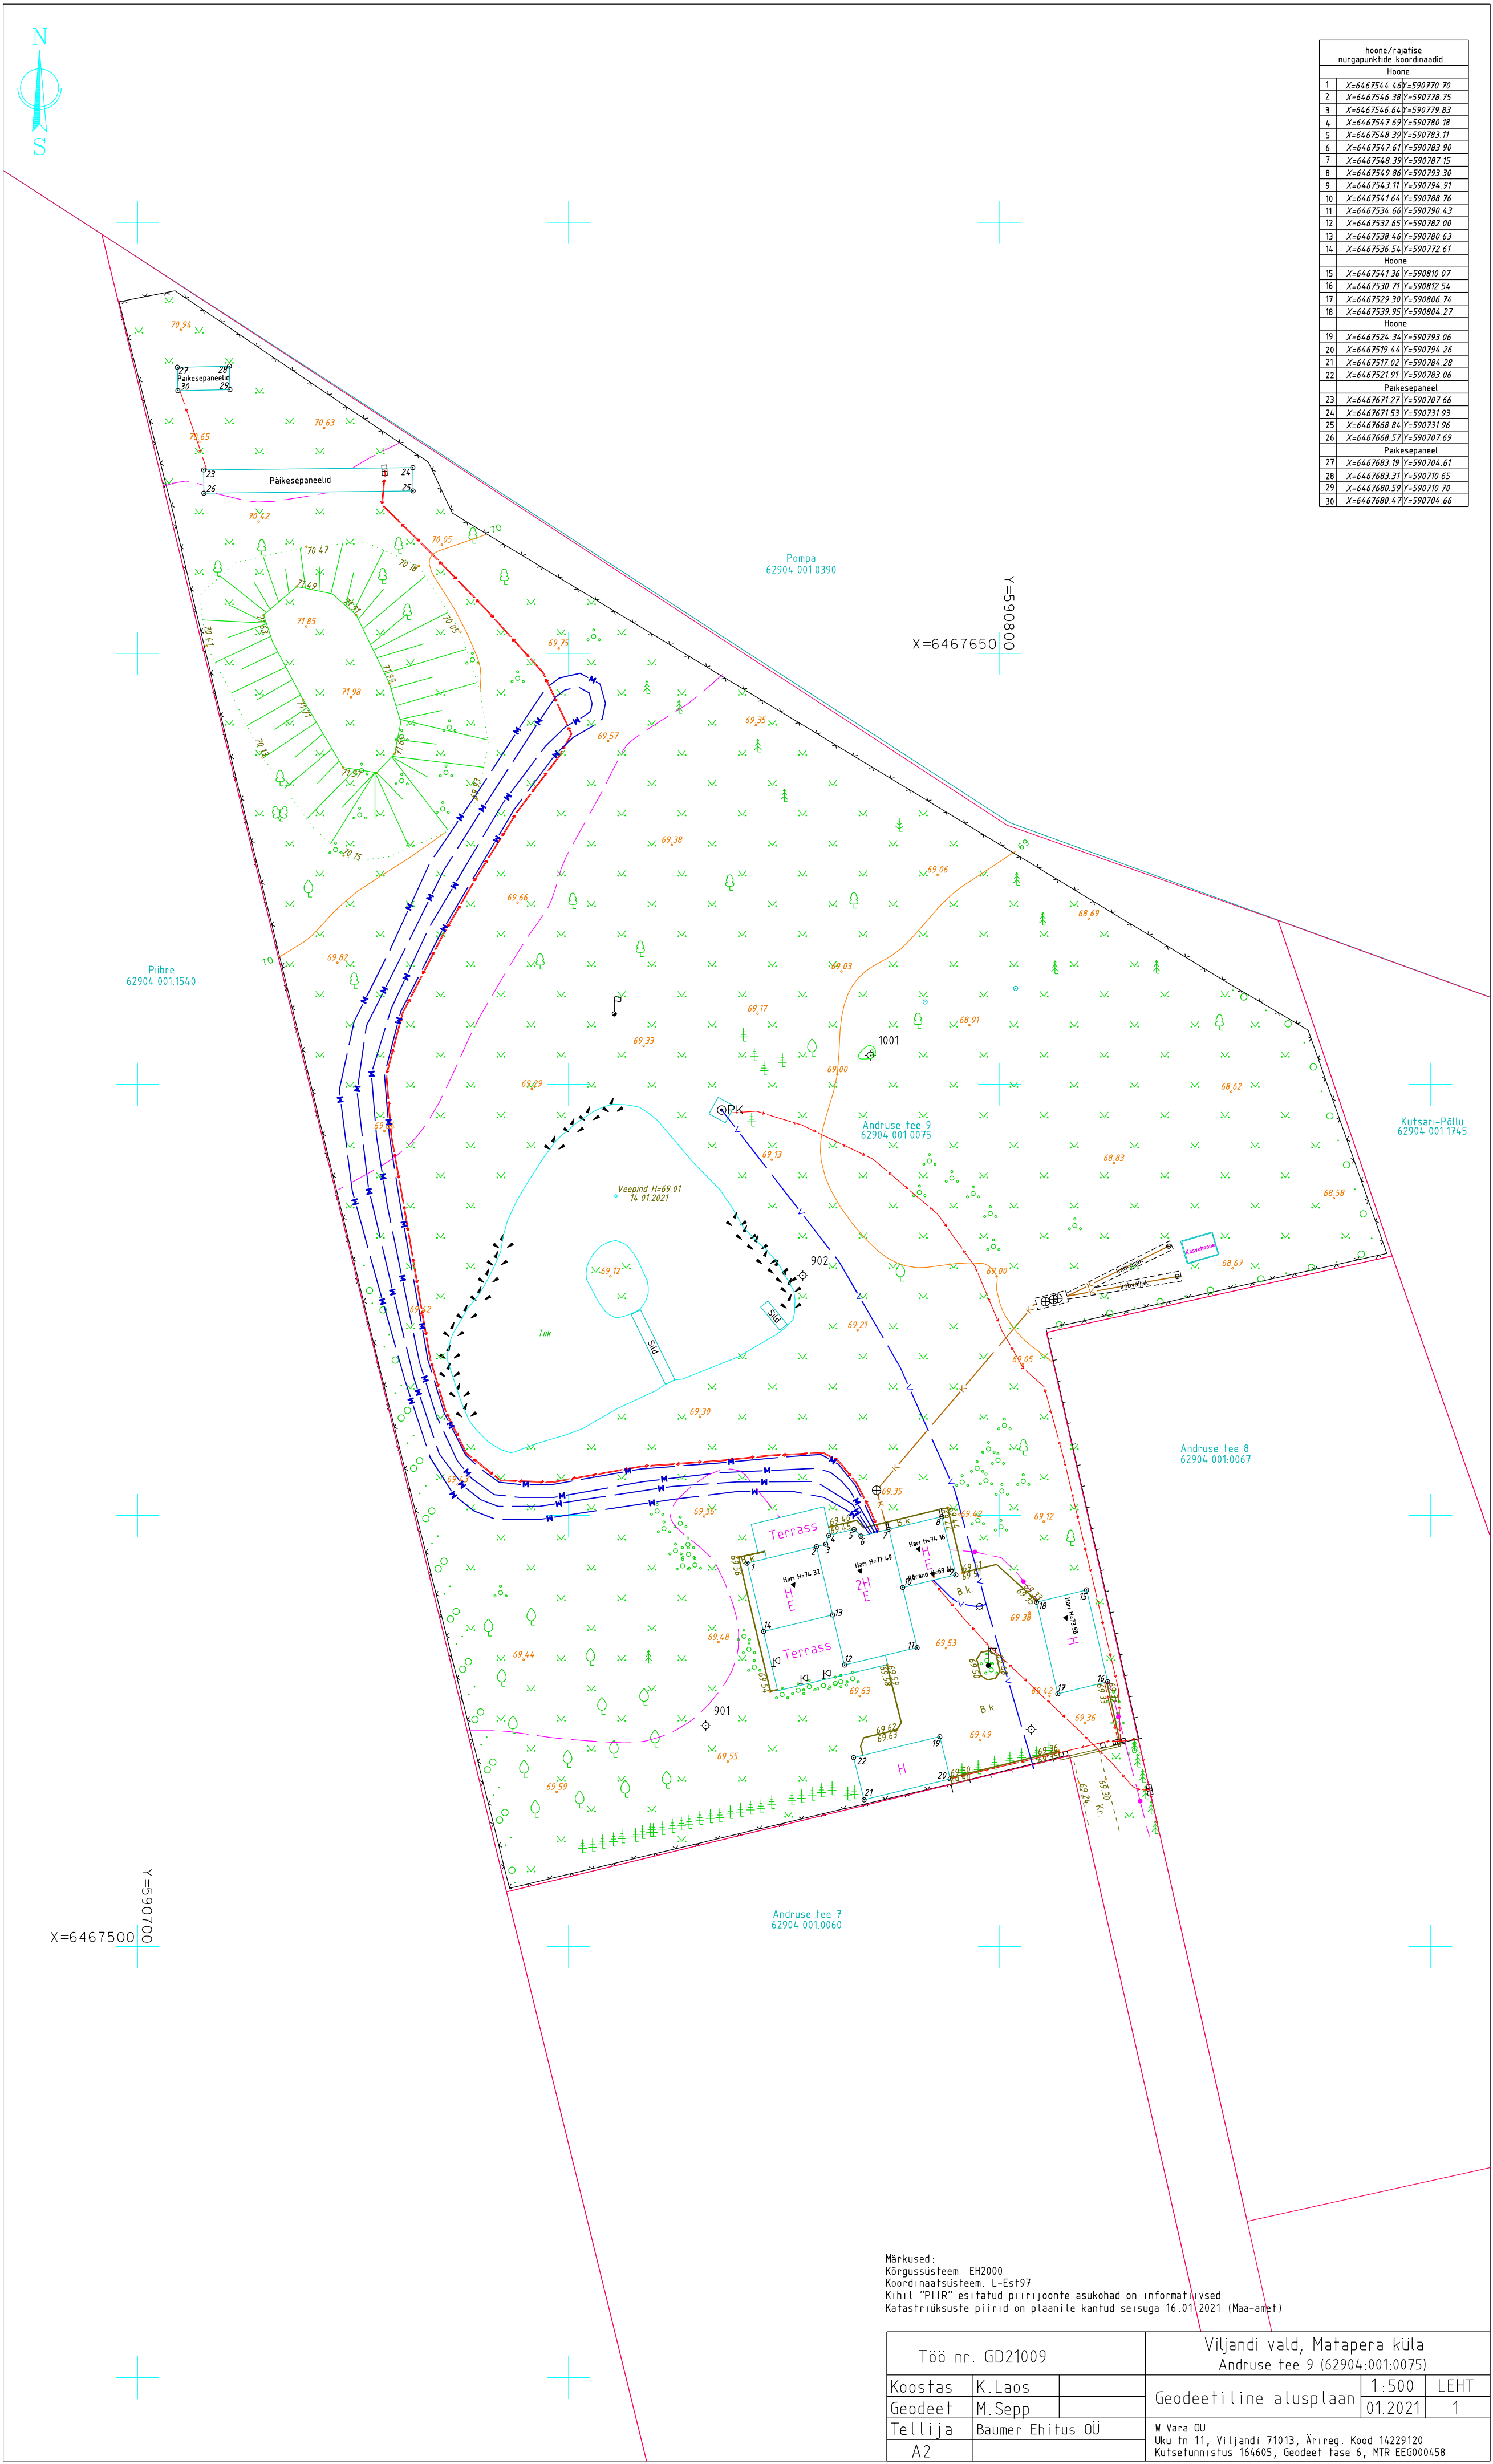

hoone / rajatise nurgapunkti koordinaadid	
Hoone	
1	X=6467544.46 Y=590770.70
2	X=6467546.38 Y=590778.75
3	X=6467546.64 Y=590779.83
4	X=6467547.69 Y=590780.18
5	X=6467548.39 Y=590783.11
6	X=6467547.61 Y=590783.90
7	X=6467548.39 Y=590787.15
8	X=6467549.86 Y=590793.30
9	X=6467543.11 Y=590784.91
10	X=6467541.64 Y=590788.76
11	X=6467534.66 Y=590790.43
12	X=6467532.65 Y=590782.00
13	X=6467538.46 Y=590780.63
14	X=6467536.54 Y=590772.61
Hoone	
15	X=6467541.36 Y=590810.07
16	X=6467530.71 Y=590812.54
17	X=6467529.30 Y=590806.74
18	X=6467539.95 Y=590804.27
Hoone	
19	X=6467524.34 Y=590793.06
20	X=6467519.44 Y=590794.26
21	X=6467517.02 Y=590784.28
22	X=6467521.91 Y=590783.06
Paikesepaneel	
23	X=6467671.27 Y=590707.66
24	X=6467671.53 Y=590731.93
25	X=6467668.84 Y=590731.96
26	X=6467668.57 Y=590707.69
Paikesepaneel	
27	X=6467683.19 Y=590704.61
28	X=6467683.31 Y=590710.65
29	X=6467680.59 Y=590710.70
30	X=6467680.47 Y=590704.66

Märkused:
Kõrgussüsteem: EH2000
Koordinaatsüsteem: L-Est97
Kihil "PIIR" esitatud piirijoonte asukohad on informatiivsed
Katastrirakuste piirid on plaanile kantud seisuga 16.01.2021 (Maa-amet)

Töö nr. GD21009		Viljandi vald, Matapera küla Andruse tee 9 (62904.001.0075)	
Koostas	K.Laas	Geodeetiline alusplaan	1:500
Geodeet	M.Sepp		01.2021
Tellija	Baumer Ehitus OÜ	M. Vara OÜ Uku tn 11, Viljandi 71013, Arireg. Kood 14229120 Kutsetunnistus 164605, Geodeet faze 6, MTR EEG000458.	LEHT 1
A2			