


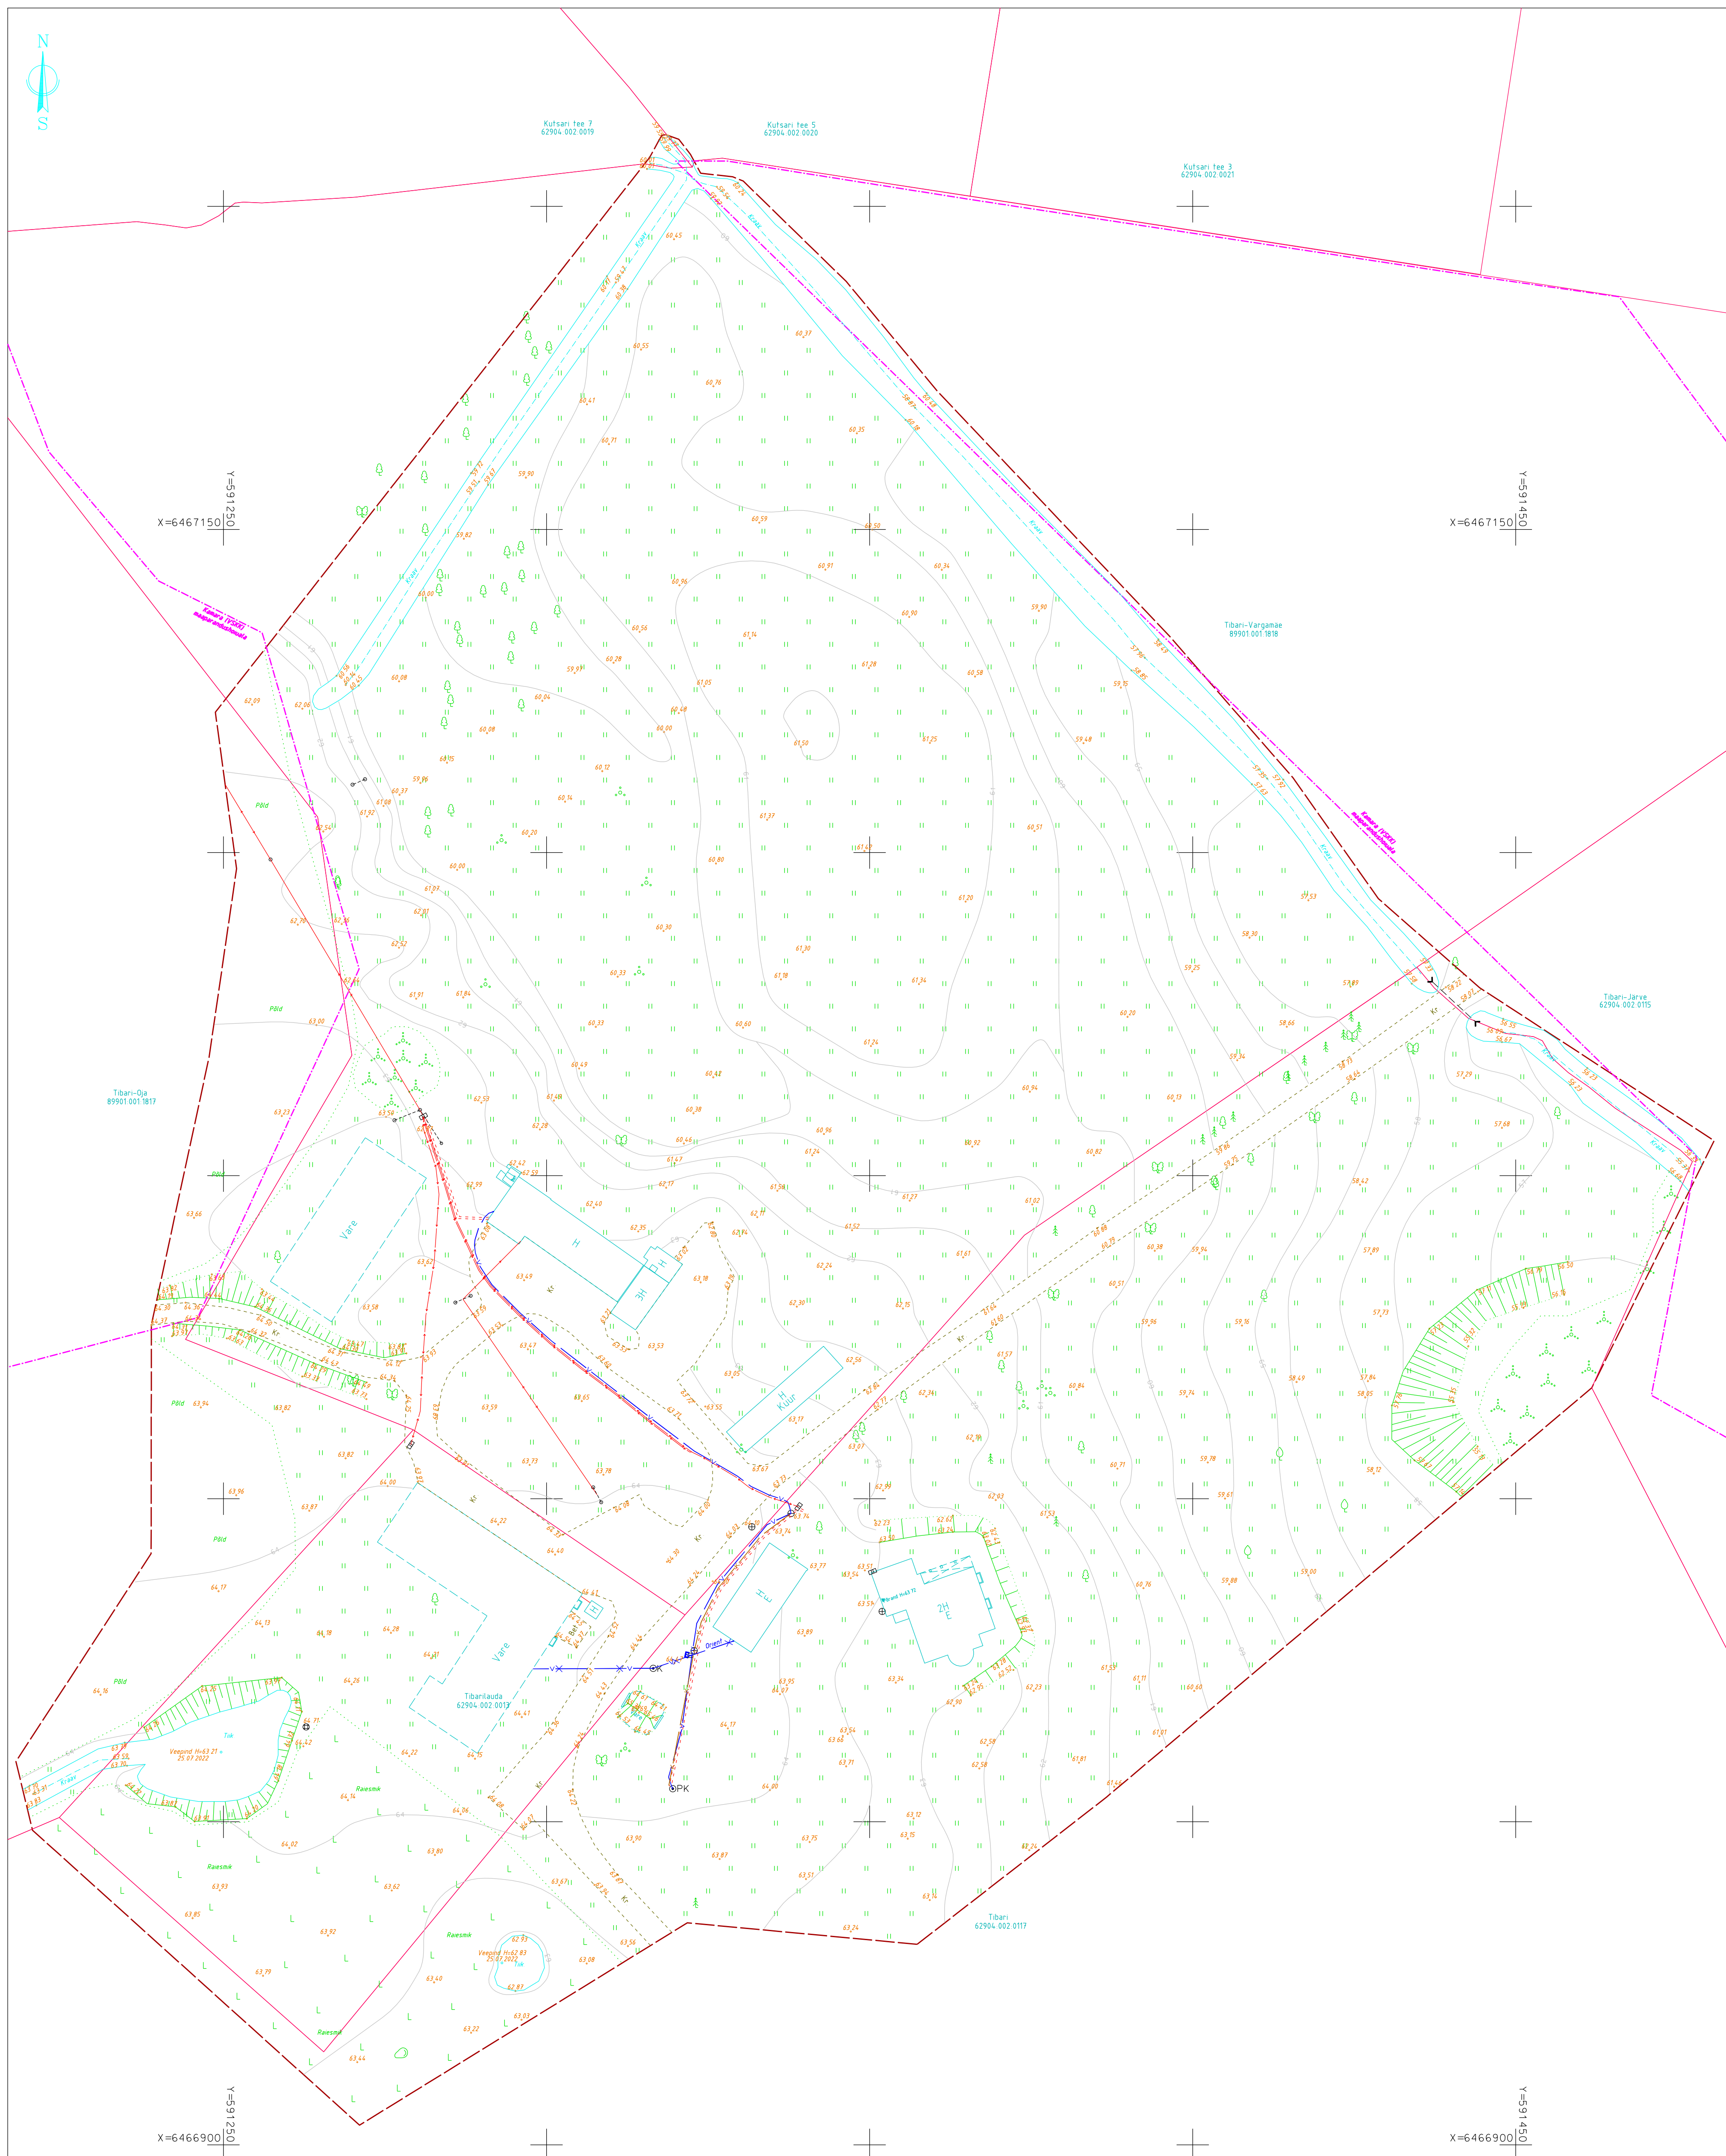

Markused:
Kõrgussüsteem: EH2000
Koordinaatsüsteem: L-Est97
Kihil "PIIR" esitatud piirijoonte asukohad on informatiivsed.
Katastriüksuste piirid on plaanile kantud seisuga 26.07.2022 (Maa-aneti)

Töö nr. GD22120			Viljandi vald, Matapera küla Tibari (62904.002.0117)		
Koostas	K.Laas		Geodeetiline alusplaan	1:500	LEHT
Geodeet	M.Sepp			25.07.2022	1
Tellija	Jaccon Marine OU				
Δ1			M Vana OU Uku tn 11, Viljandi 71013, Arireg. Kood 1622910 Kood 1622910 - Kood 1622910		