

OKSA TEE 15

Objekti aadress: Mustivere küla, Viljandi vald, Viljandi maakond

Töö liik: geodeetiline alusplaan

Töö number: 552-21

Möödistaja: Kristjan Veia
Vastutav geodeet: Kristjan Veia
Kutsetunnistuse number: 168291

Välitööde kuupäev: 02.08.2021

SELETUSKIRI

KINNISTU ANDMED:

Aadress: Viljandi maakond, Viljandi vald, Mustivere küla, Oksa tee 15
Katastritunnus: 62901:002:1300
Pindala: 11024 m²

TELLIJA ANDMED:

Nimi: Valdur Varik-Pajor
E-mail: valdur1101@hotmail.ee

MÕÕDISTAJA ANDMED:

Mõõdistas: Kristjan Veia
Firma nimi: Geodeesia Partner OÜ
Aadress: Rakvere linn, Linnu tee 11-13, 44315
Tel: +372 557 8512
E-mail: info@geodeesiapartner.ee
Äriregistri nr: 14868802
MTR. reg. nr. EEG000940

Mõõdistused on kooskõlas Majandus- ja kommunikatsiooniministeeriumi 14.04.2016. aastal vastuvõetud määrusega nr 34 "Topogeodeetilisele uuringule ja teostusmõõdistamisele esitatavad nõuded".

LÄHTEANDMED:

Maa-ala on mõõdistatud riigi koordinaatide süsteemis L-EST'97 ja kõrgused on antud EH2000 kõrguste süsteemis. Mõõdistamine tugineb GNSS-mõõtmistele. GNSS-mõõtmiste tegemiseks kasutati reaajas mõõtmisviisi. Tugipunktide L-EST97 süsteemi koordinaadid rahuldavad mõõdistamise täpsusvajadusi.

Kasutatud materjalid:

- a) Katastriüksuste piirid on saadud Maa-ametist seisuga 14.07.2021.a.

MÕÕDISTAMINE:

Mõõtkava: 1:500. Mõõdistatud ala suuruseks on 15754 m². Mõõdistusmeetod: GNSS ja tahhümeetiline.

TEHNOVÕRGUD:

Mõõdistusallas tuvastati keskpinge õhuliin, sidekaabel. Alas võib leiduda tuvastamata ja joonisele kandamata trasse.

MUUD SELGITUSED:

Töö on väljastatud digitaalselt nii tellijale kui ka arhiveerimiseks kohalikule omavalitsusele.

KASUTATUD INSTRUMENDID:

Mõõtmistööde tegemiseks kasutati GNSS vastuvõtjat Trimble R10 ja elektrontahhümeetrit Trimble S6.

29. august 2021.a.

Sisukorra ja seletuskirja koostas:
Kristjan Veia

552-21 KOOSKÕLASTUSTE KOONDNIMEKIRI:

JRK NR	KOOSKÕLASTAV ORGANISATSIOON	KOOSKÕLASTUSE NR JA KUUPÄEV	KOOSKÕLASTUSE SISU	MÄRKUS
1.	Elektrilevi OÜ	VAH-39367 30.07.2021	Võrguandmete väljastus	
2.	AS Telia Eesti AS	35477197 24.08.2021	Kooskõlastati: sidekaablid Kooskõlastaja: Remo Toodo	Kehtib 1 aasta.

Subjekt: JIRA Teie pöördumine "Võrgu asukohaandmete tellimine Oksa tee 15, 71067 Mustivere küla, Viljandi vald, Viljandi maakond" on lahendatud resolutsiooniga: Tehtud.

Saadetud: 30.07.2021 11:52:00

Kellelt: "VAH teated" <webmap.andmevead@enefit.ee>

Kellele: "liina@geodeesiapartner.ee" <liina@geodeesiapartner.ee>

Tere

Teie pöördumine VAH-39367 "Võrgu asukohaandmete tellimine Oksa tee 15, 71067 Mustivere küla, Viljandi vald, Viljandi maakond" on lahendatud resolutsiooniga: **Tehtud**.

Lahendaja selgitus: Antud mõõtealas puuduvad Elektrilevi OÜ omandikuuluvusega maa-alused elektripaigaldised. Väljastame kaardivaate DXF failina, mis ei ole geodeetiliselt täpne. Andmed leiate lingilt, mis jäävad sinna 7 päevaks. Küsimuste korral palun pöörduda aadressil: ande.aagver@enefit.ee
<http://www8.energia.ee/files/859b1441/Kaardivaade.dxf>

Küsimuste korral aitab Teid Ande Aagver (Ande.Aagver@enefit.ee)

Heade soovidega

Enefit Connect OÜ*

Elektrilevi OÜ volitatud esindaja

**Enefit Connect OÜ on võrguteenuse osutamisel Elektrilevi OÜ volitatud koostööpartneriks. Koostööpartnerite kohta leiab täiendavat infot Elektrilevi OÜ kodulehelt www.elektrilevi.ee*

PROJEKTI KOOSKÖLASTUS NR 35477197

Kliendinumber	1387653
Isikukood/Registrikood	14868802
Nimi	Geodeesia partner OÜ
Kontaktisik	LIINA KOLK telefon
e-post	liina@geodeesiapartner.ee
Aadress	LINNU TEE 11-13, RAKVERE LINN 44315, LÄÄNE-VIRU MAAKOND
Objekti asukoht ja projekti nimi	Viljandi vald, Viljandi maakond : Oksa tn 15 geoalus
Projekti/töö nimetus	Oksa tn 15 geoalus


Kooskõlastamisele esitatud dokumendid	1. Geodeetiline alusplaan	552-21 Oksa tee 15, Mustivere geoalus.dwg
--	---------------------------	---

Telia Eesti AS (edaspidi "Telia") seisukohad esitatud dokumentide kooskõlastamisel:

Tööde teostamisel tuleb lähtuda sideehitise kaitsevööndis tegutsemise Eeskirjast:	jah
Töid võib teostada ainult Telia volitatud esindaja kirjaliku tööloa alusel:	jah
Info tööloa saamiseks telefoninumbril:	5030055
Tööde teostamiseks planeeritud piirkonnas on vaja täiendavalt esitada tööjoonised:	jah
Maa-alal paikneb Teliale kuuluv sideehitis:	Side maakaabel


Kooskõlastus kehtib kuni 23.08.2022

Kooskõlastuse võttis vastu:
LIINA KOLKKooskõlastuse andis:
Telia Eesti AS volitatud esindaja
Remo Toodo
e-post: Remo.Toodo@boftel.com
telefon: 503 9503

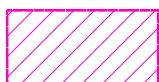

Mõõdistatud maa-ala

 Geodeesia Partner OÜ Litsentsid: EEG000490 Reg.nr: 14868802 Rakvere linn, Linnu tee 11–13, 44315 info@geodeesiapartner.ee			Objekt: OKSA TEE 15 Viljandi maakond, Viljandi vald, Mustivere küla, Oksa tee 15			
Projektijuht:	Mihkel Reimal		Joonise nimetus:			
Geodeet:	Kevin Knjazev		ASENDIPLAAN			
			Töö nr:	Stadium:	Kuupäev:	Leht:
			552-21	GEODEESIA	06.08.2021	1

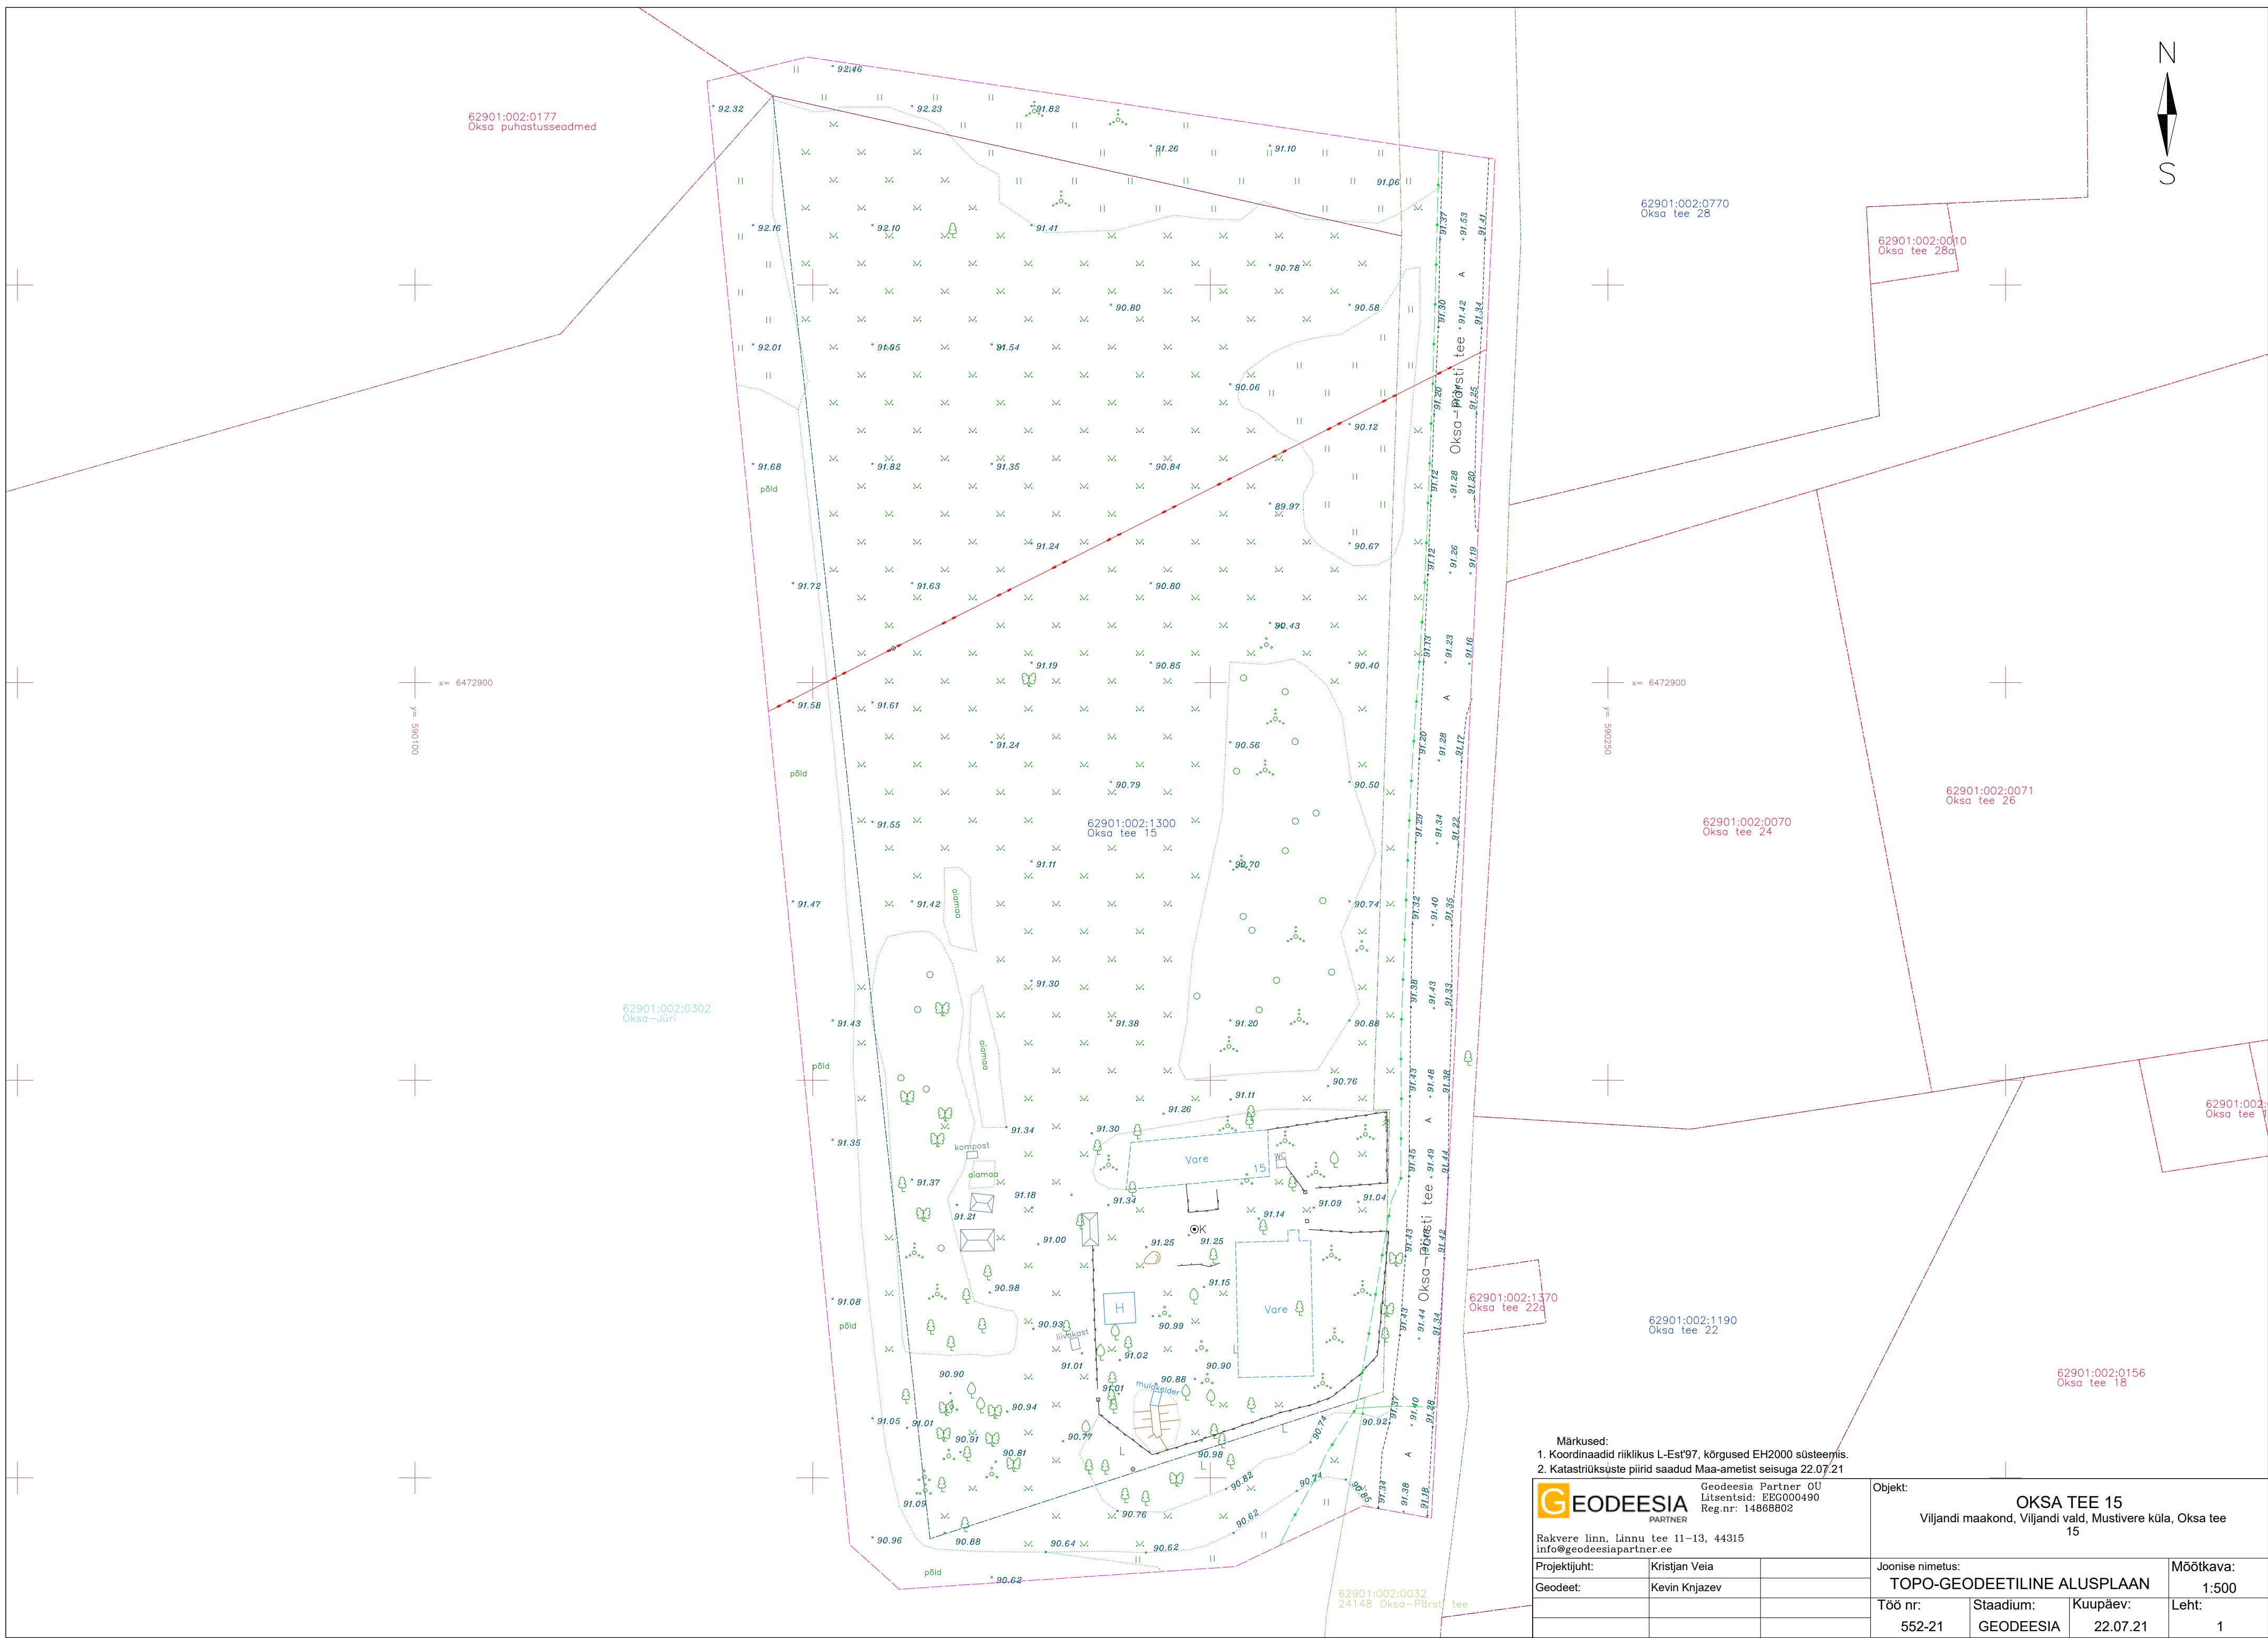

Märkused:
1. Koordinaadid riiklikus L-Est97, kõrgused EH2000 süsteemis.
2. Katastrisüste piirid saadud Maa-ametist seisuga 22.07.21

GEODEESIA
PARTNER

Geodeesia Partner OÜ
Litsentsid: EEG000490
Reg.nr: 14868802

Rakvere linn, Linnu tee 11-13, 44315
info@geodeesiapartner.ee

Projekti juht:	Kristjan Veia		Joonise nimetus:	TOPO-GEODEETILINE ALUSPLAAN		Mõõtkava:
Geodeet:	Kevin Krnjazev		Töö nr:	552-21	Stadium:	1:500
			Stadium:	GEODEESIA	Kuupäev:	Leht:
					22.07.21	1

Objekt:

OKSA TEE 15
Viljandi maakond, Viljandi vald, Mustivere küla, Oksa tee 15