

Ricabell OÜ

EEG000220

715 MA

Töö nr: **ATG-1812**

VILJANDI MAAKOND
VILJANDI VALD MUSTIVERE KÜLA
HENNOKSE
KINNISTU OSALINE
MAA-ALA PLAAN

VILJANDI 2018

Ricabell OÜ

Männiku

Sinialliku 71105

Viljandimaa

51 45 883

avo@ricabell.eu

SISUKORD

1. Mõõdistamistööde seletuskiri	3
2. Asendiplaan	4
3. Joonis	5
4. Kooskõlastused	6

MÕÕDISTAMISTÖÖDE SELETUSKIRI

Objekti asukoht: Viljandi maakond, Viljandi vald, Mustivere küla

Objekt Hennokse kinnistu osaline maa-ala plaan

Töö teostamise aeg: 30.01-06.02.2018

Töö teostaja: Ricabell OÜ

Geodeet A.Toomla (kutsetunnistus nr 118262)

Ilm: temp.-1°C pilves,sadu, õhurõhk 1004 hPa

Lähtepunktid: Trimble VRS NOW võrk

Ajrp1,6471085.274,590710.729,74.847

Ajrp2,6471017.407,590826.240,71.898

Mõõdistusvahendid ja tarkvara.

TRIMBLE S3 Robotic (ser.no.91510071)

Täpsus

Standard 3 mm + 2,0 ppm

GNSS TRIMBLE R8 model 3 (ser.no.5005414942)

Täpsus RTK võrgus

Horizontal: ± 8mm + 0.5ppm

Vertical: ± 15mm + 0.5ppm

väliarvuti TSC 2 (ser.no.SSANC50314)

Kaabli- ja torulokaator 3M 2220M koos 12W generaatoriga.

Bentley PowerCivil for Baltics V8i. 30000000219211

Microsoft Office 2015

Väljatrükil kasutati printerit HP Designjet 450 ja EPSON L1300.

Teostatud töö: Kuna mõõdistusala lähistel ei ole riikliku lähtereeperit siis tehti esmane tahhümeetri orienteerimine TRIMBLE VRS NOW võrgus integreeritud meetodil ning seejärel teostatud tahhümeetiline mõõdistamine.Osa situatsiooni mõõdistatud real-aja GPS seadmega.

Märkused: teostusjooniseta trasside asukoht tuvastatud lokaatoriga. Teostusjoonistega trassid kantud joonisele trasside valdajate käest saadud andmete põhjal.

Paigaldatud ajutine reeper:

Ajrp3,6471076.023,590788.923,75.225

Töö kvaliteet:


Kogu tööprotsessi käigus juhinduti alljärgnevatest normdokumentidest:

Topo-geodeetilisele uuringule ja teostusmõõdistamisele esitatavad nõuded vastavalt määrusele 14.04.2016. nr 34

Koostas: A.Toomla

ASENDIPLAAN

1:2000

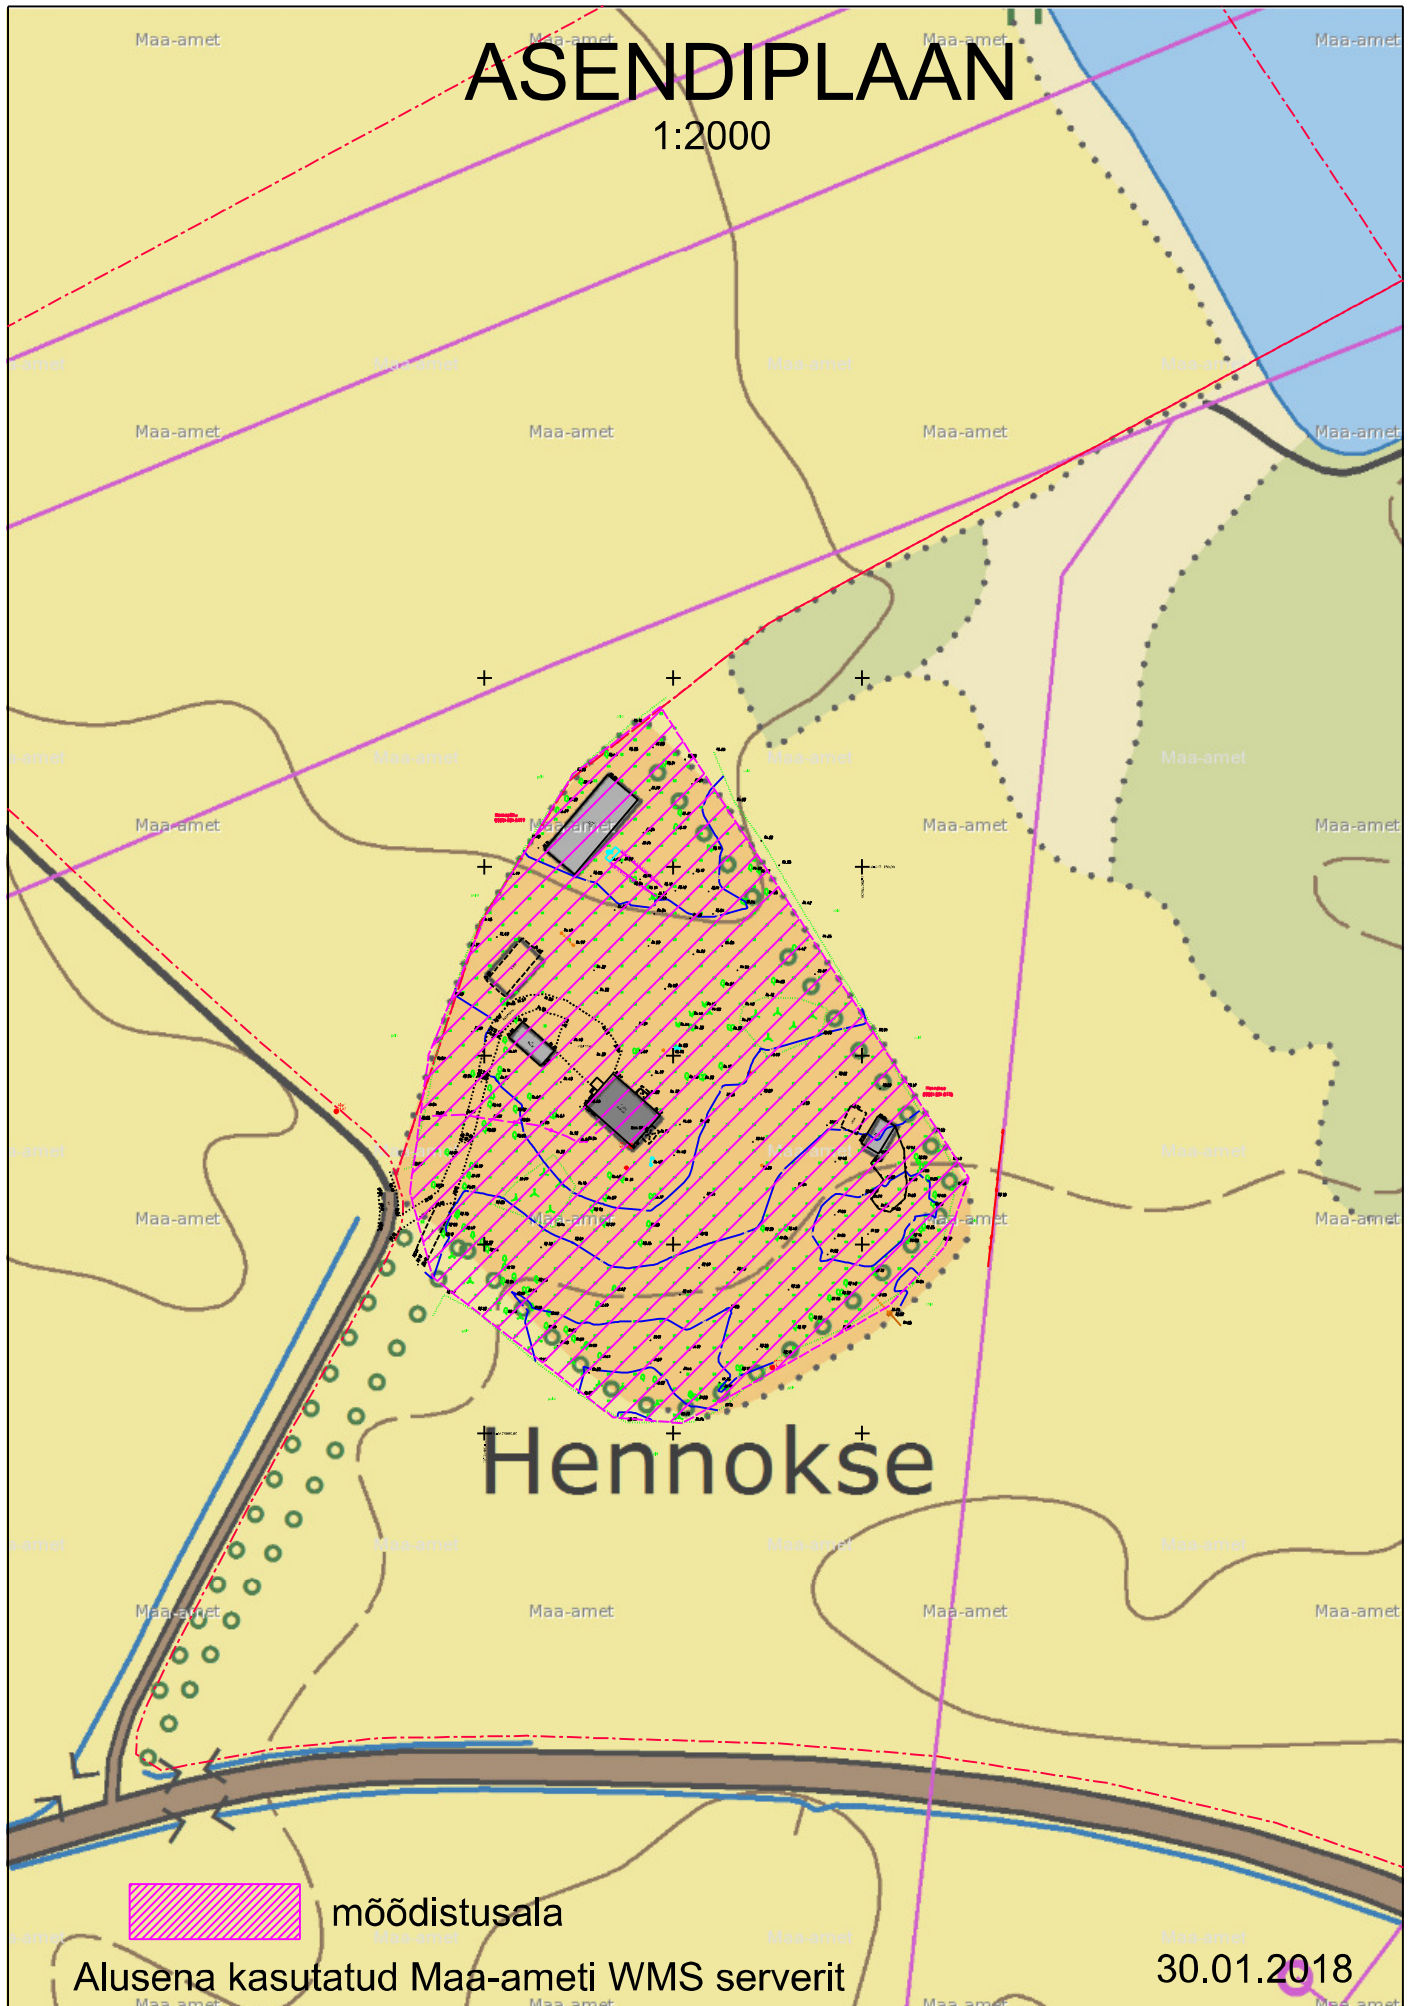


Hennokse



mõõdistusala

Alusena kasutatud Maa-ameti WMS serverit

30.01.2018

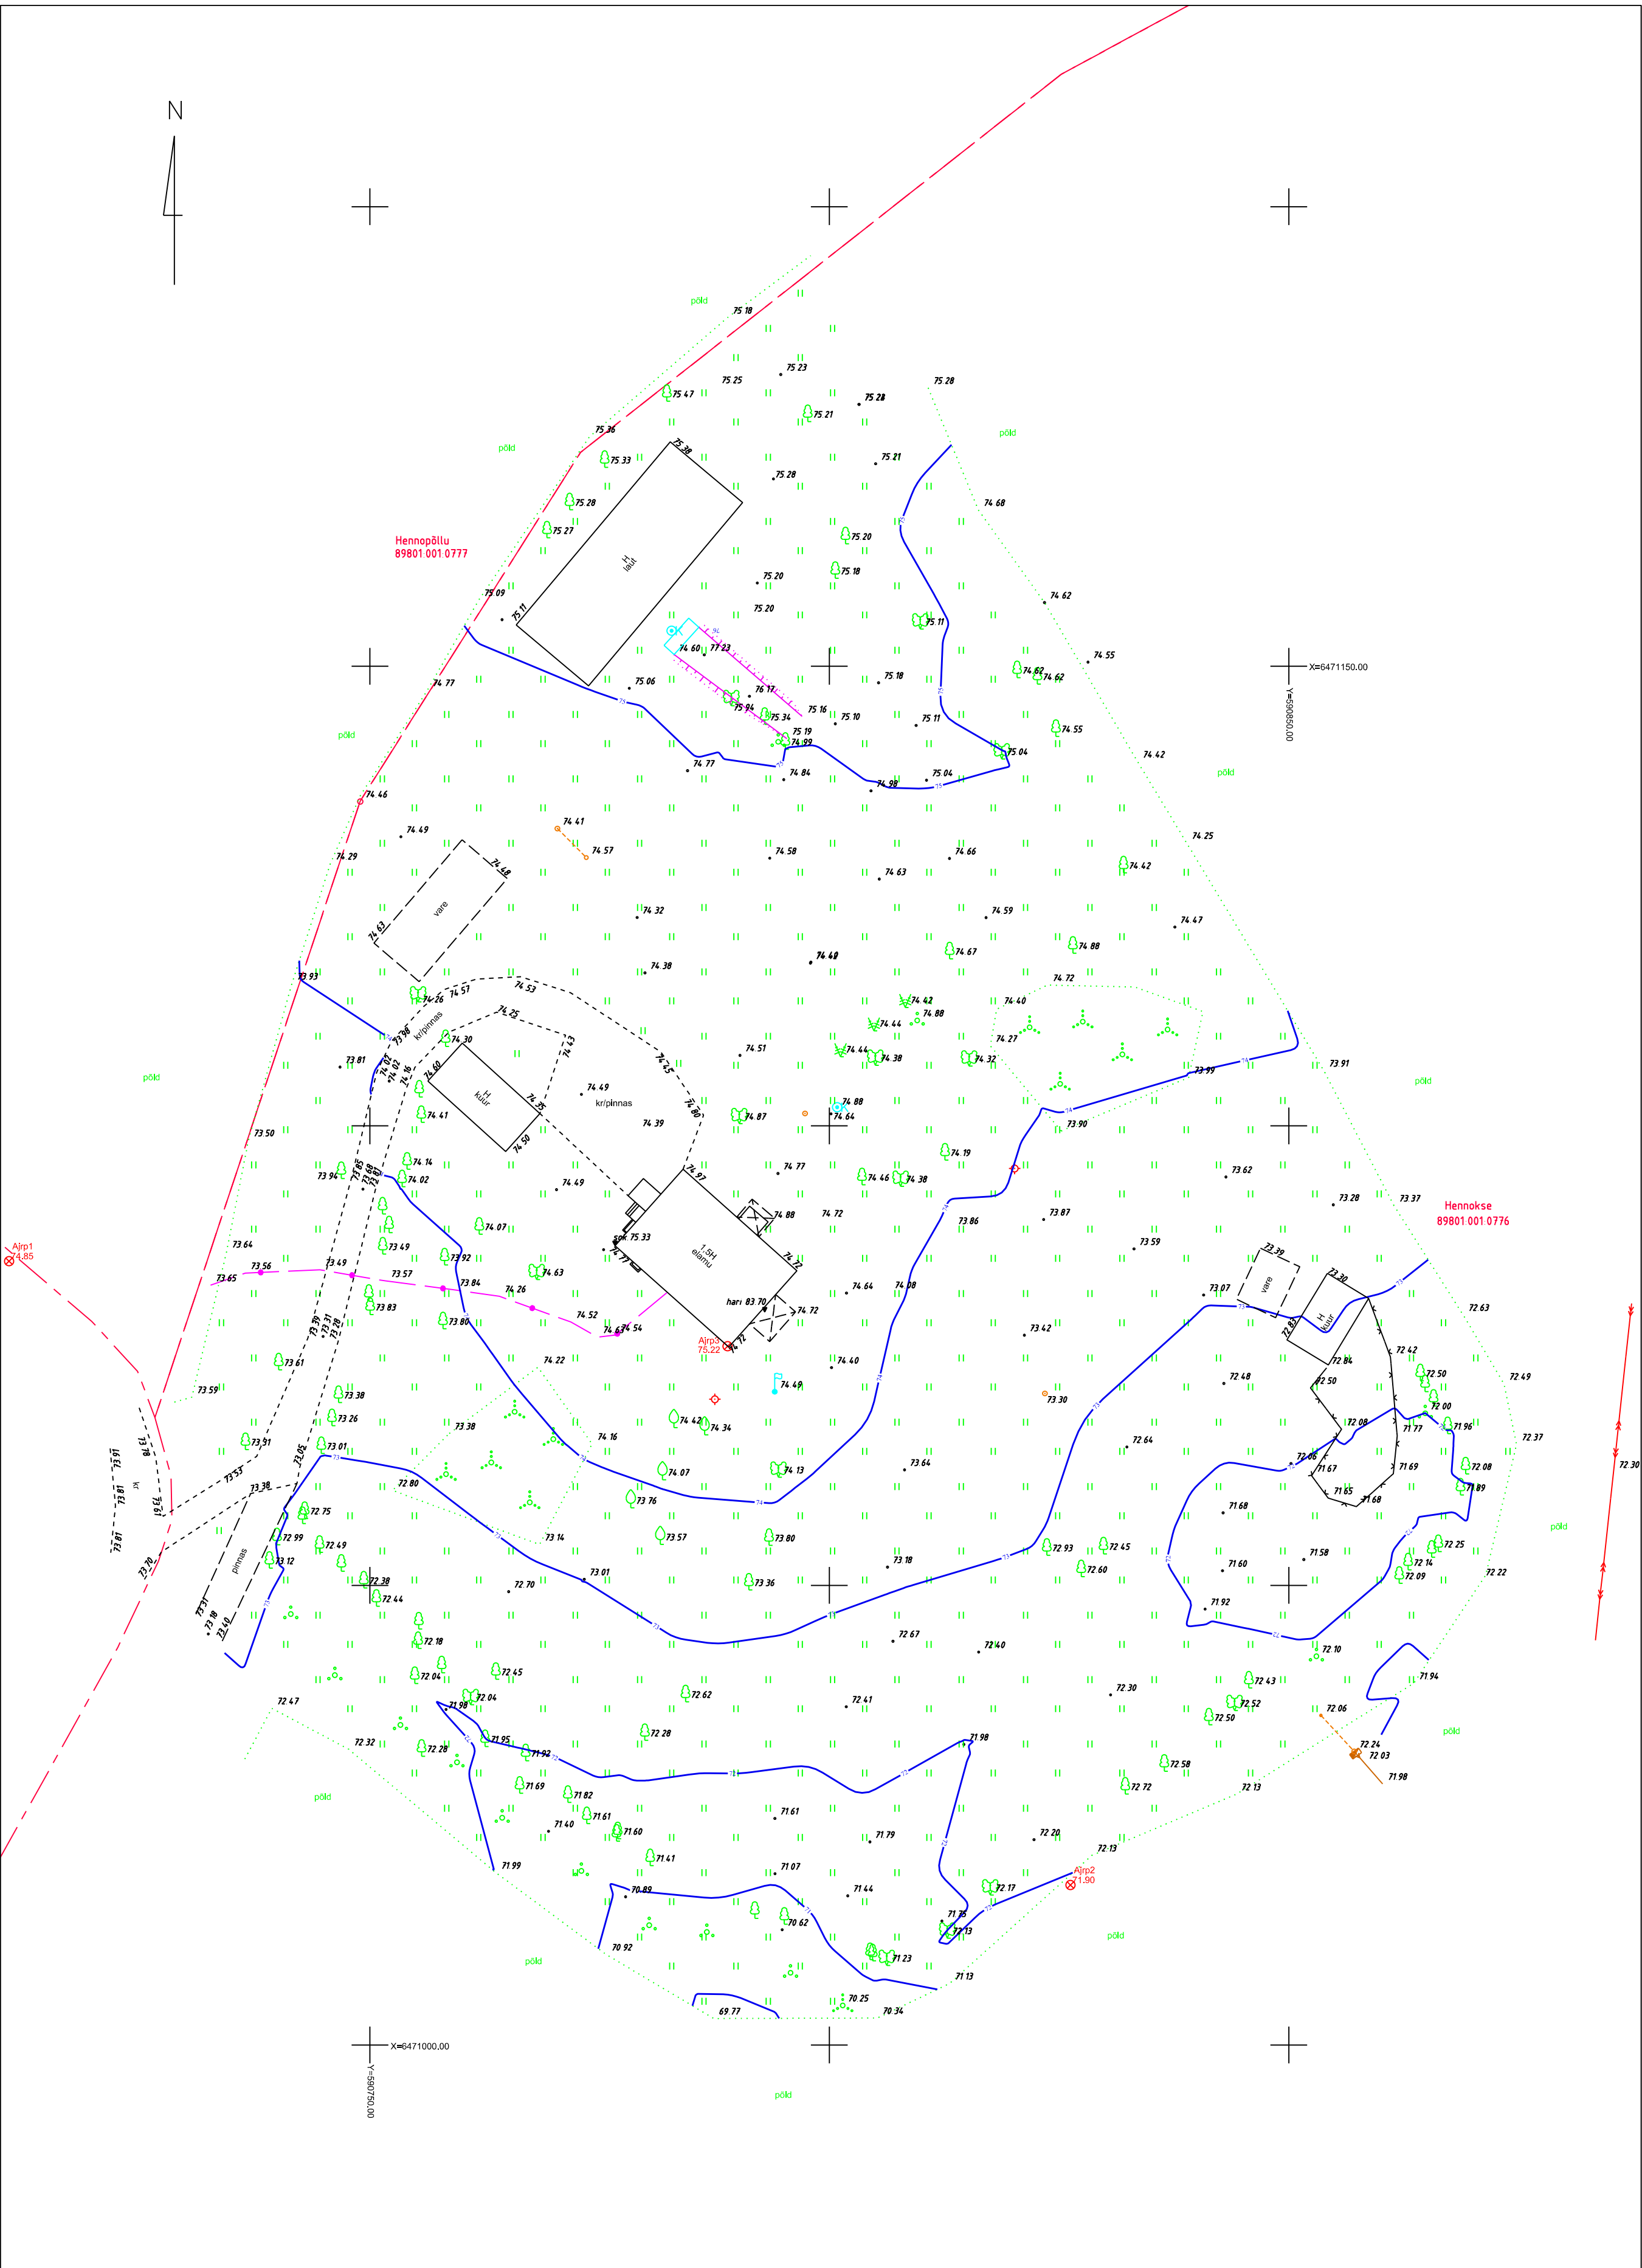

Teostusjooniseta trassid kantud joonisele mõõdistamise käigus kätte näitamise ja kaabilokaatori abil.
Katastripiirid kantud joonisele Maa-ametist jaanuar 2018 saadud andmete põhjal

Asukoht: Viljandi maakond, Viljandi vald Mustivere küla		Objekt: HENNOKSE KINNISTU LÄHIALA OSALINE	
 EEG000220		MAA-ALA PLAAN	
Mõõdistas: A.Toomla		Töö nr.: ATG-1812	
Koostas: A.Toomla		Koordinaadid L-EST, kõrgus EH2000 süsteemis	
30.01.2018		Tellija: Egert Mölder	
06.02.2018		Lehti: 1 (1)	
		Mõõtkava 1 : 500	

Kooskõlastused ja tehnovõrkude valdajate märkused:

Sidekaablid ja –rajatised kooskõlastatud Telia Eesti AS nr. 29696032 07.02.2018

Elektrikaablid: Elektrilevi OÜ kooskõlastus nr. 4826140020 02.02.2018