


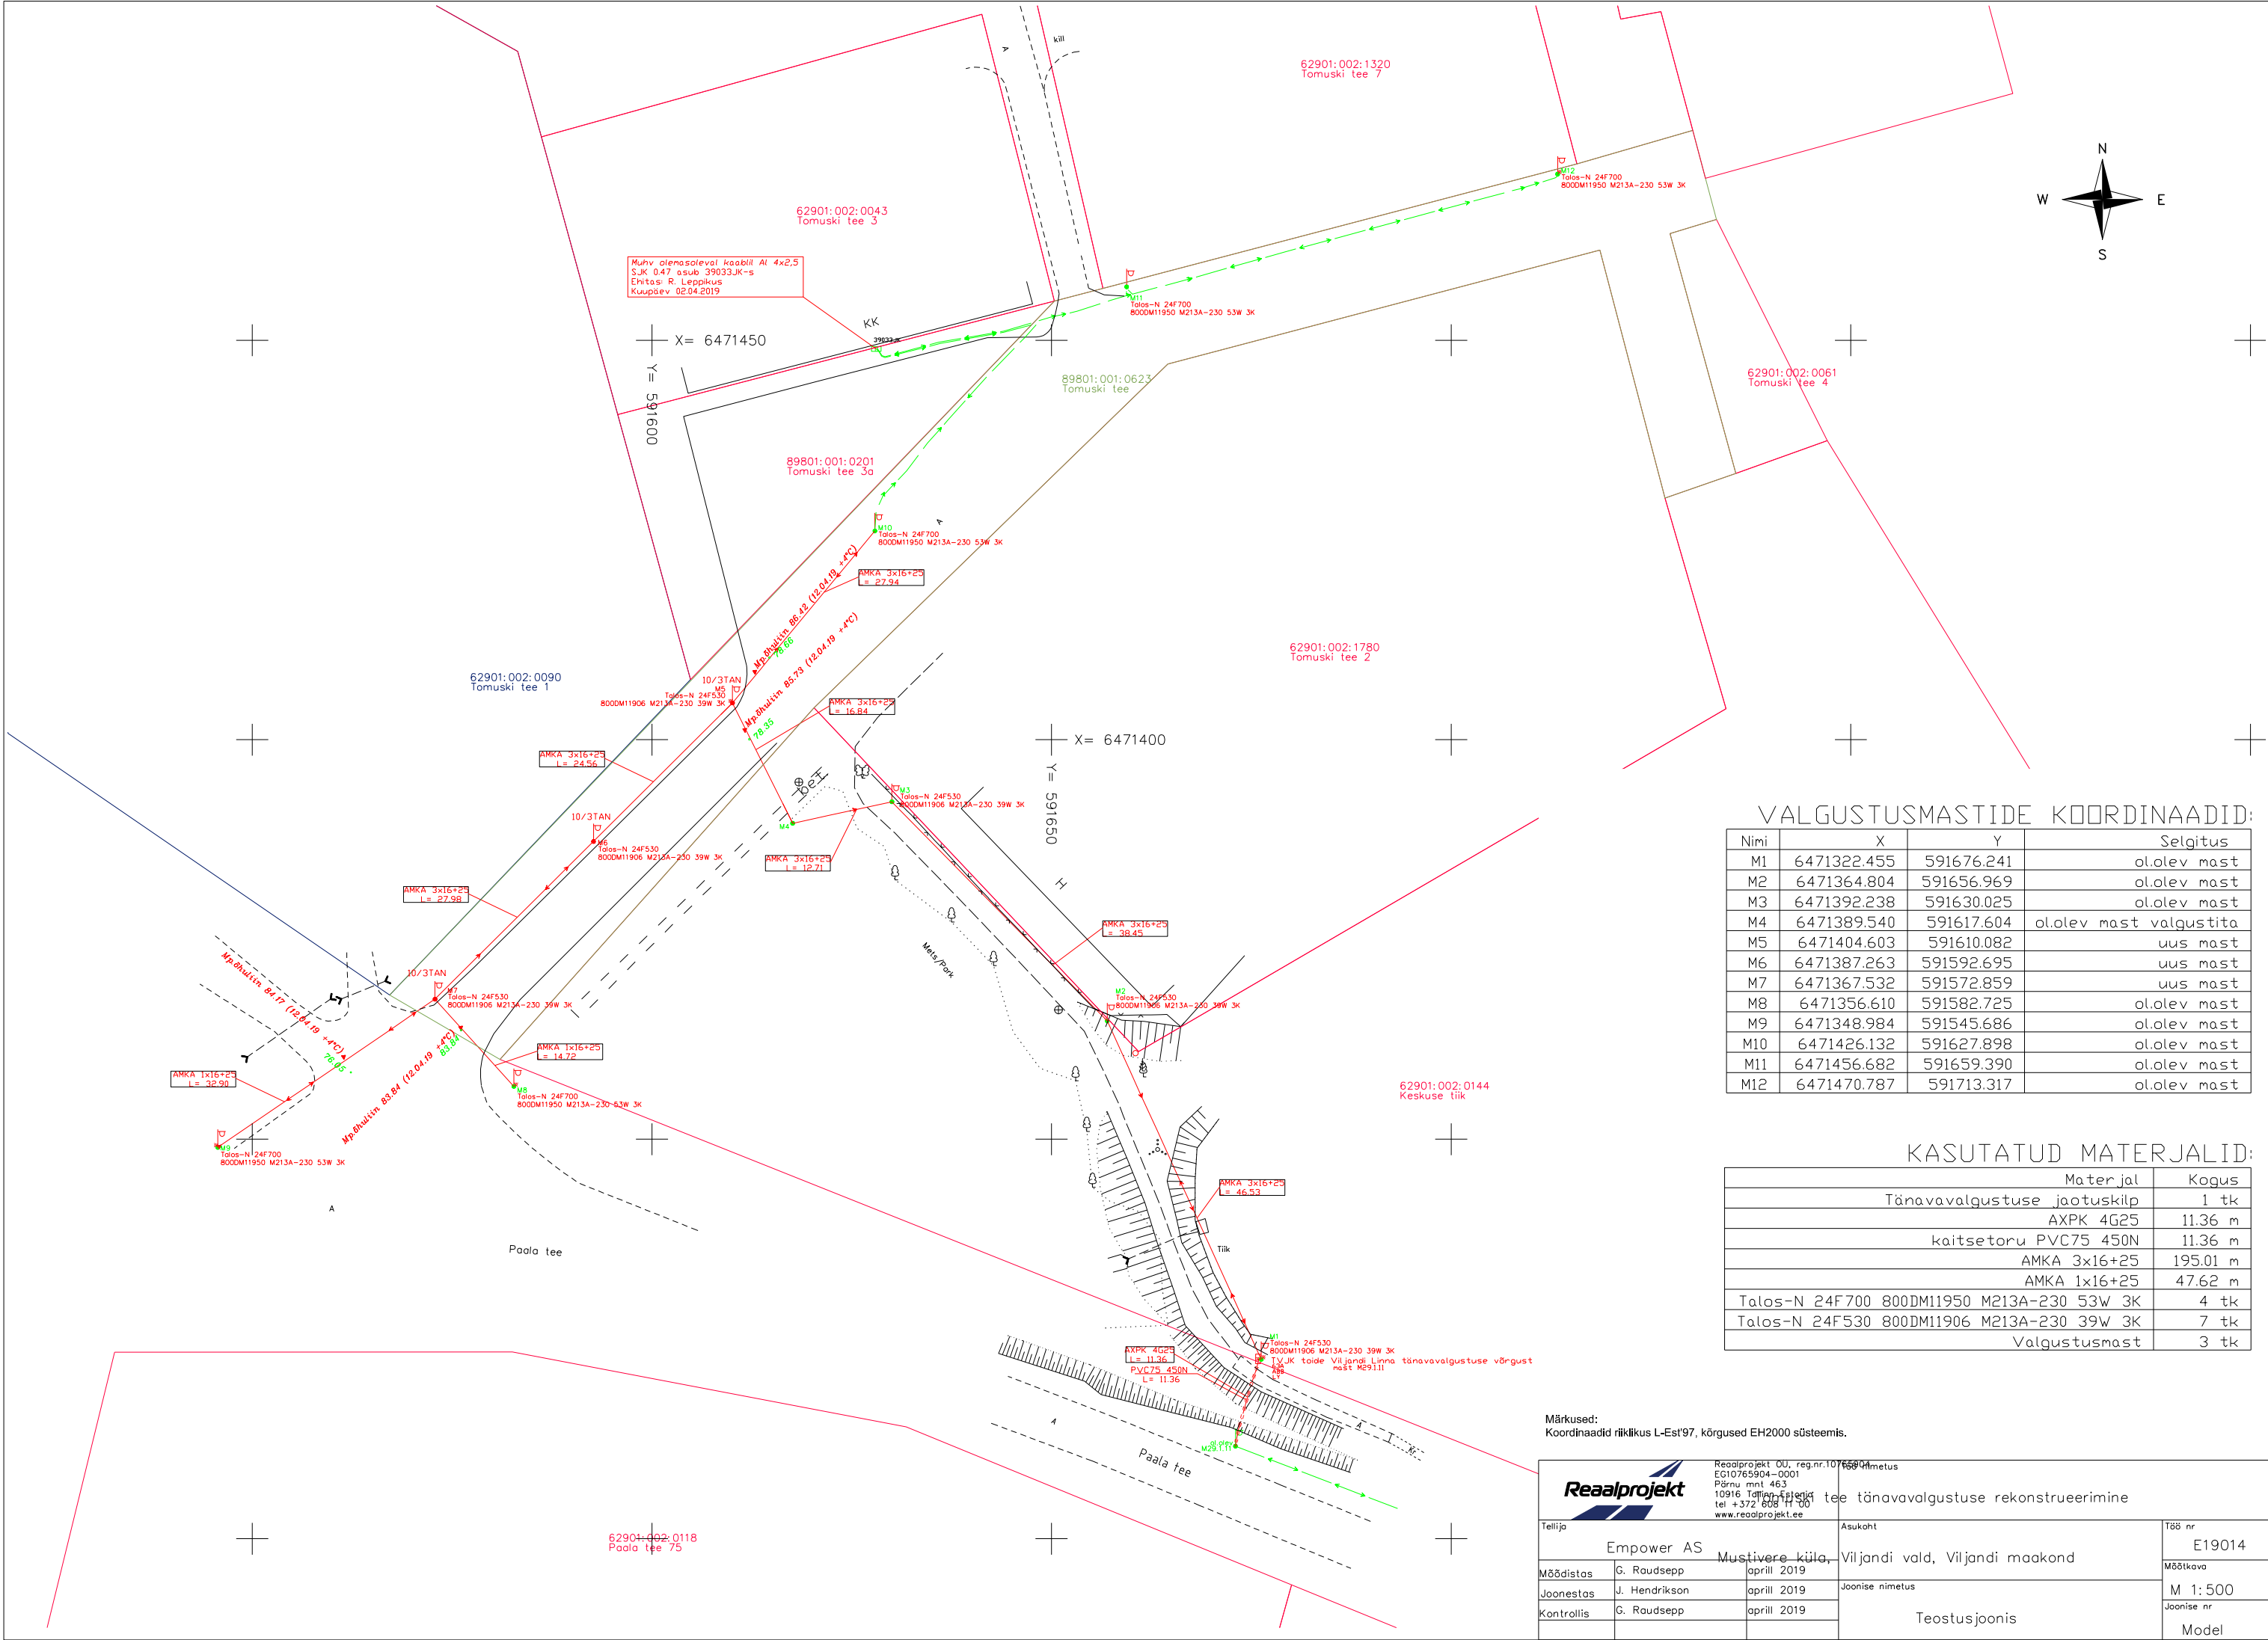

VALGUSTUSMASTIDE KOORDINAADID:

Nimi	X	Y	Selgitus
M1	6471322.455	591676.241	ol.olev mast
M2	6471364.804	591656.969	ol.olev mast
M3	6471392.238	591630.025	ol.olev mast
M4	6471389.540	591617.604	ol.olev mast valgustita
M5	6471404.603	591610.082	uus mast
M6	6471387.263	591592.695	uus mast
M7	6471367.532	591572.859	uus mast
M8	6471356.610	591582.725	ol.olev mast
M9	6471348.984	591545.686	ol.olev mast
M10	6471426.132	591627.898	ol.olev mast
M11	6471456.682	591659.390	ol.olev mast
M12	6471470.787	591713.317	ol.olev mast

KASUTATUD MATERJALID:

Materjal	Kogus
Tänavavalgustuse jaotuskilp	1 tk
AXPK 4G25	11.36 m
kaitsetoru PVC75 450N	11.36 m
AMKA 3x16+25	195.01 m
AMKA 1x16+25	47.62 m
Talos-N 24F700 800DM11950 M213A-230 53W 3K	4 tk
Talos-N 24F530 800DM11906 M213A-230 39W 3K	7 tk
Valgustusmast	3 tk

Märkused:
Koordinaadid riiklikus L-Est'97, kõrgused EH2000 süsteemis.

Reaalprojekt		Reaalprojekt OÜ, reg.nr.10765904 EG10765904-0001 Pärnu mnt 463 10916 Tallinn, Eestis tel +372 608 1100 www.reaalprojekt.ee	
Tellija	Empower AS	Asukoht	Mustivere küla, Viljandi vald, Viljandi maakond
Mõeldistas	G. Raudsepp	aprill 2019	
Joonestas	J. Hendrikson	aprill 2019	Joonise nimetus
Kontrollis	G. Raudsepp	aprill 2019	
		Teostusjoonis	
			Töö nr E19014
			Mõõtkaava M 1:500
			Joonise nr Model