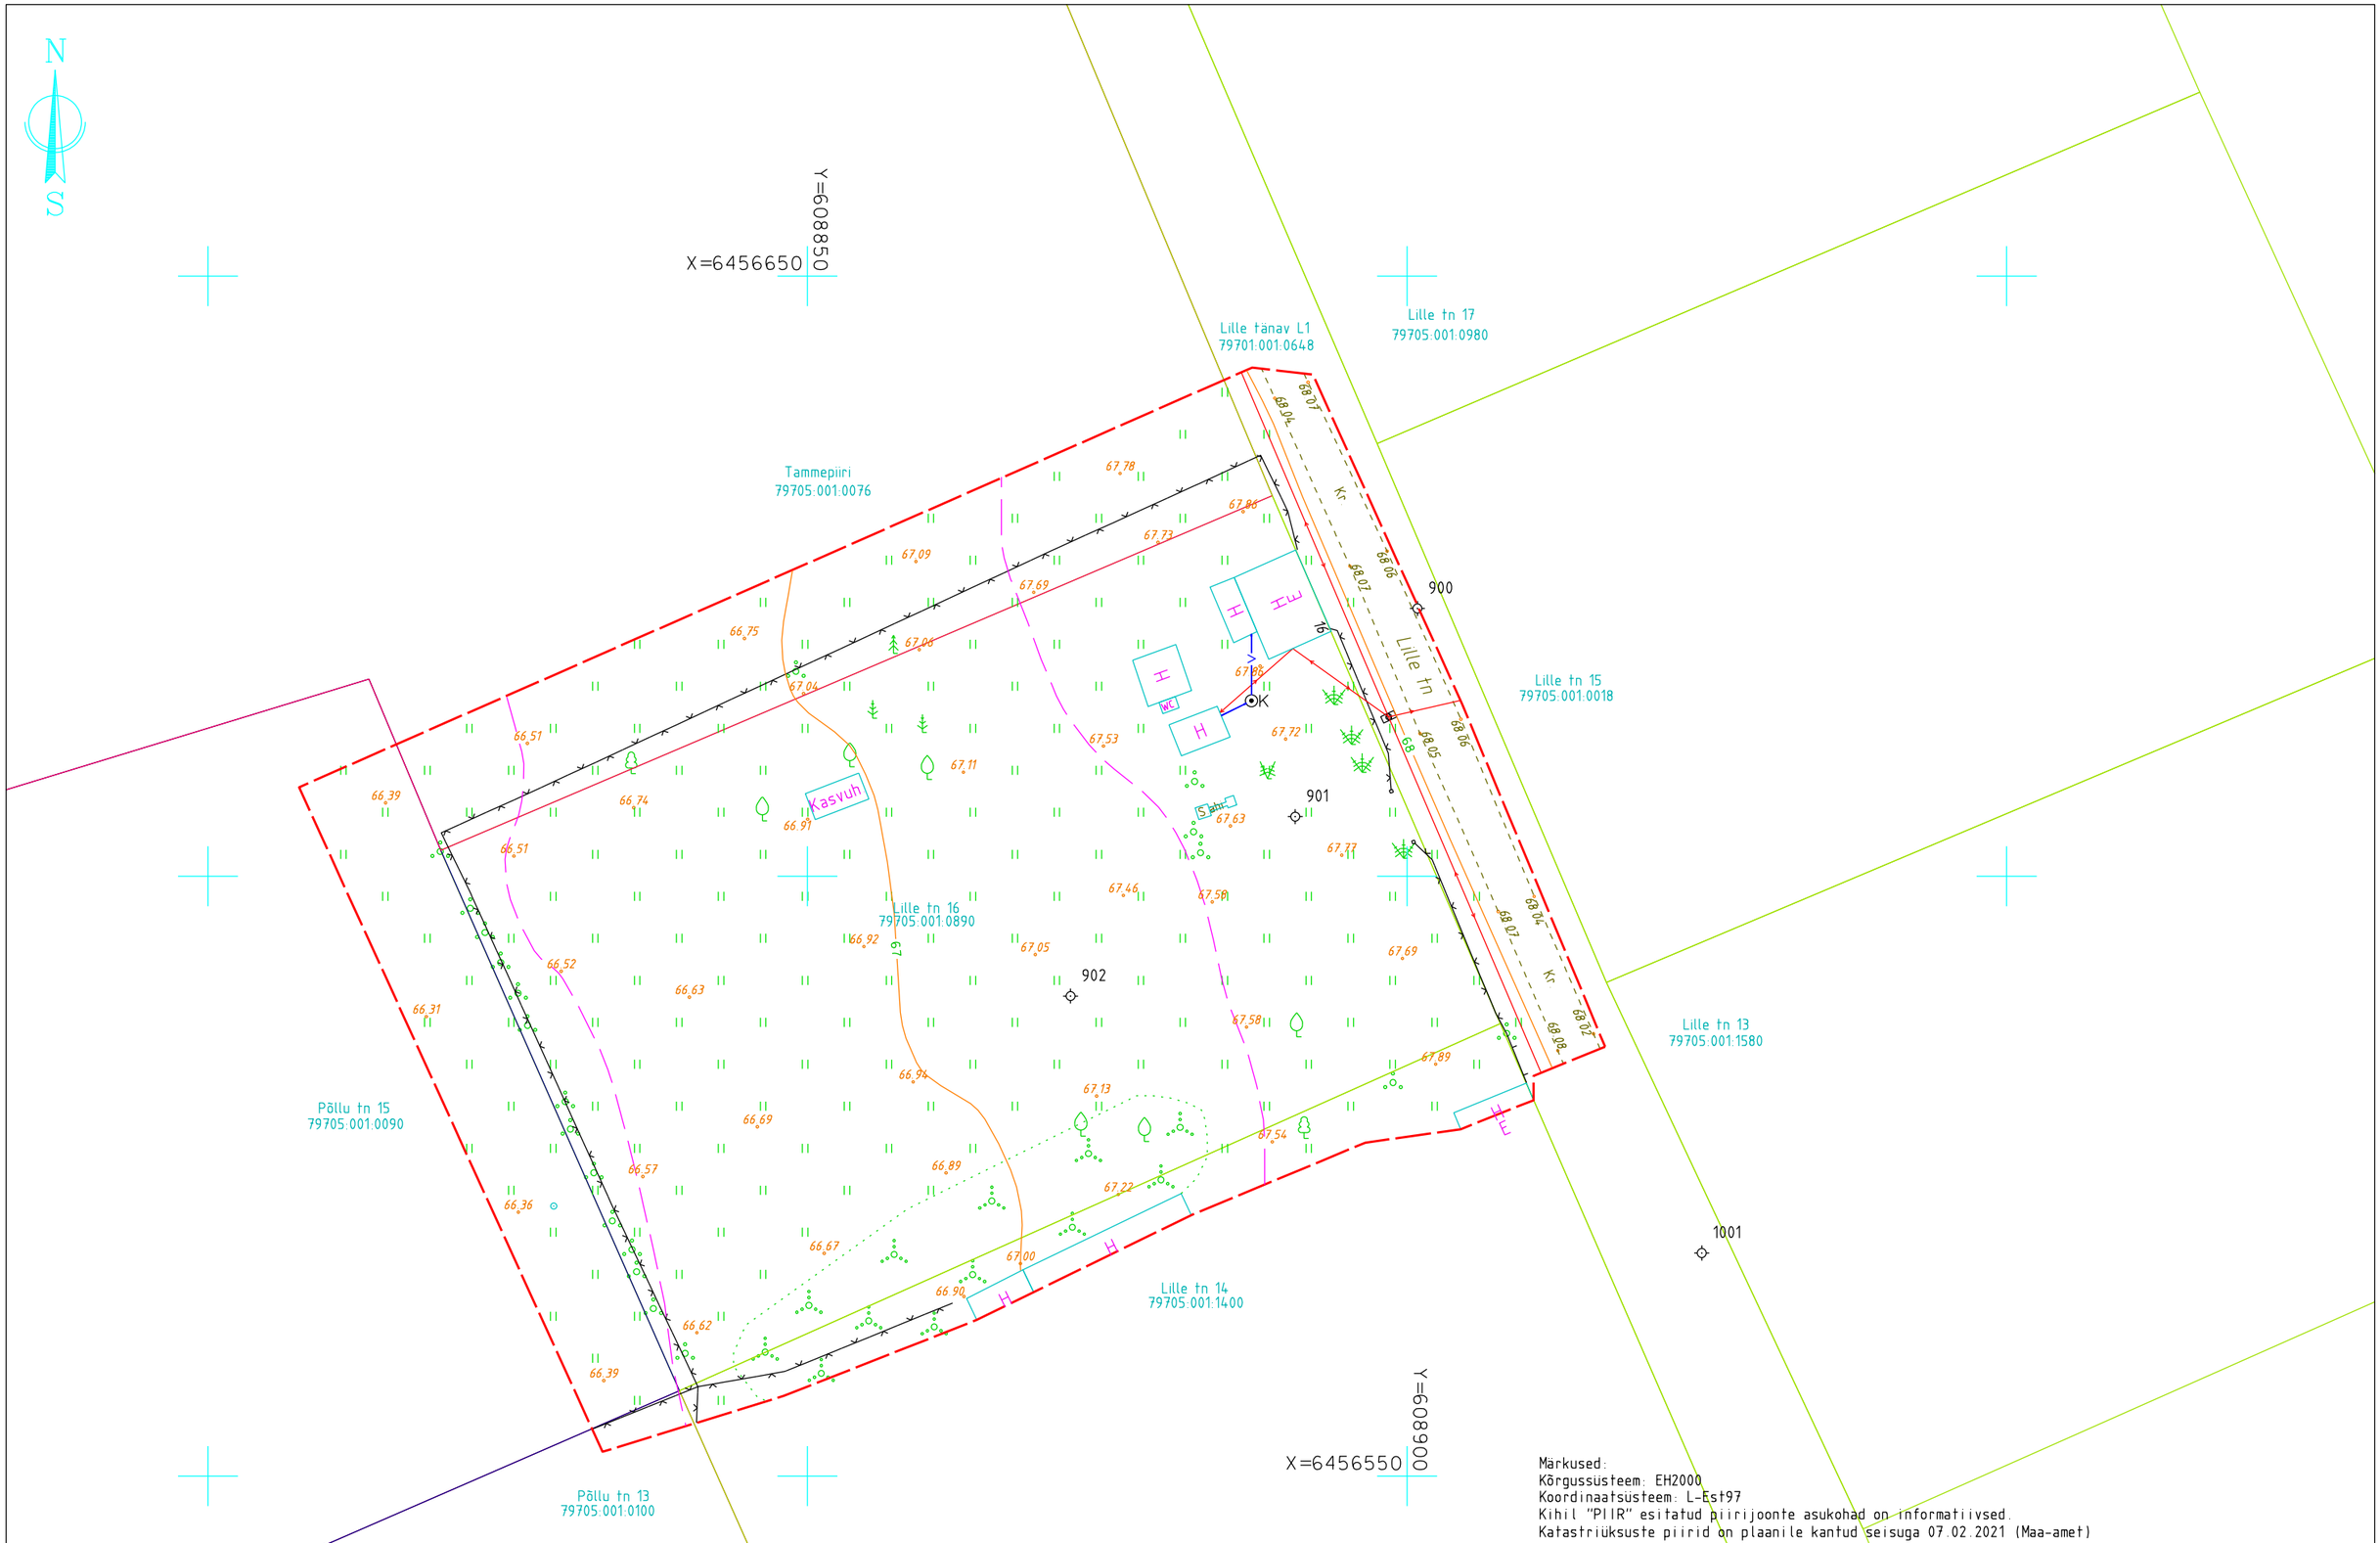

Märkused:
Kõrgussüsteem: EH2000
Koordinaatsüsteem: L-Est97
Kihil "PIIR" esitatud piirijoonte asukohad on informatiivsed.
Katastriüksuste piirid on plaanile kantud seisuga 07.02.2021 (Maa-amet)

Töö nr. GD21024		Viljandi vald, Mustla alevik Lille tn 16 (79705:001:0890)		
Koostas	K.Laos	Geodeetiline alusplaan	1:500	LEHT
Geodeet	M.Sepp		02.2021	1
Tellija	Ingmar Saar	W Vara OÜ Uku tn 11, Viljandi 71013, Ärireg. Kood 14229120 Kutsetunnistus 164605, Geodeet tase 6, MTR EEG000458.		
A3				