

W VARA OÜ

Ärireg. Kood 14229120
Uku tn 11, Viljandi 71013

Kutsetunnistus 164605 Geodeet tase 6
MTR EEG000458

Töö nr: GD21034

Tellija: Viljandi vallavalitsus

**VILJANDI VALD
MUSTLA ALEVIK**

**VABRIKU TÄNAV
(79701:001:0614)
JA
LÄHIALA**

GEODEETILINE ALUSPLAAN

Koostas: K. Laos

Viljandis, 2021 .a.

GEODEETILISE TÖÖ SELETUSKIRI

ÜLDOSA

Töö nimi: geodeetiline alusplaan
Objekti asukoht: Viljandi vald, Mustla alevik, Vabriku tänav (79701:001:0614) ja lähiala
Tellija: Viljandi vallavalitsus
Töö sisu: Geodeetilise alusplaani koostamine

Ettevõtte nimi: OÜ W VARA
Äriregistri kood: 14229120
MTR nr: EEG000458
Kutsetunnistuse nr: Kutsetunnistus 164605, Geodeet tase 6
Mõõdistustööd: M. Sepp
Vastutav isik: M. Sepp

GEODEETILINE ALUS

Lähtepunktide andmed: OÜ Geosoft VRS-NOW GPS püsijaamade võrk
Koordinaatsüsteem: L-EST97
Kõrgussüsteem: EH2000
Geodeetiliste kõrguste ümber arvutamiseks EH2000 normaalkõrgusteks on kasutatud Eesti geoidi mudelit EST-GEOID 2017 (Ellmann, A.; Märdla, S.; Oja, T.: Eesti geoidi mudel EST-GEOID 2017. Tallinna Tehnikaülikool 2017.)

VÄLITÖÖD

Kasutatud mõõdistusmetoodika ja seadmed: Mõõdistatud lähtepunktidest "vaba jaam" meetodil.
Trimble S6 Robotic DR300, seadme nr 92712780,
täpsusklass: nurk 3", kaugus 3mm+2ppm.
Trimble R8 Model 2 GPS/GNSS, seadme nr 4706128137
Tehnovõrgud on looduses tuvastatud kaablilokaatori ja välisevaatluse põhjal.
Maa-aluste tehnovõrkude olemasolu ja asendeid on võrreldud Maa-ameti tehnovõrkude kitsenduste mõjuala kaardiga „KITSENDUS_tehno.shp“

KAMERAALTÖÖD

Kasutatud tarkvara: MicroStation Power Draft V8i (Select Series 3)
Andmemudel: Vastavalt Majandus- ja taristuministri 14.aprill 2016.a määrusele nr 34
"Topo-geodeetilisele uuringule ja teostusmõõdistusele esitatavad nõuded".

VARASEMAD MÕÕDISTUSED


1. Metricus OÜ töö nr 19G8319
2. Geodeetiline töö „3668_Mustla_VK_geo.dgn“
3. Reaalprojekt OÜ töö nr E20026
4. GEO S.T. OÜ töö nr 21M2073
5. Lennelda OÜ töö nr 075-2018

MUUD SELGITAVAD MÄRKUSED:

Maa-aluste tehnovõrkude olemasolu ja asendid on kontrollitud ning täpsustatud vastavate kommunikatsioonide valdajate juures selleks volitatud isikutega.
Katastriüksuste piirid on plaanile kantud 01.03.2021 seisuga.
Materjalid esitatakse tellijale ja kohalikule omavalitsusele digitaalselt.


ASENDIPLAAN

Address: Viljandi vald, Mustla alevik
Vabriku tänav (79701:001:0614) ja lähiala

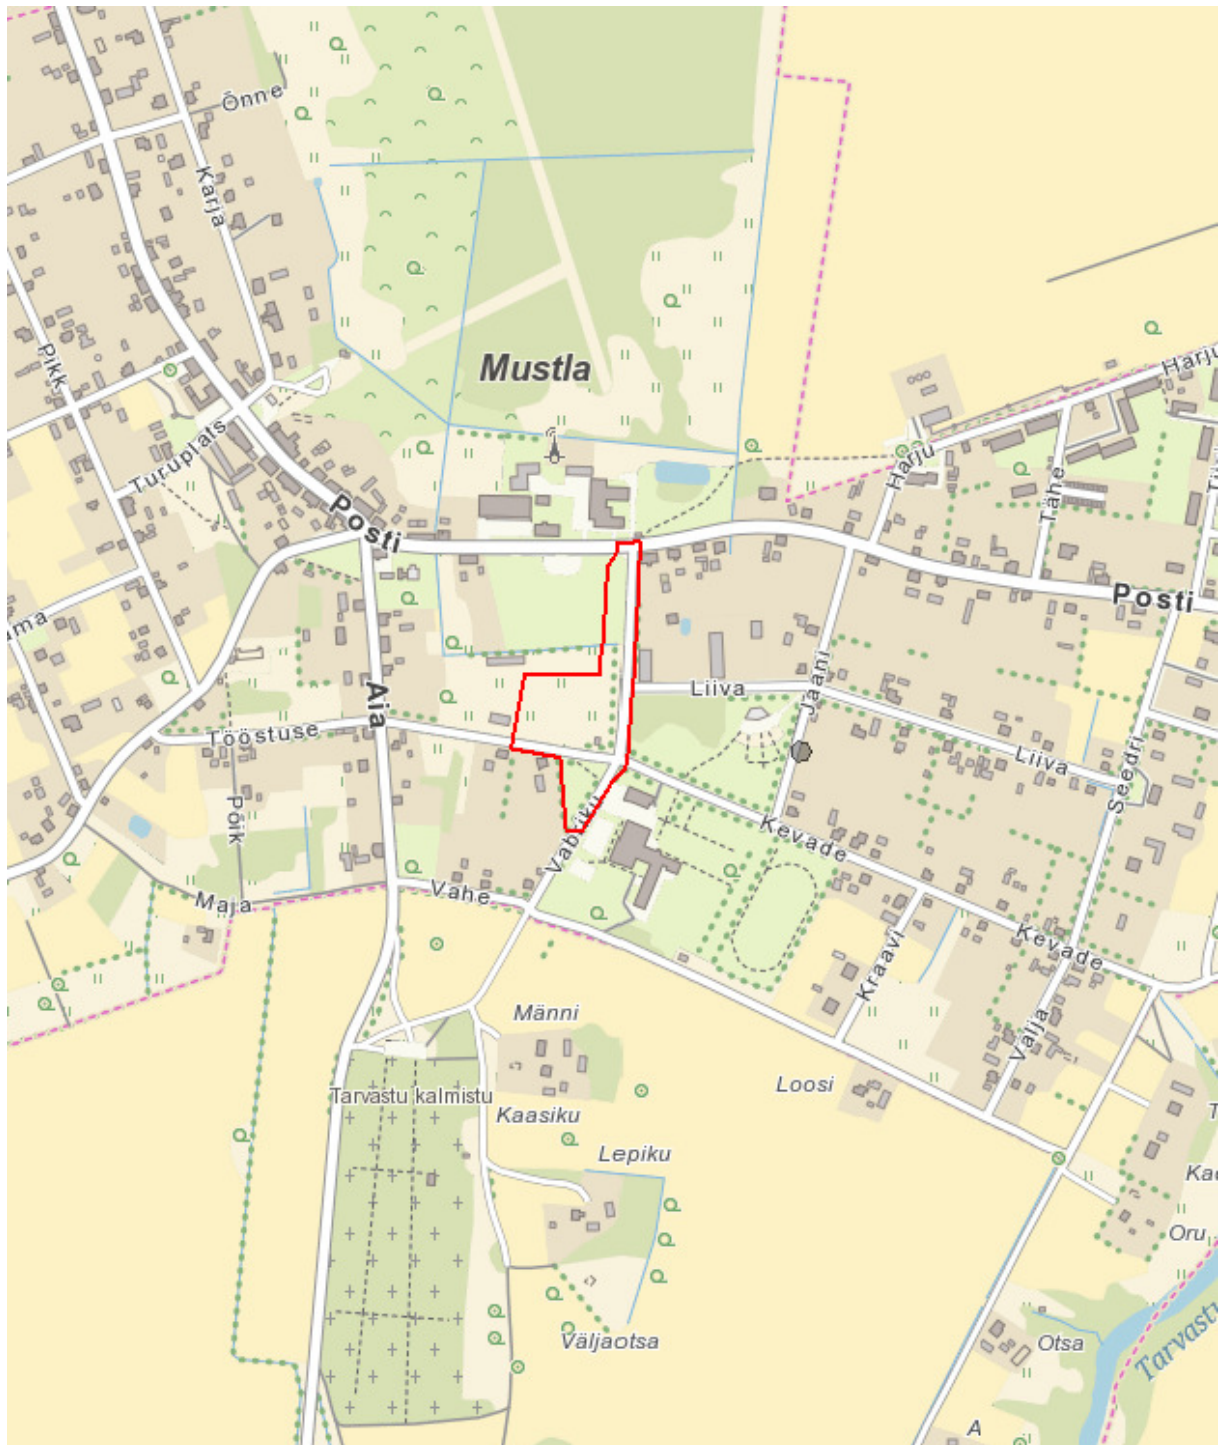

Aluskaardina on kasutatud Maa-ameti(WMS teenust)

Koostas: K. Laos

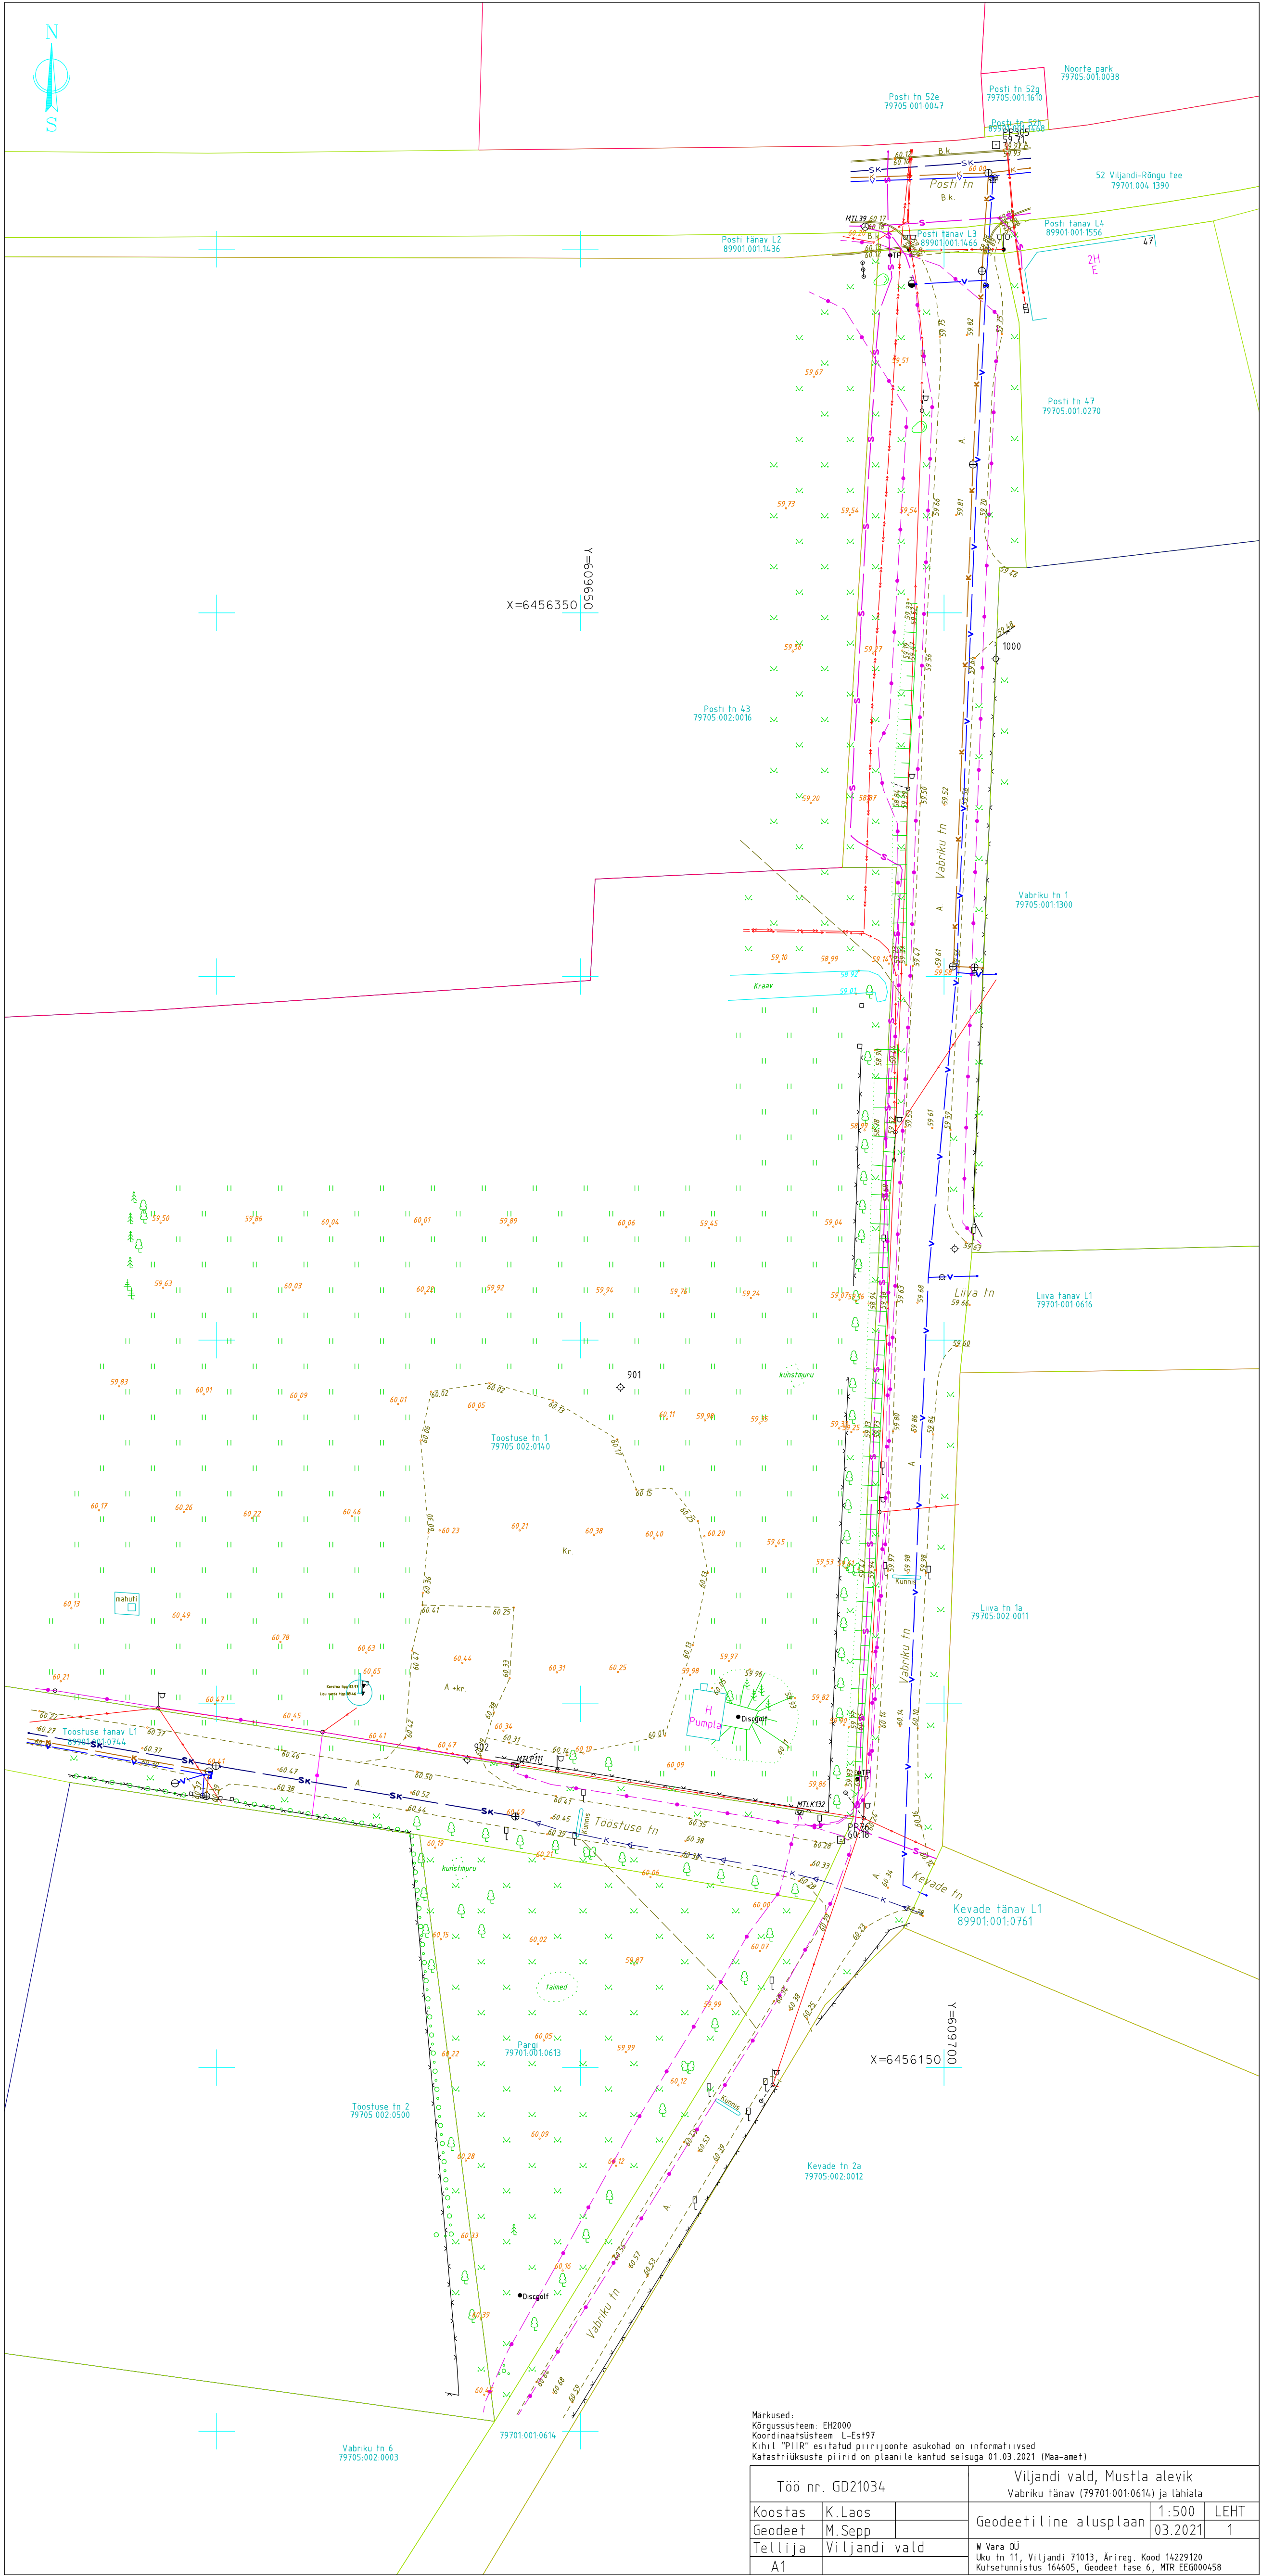

Markused:		Viljandi vald, Mustla alevik	
Kõrgusustee: EH2000		Vabriku tänav (79701:001:0614) ja lähiala	
Koordinaatsüsteem: UTM-97		1:500	LEHT
Kihil "PIIR" esitatud piirijooned asukohtade informatsioon		Geodeetiline alusplaan	03.2021
Katastriruumide piirid on plaanile kantud seaduse 01.03.2021 (Maa-amet)		M. Vana OÜ	1
Töö nr. GD21034		M. Vana OÜ	1
Koostas K. Laos		Uku tn 11, Viljandi 71013, Arireg. Kood 14229120	
Geodeet M. Sepp		Kutsatunnistus 164405, Geodeet Tase 6, MTR EEG000458	
Tellija Viljandi vald			
A1			

PROJEKTI KOOSKÖLASTUS NR 34900440

Kliendinumber	1325865
Isikukood/Registrikood	14229120
Nimi	W VARA OÜ
Kontaktisik	KULLO LAOS telefon 5227573
e-post	martin.wvara@gmail.com
Aadress	LOOGA TN 8-21, VILJANDI LINN 71008, VILJANDI MAAKOND
Objekti asukoht ja projekti nimi	Viljandi vald, Viljandi maakond : Vabriku tn geoalus.
Projekti/töö nimetus	Vabriku tn geoalus.

Kooskõlastamisele esitatud dokumendid	1. Geodeetiline alusplaan	21034_Vabriku tn.dgn
--	------------------------------	-------------------------

Telia Eesti AS (edaspidi "Telia") seisukohad esitatud dokumentide kooskõlastamisel:

Tööde teostamisel tuleb lähtuda sideehitise kaitsevööndis tegutsemise Eeskirjast:	jah
Töid võib teostada ainult Telia volitatud esindaja kirjaliku tööloa alusel:	jah
Info tööloa saamiseks telefoninumbril:	5030055
Tööde teostamiseks planeeritud piirkonnas on vaja täiendavalt esitada tööjoonised:	jah
Maa-alal paikneb Teliale kuuluv sideehitis:	Kaablikanalisisatsioon, Side maakaabel, Õhuliin, Jaotusseadmed, Sidekaev(ud)

Kooskõlastus kehtib kuni 03.03.2022

Kooskõlastuse võttis vastu:
KULLO LAOSKooskõlastuse andis:
Telia Eesti AS volitatud esindaja
Remo Toodo
e-post: Remo.Toodo@boftel.com
telefon: 4349301

Lp. Martin Sepp

Töö nimetus: Vabriku tänav ja lähiala geodeetiline alusplaan

Töö koostaja: W Vara OÜ

Töö nr: GD21034

KOOSKÕLASTUS

OÜ Ramsi VK kooskõlastab esitatud töö ühisveevärki ja -kanalisatsiooni puudutava osa järgmistel tingimustel:

- Kooskõlastamisega ei kinnita OÜ Ramsi VK esitatud töös märgitud OÜ-le Ramsi VK või kolmandatele isikutele kuuluva olemasoleva ühisveevärgi ja -kanalisatsiooni (sh kinnistustorustikud) asukoha õigsust ega võta endale vastutust selles osas;
- Sõltumata kooskõlastamisest tuleb tagada, et kooskõlastuse objektiks oleva töö alusel tehtavate tööde tegemise käigus ei kahjustata ühisveevärki ja -kanalisatsiooni;
- Enne tööde algust tuvastada nende ühisveevärgi ja -kanalisatsiooni tegelik asukoht;
- Ühisveevärgi ja -kanalisatsiooni kahjustamise korral tuleb OÜ-le Ramsi VK hüvitada kogu tekkinud kahju;
- Kooskõlastus kehtib 2 aastat.

Lugupidamisega

Steve Võsu

Juhatuse liige

/allkirjastatud digitaalselt/