


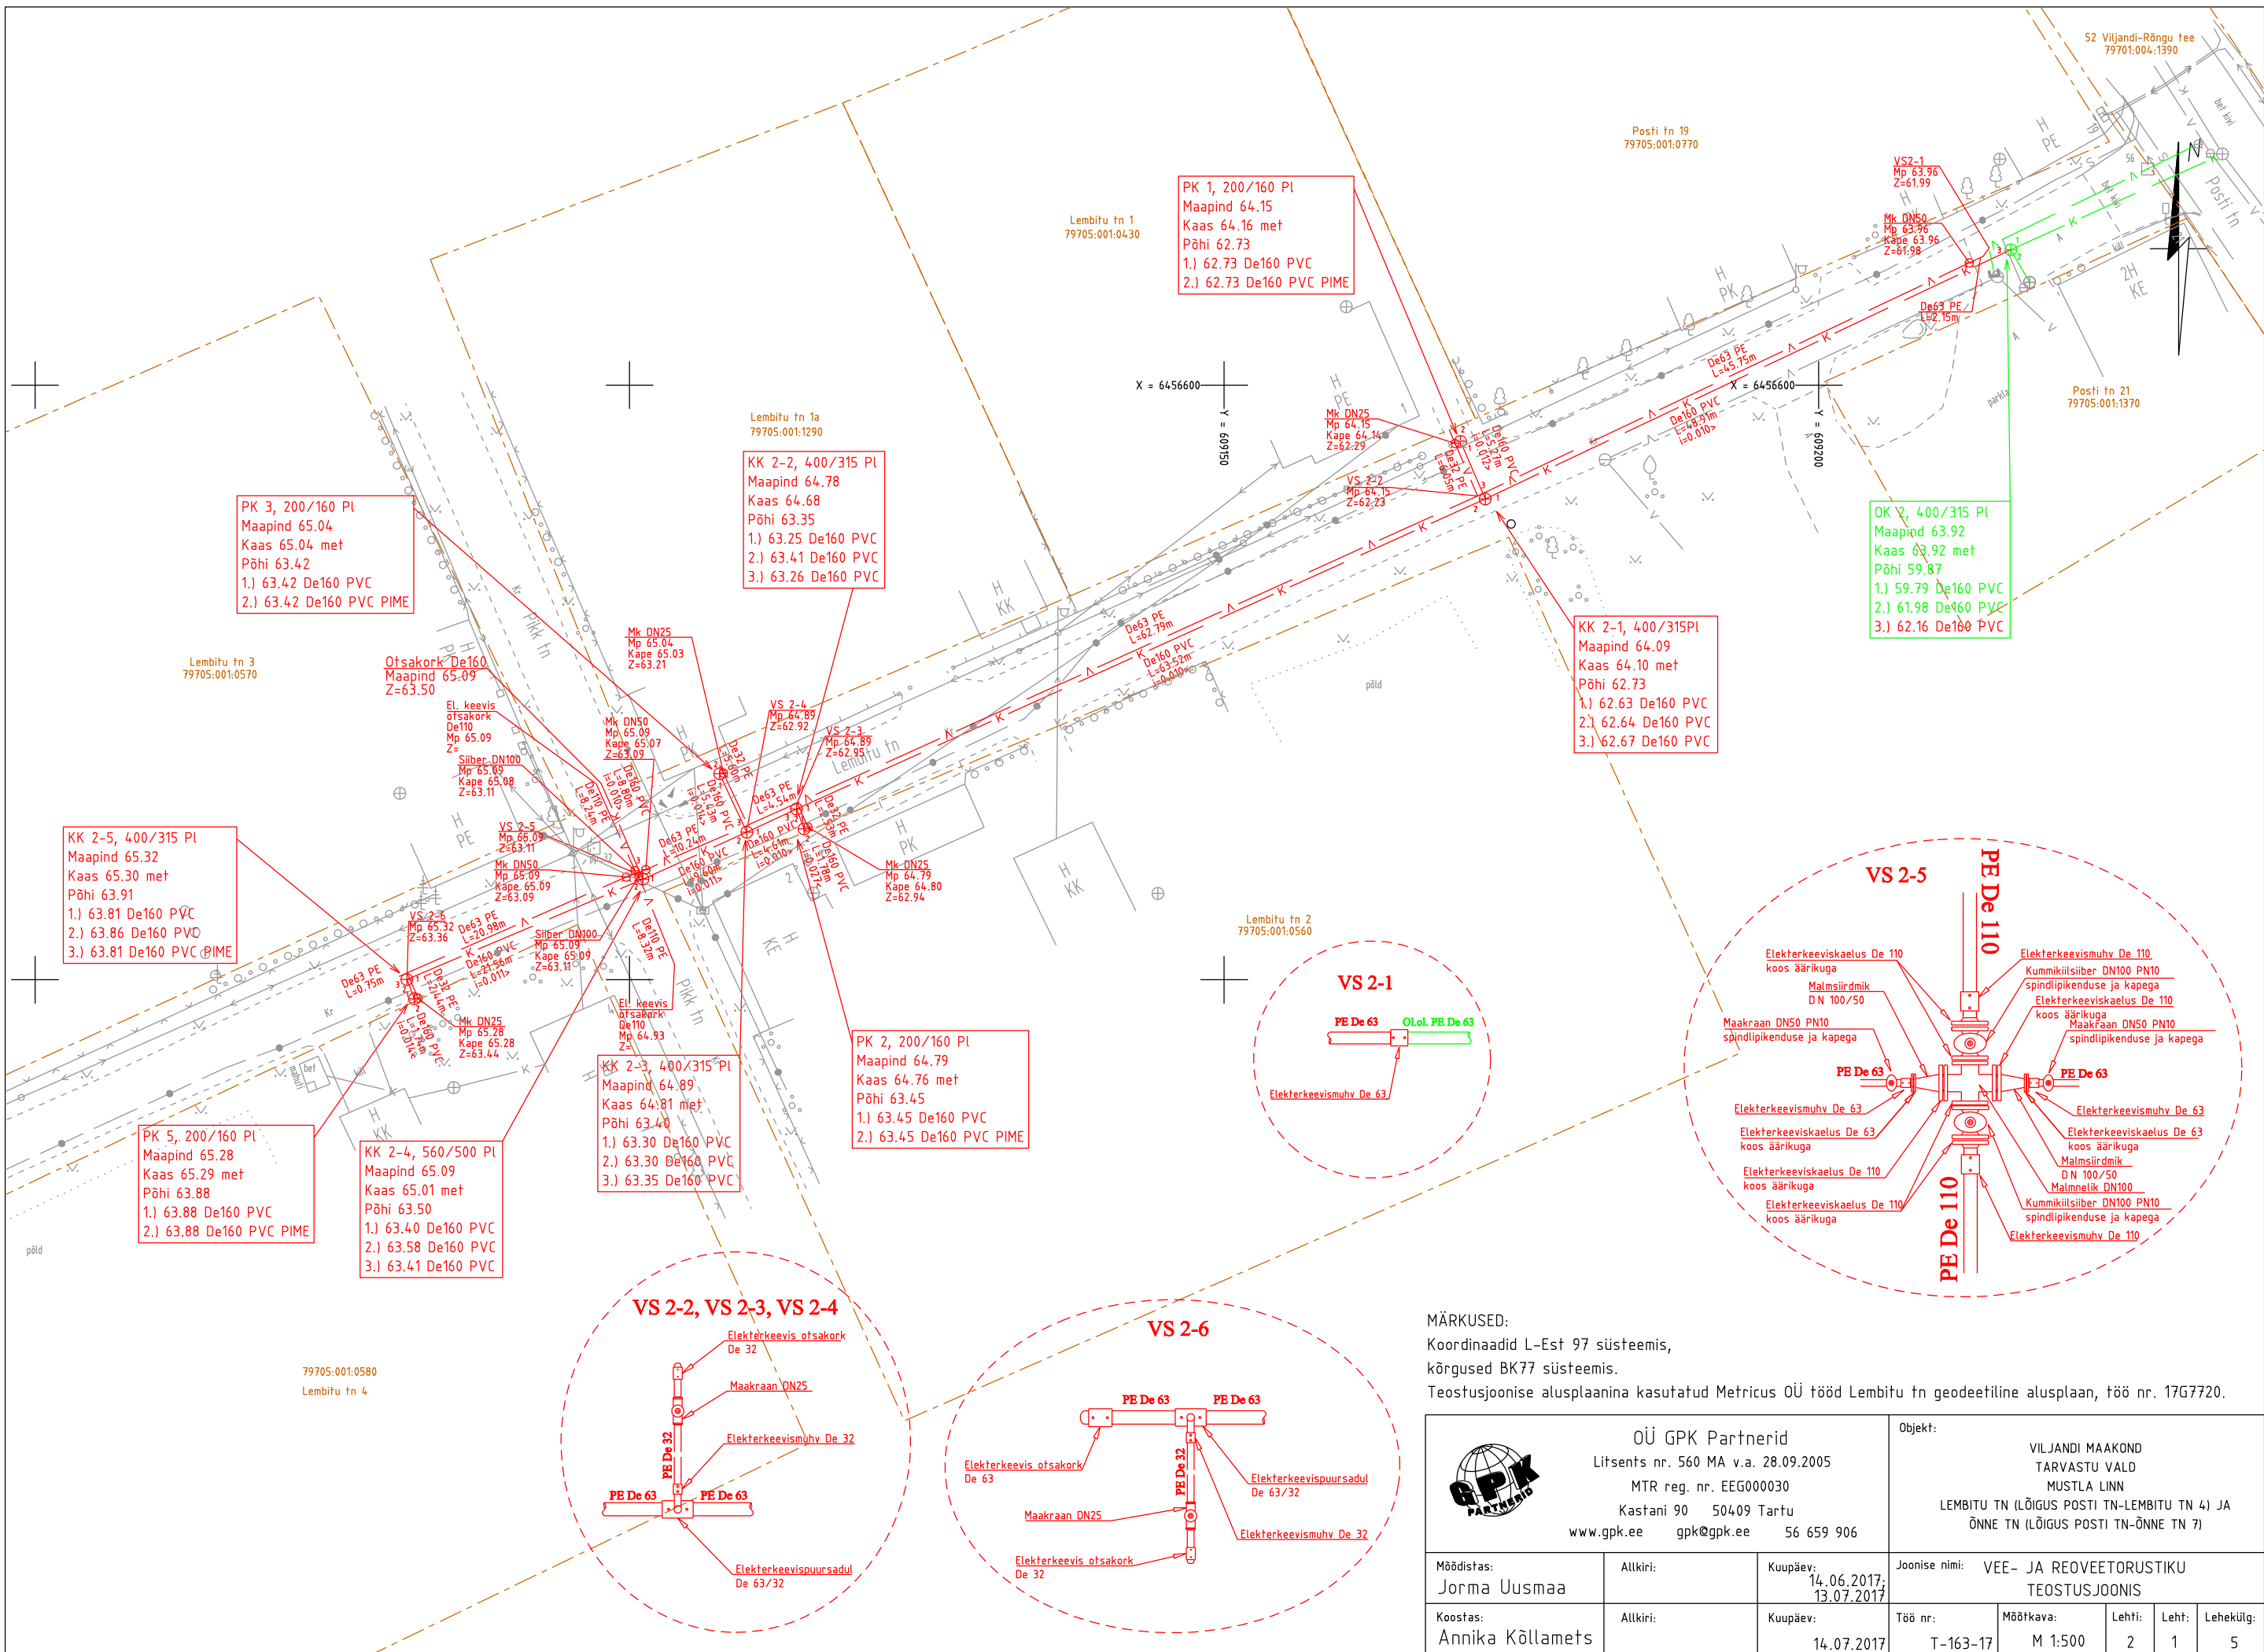

MÄRKUSED:
Koordinaadid L-Est 97 süsteemis,
kõrgused BK77 süsteemis.
Teostusjoonise alusplaanina kasutatud Metricus OÜ tööd Lembitu tn geodeetiline alusplaan, töö nr. 17G7720.

 ÕÜ GPK Partnerid Litsents nr. 560 MA v.a. 28.09.2005 MTR reg. nr. EEG000030 Kastani 90 50409 Tartu www.gpk.ee gpk@gpk.ee 56 659 906			Objekt: VILJANDI MAAKOND TARVASTU VALD MUSTLA LINN LEMBITU TN (LÕIGUS POSTI TN-LEMBITU TN 4) JA ÕNNE TN (LÕIGUS POSTI TN-ÕNNE TN 7)			
Möödistas: Jorma Uusmaa	Allkiri:	Kuupäev: 14.06.2017; 13.07.2017	Joonise nimi: VEE- JA REQVEETORUSTIKU TEOSTUSJOONIS			
Koostas: Annika Kõllamets	Allkiri:	Kuupäev: 14.07.2017	Töö nr: T-163-17	Mõõtkava: M 1:500	Lehti: 2	Leht: 1
			Lehekülg: 5			