

Põrdaaia topo-geodeetiline uuring

Odiste küla, Viljandi vald, Viljandi maakond

Geodeesia

2367-18

Objekt

Aadress

Stadium

Töö nr

Geodeesia24 OÜ

Karel Truu

Geodeet tase 6, nr 117823

Möödistaja

Vastutav geodeet

Kutsetunnistus

13.09.- 17.09.2018

Uuringu tegemise kp.

13.09.2018

Välitööde kp.

Tallinn

SISUKORD		
DOKUMENDI NR	DOKUMENDI NIMI	MÕÕTKAVA
	SISUKORD	
	SELETUSKIRI	
1.	ASENDIPLAAN	1:10000
2.	TOPO-GEODEETILINE UURING	1:500

SELETUSKIRI

KINNISTU ANDMED:

Aadress: Viljandi maakond, Viljandi vald, Odiste küla, Põdraaia
Katastritunnus: 32801:004:0108
Kruundi sihtotstarve: Elamumaa 100%
Pindala: 7429 m²

TELLIJA ANDMED:

Nimi: Ilmar Pääbo
Kontakt: +372 55 547 262

MÕÕDISTAJA ÜLDANMED:

Mõõdistas: Alar Tomingas
Firma nimi: Geodeesia24 OÜ
Aadress: Pärnu mnt 139E, 11317 Tallinn, Harjumaa
Tel: +372 56 21 7960
E-mail: info@geodeesia24.ee
Äriregistri nr: 12135099
MTR. reg. nr. EEG000265

Mõõdistused on kooskõlas Majandus- ja kommunikatsiooniministeeriumi 14.04.2016. aastal vastuvõetud määrusega nr 34 "Topo-geodeetilisele uuringule ja teostusmõõdistamisele esitatavad nõuded".

LÄHTEANDMED:

Maa-ala on mõõdistatud riigi koordinaatide süsteemis L-EST'97 ja kõrgused on antud EH2000 kõrguste süsteemis. Mõõdistamine tugineb GPS-mõõtmistele. GPS-mõõtmiste tegemiseks kasutati reaajas mõõtmisviisi. GPS mõõtmiste baasjaamana kasutati OÜ Geosoft VRS Now püsijaamade võrgu kahesageduslikku püsijaama EE_Olustvere_2, mis asub mõõdistusala ca 25 kilomeetri kaugusel. Tugipunktide L-EST97 süsteemi koordinaadid rahuldavad mõõdistamise täpsusvajadusi.

Kasutatud materjalid:

- a) Katastriüksuste piirid on saadud Maa-ametist seisuga 13.09.2018.a.

MÕÕDISTAMINE:

Möötkava: 1:500. Mõõdistatud ala suuruseks on 11813 m². Mõõdistusmeetod: tahhümeetiline.

TEHNOVÕRGUD:

Tehnovõrgud kanti plaanile mõõdistamistulemuste alusel. Uuritaval maa-alal paikneb madalpingeõhuliin.

MUUD SELGITUSED:

Töö on väljastatud tellijale nii digitaalselt kui ka paberil ühes eksemplaris aruandesse köidetuna ning üks eksemplar arhiveerimiseks kohalikule omavalitsusele.

KASUTATUD INSTRUMENDID:

Mõõtmistööde tegemiseks kasutati elektrontahhümeetrit Trimble S5 koos väliarvutiga TCS3, GPS seadet Trimble R8S. Joonised koostati tarkvarapaketi AutoCAD 2015. Väljatrükk plotteril Canon HP 650c 2859B.

17. september 2018.a.


Sisukorra ja seletuskirja koostas:

/Alar Tomingas/



Mõõdistatud maa-ala

 Geodeesia 24 OÜ Litsentsid: 751 MA, EEG000265 Reg.nr: 12135099 Pärnu mnt 139e, 11317 Tallinn info@geodeesia24.ee			Objekt: PÕDRAAIA Viljandi maakond, Viljandi vald, Odiste küla, Põdraaia			
Vastutav geodeet:	Karel Truu		Joonise nimetus:			Mõõtkava:
Mõõdistas:	Alar Tomingas		ASENDIPLAAN			1:10000
			Töö nr:	Stadium:	Kuupäev:	Leht:
			2367-18	GEODEESIA	13.09.18	1

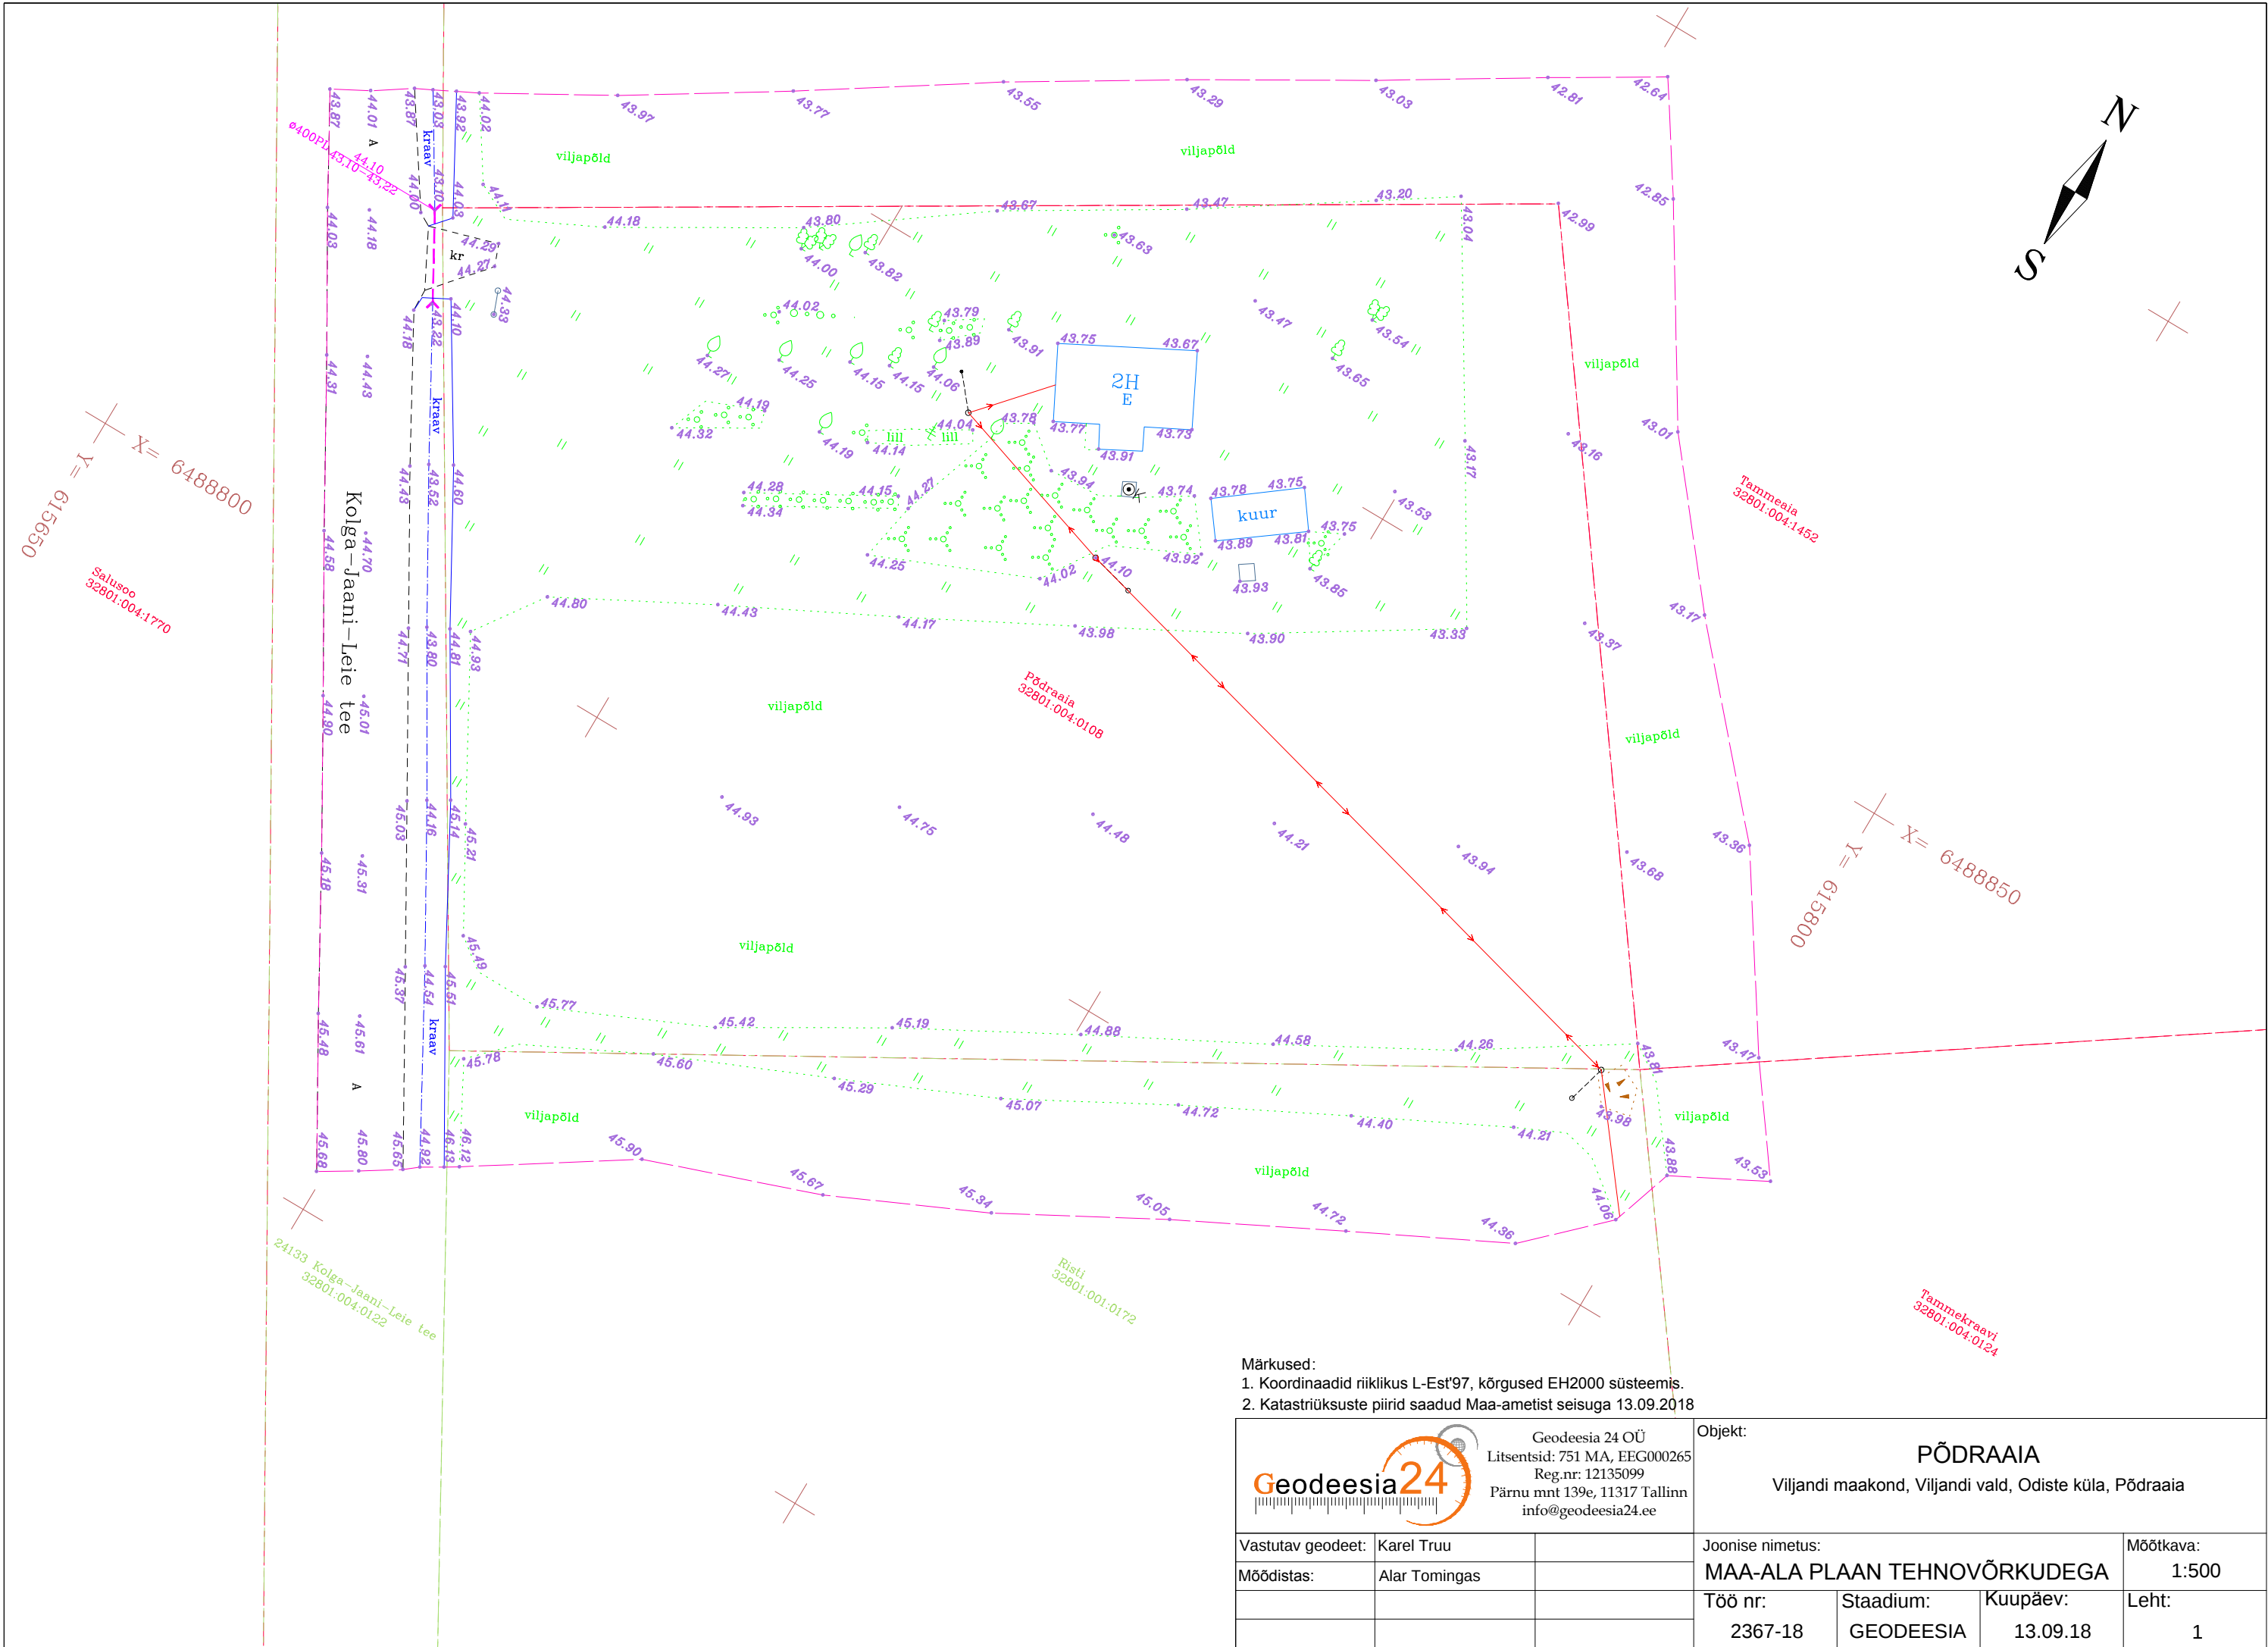

Märkused:
1. Koordinaadid riiklikus L-Est'97, kõrgused EH2000 süsteemis.
2. Katastriüksuste piirid saadud Maa-ametist seisuga 13.09.2018

Geodeesia24 Geodeesia 24 OÜ Litsentsid: 751 MA, EEG000265 Reg.nr: 12135099 Pärnu mnt 139e, 11317 Tallinn info@geodeesia24.ee			Objekt: PÕDRAAIA Viljandi maakond, Viljandi vald, Odiste küla, Põdraaia			
Vastutav geodeet:	Karel Truu		Joonise nimetus:			Mõõtkava:
Mõõdistas:	Alar Tomingas		MAA-ALA PLAAN TEHNOVÕRKUDEGA			1:500
			Töö nr:	Stadium:	Kuupäev:	Leht:
			2367-18	GEODEESIA	13.09.18	1