



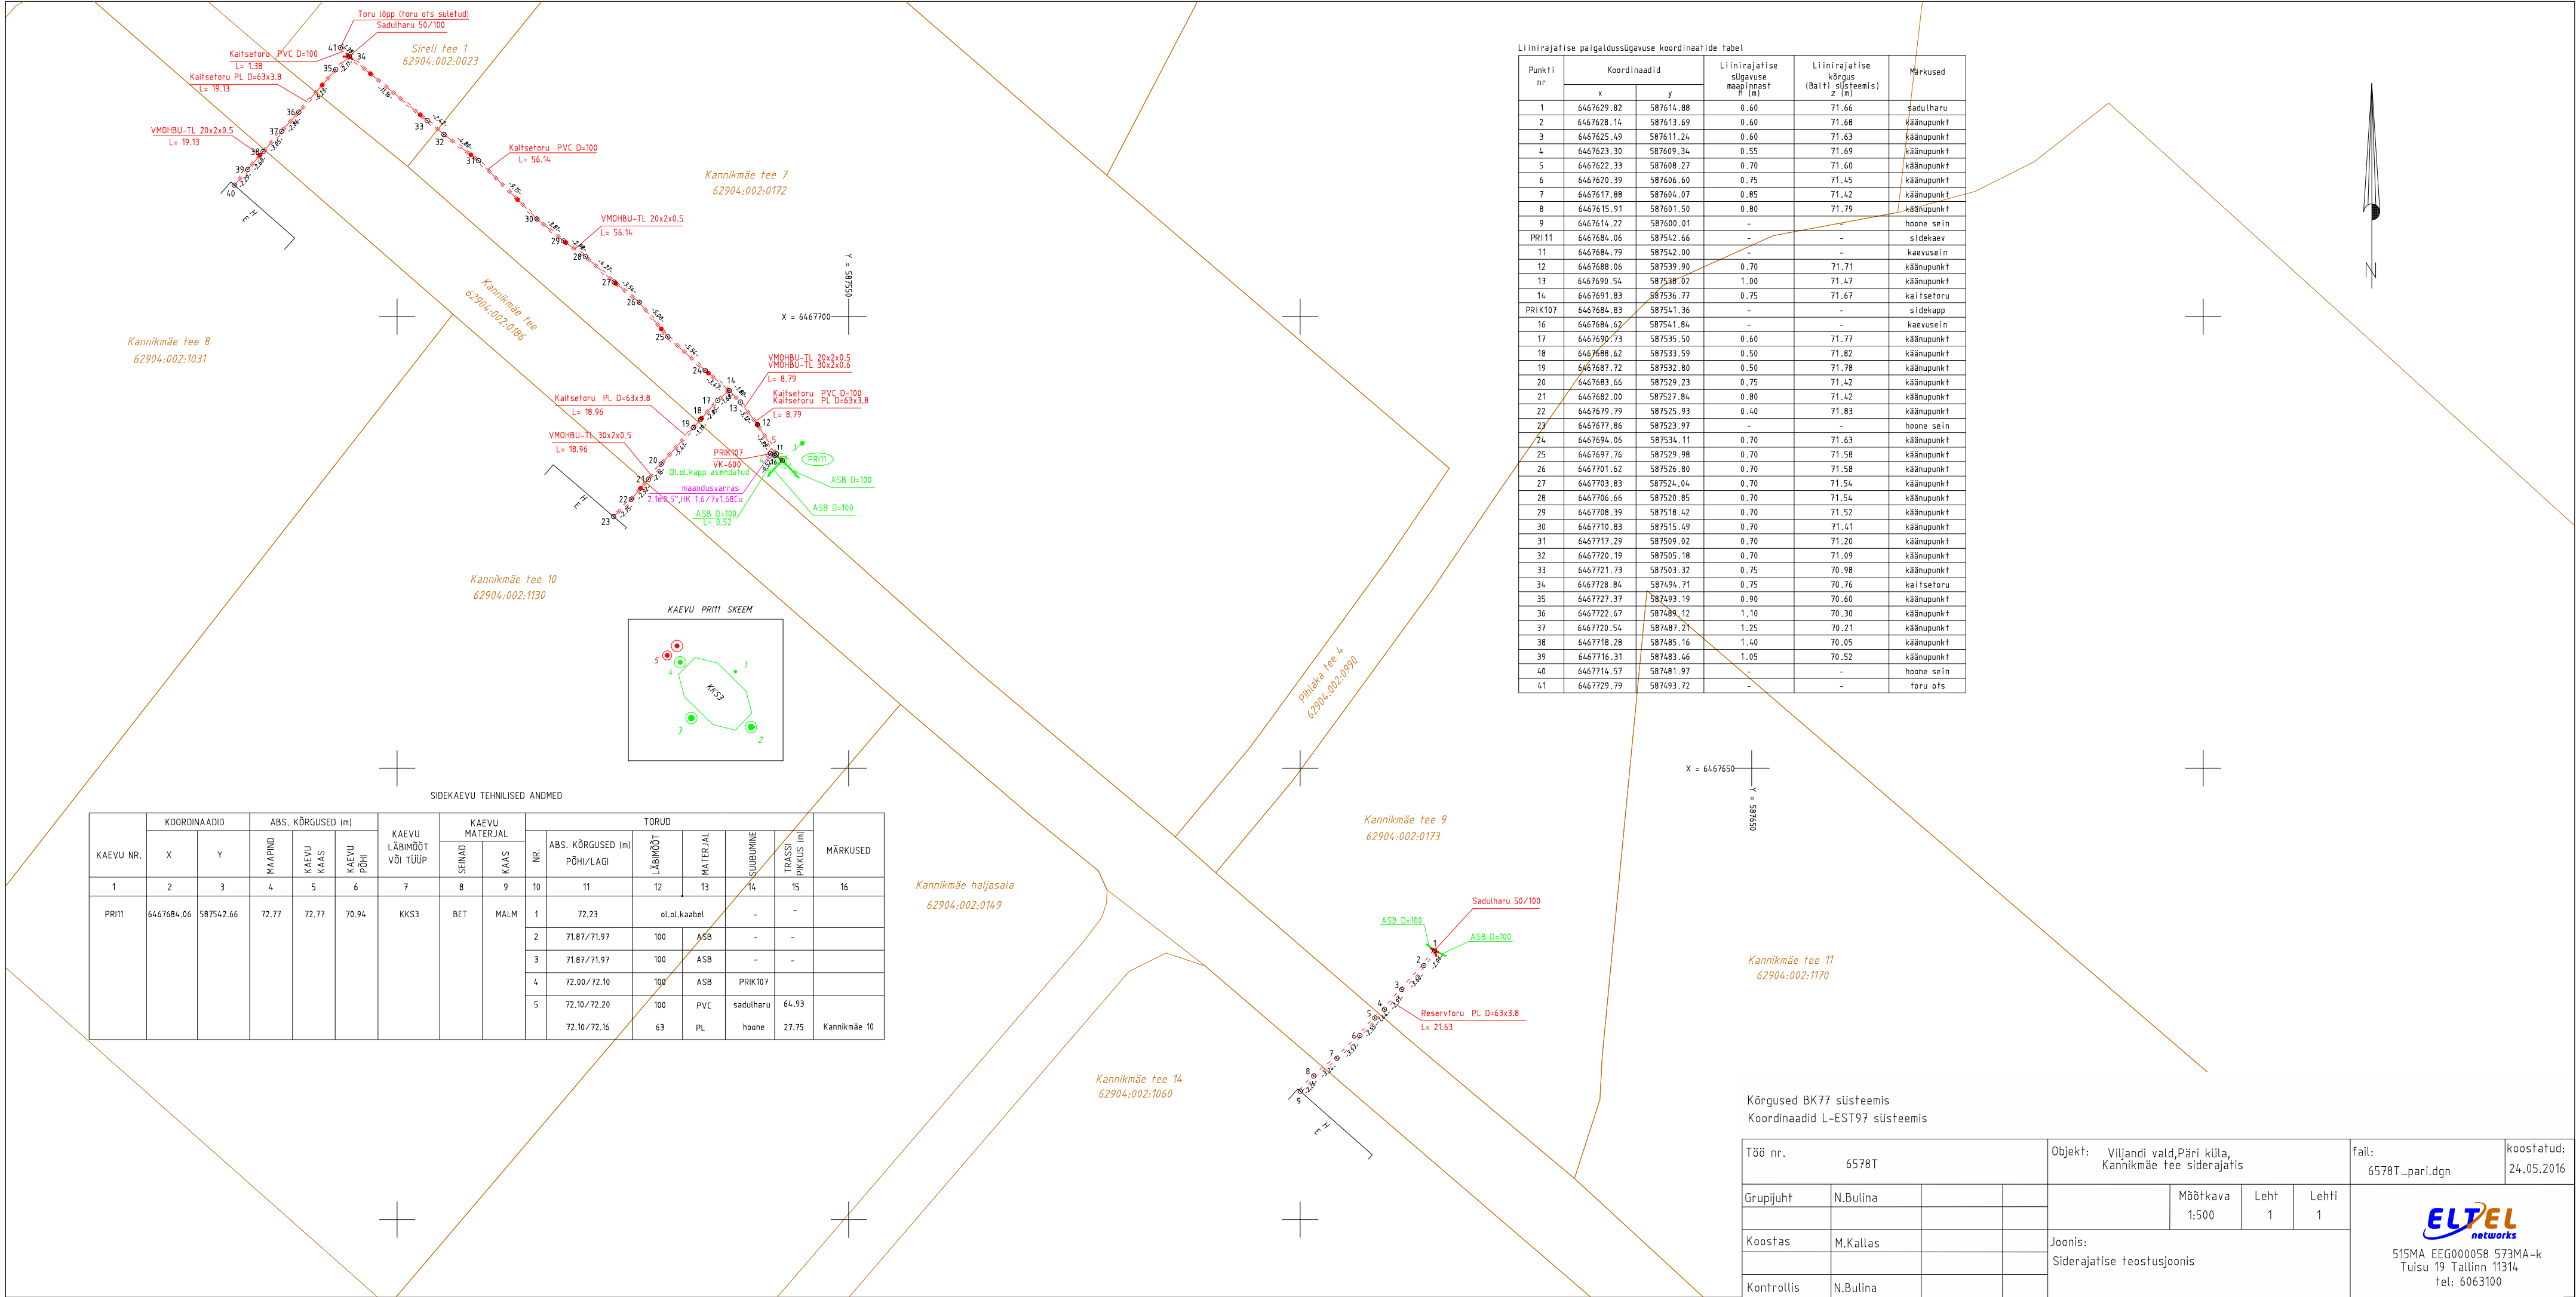

Punkti nr	Koordinaadid		Liinirajalise sügavuse maapinnast h (m)	Liinirajalise kõrguse (Balti süsteemis) z (m)	Märkused
	x	y			
1	6467629.82	587614.88	0.60	71.66	sadulharu
2	6467628.14	587613.69	0.60	71.68	käänupunkt
3	6467625.49	587611.24	0.60	71.63	käänupunkt
4	6467623.30	587609.34	0.55	71.69	käänupunkt
5	6467622.33	587608.27	0.70	71.60	käänupunkt
6	6467620.39	587606.60	0.75	71.45	käänupunkt
7	6467617.88	587604.07	0.85	71.42	käänupunkt
8	6467615.91	587601.50	0.80	71.79	käänupunkt
9	6467614.22	587600.01	-	-	hoone sein
PRI11	6467684.06	587542.66	-	-	sidekaev
11	6467684.79	587542.00	-	-	kaevusein
12	6467688.06	587539.90	0.70	71.71	käänupunkt
13	6467690.54	587538.02	1.00	71.47	käänupunkt
14	6467691.83	587536.77	0.75	71.67	kaitsetoru
PRIK107	6467684.83	587541.36	-	-	sidekapp
16	6467684.62	587541.84	-	-	kaevusein
17	6467690.73	587535.50	0.60	71.77	käänupunkt
18	6467688.62	587533.59	0.50	71.82	käänupunkt
19	6467687.72	587532.80	0.50	71.78	käänupunkt
20	6467683.66	587529.23	0.75	71.42	käänupunkt
21	6467682.00	587527.84	0.80	71.42	käänupunkt
22	6467679.79	587525.93	0.40	71.83	käänupunkt
23	6467677.86	587523.97	-	-	hoone sein
24	6467694.06	587534.11	0.70	71.63	käänupunkt
25	6467697.76	587529.98	0.70	71.58	käänupunkt
26	6467701.62	587526.80	0.70	71.58	käänupunkt
27	6467703.83	587524.04	0.70	71.54	käänupunkt
28	6467706.66	587520.85	0.70	71.54	käänupunkt
29	6467708.39	587518.42	0.70	71.52	käänupunkt
30	6467710.83	587515.49	0.70	71.41	käänupunkt
31	6467717.29	587509.02	0.70	71.20	käänupunkt
32	6467720.19	587505.18	0.70	71.09	käänupunkt
33	6467721.73	587503.32	0.75	70.98	käänupunkt
34	6467728.84	587494.71	0.75	70.76	kaitsetoru
35	6467727.37	587493.19	0.90	70.60	käänupunkt
36	6467722.67	587489.12	1.10	70.30	käänupunkt
37	6467720.54	587487.21	1.25	70.21	käänupunkt
38	6467718.28	587485.16	1.40	70.05	käänupunkt
39	6467716.31	587483.46	1.05	70.52	käänupunkt
40	6467714.57	587481.97	-	-	hoone sein
41	6467729.79	587493.72	-	-	toru ots

KAEVU NR.	KOORDINAADID		ABS. KÕRGUSED (m)			KAEVU LÄBIMÕÖT VÕI TÕUP	KAEVU MATERJAL		TORUD						MÄRKUSED
	X	Y	MAAPIND	KAEVU KAAS	KAEVU PÕHI		SEINAD	KAAS	NR.	ABS. KÕRGUSED (m) PÕHI/LAGI	LÄBIMÕÖT	MATERJAL	SUUBUMINE	TRASSI PIKKUS (m)	
1	2	3	4	5	6	7	8	9	10	11	12	13	14	15	16
PRI11	6467684.06	587542.66	72.77	72.77	70.94	KKS3	BET	MALM	1	72.23	ol.ol.kaabel	-	-	-	
									2	71.87/71.97	100	ASB	-	-	
									3	71.87/71.97	100	ASB	-	-	
									4	72.00/72.10	100	ASB	PRIK107	-	
									5	72.10/72.20	100	PVC	sadulharu	64.93	
										72.10/72.16	63	PL	hoone	27.75	Kannikmäe 10

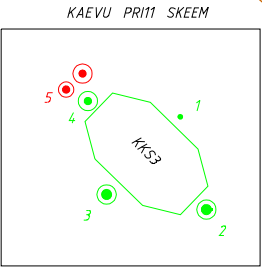

Kõrgused BK77 süsteemis
Koordinaadid L-EST97 süsteemis

Töö nr.	6578T	Objekt:	Viljandi vald,Päri küla, Kannikmäe tee siderajatis			fail:	6578T_pari.dgn	koostatud:	24.05.2016
Grupijuht	N.Bulina						Mõõtkava 1:500	Leht 1	Lehti 1
Koostas	M.Kallas					Joonis:	Siderajatis teostusjoonis		
Kontrollis	N.Bulina								