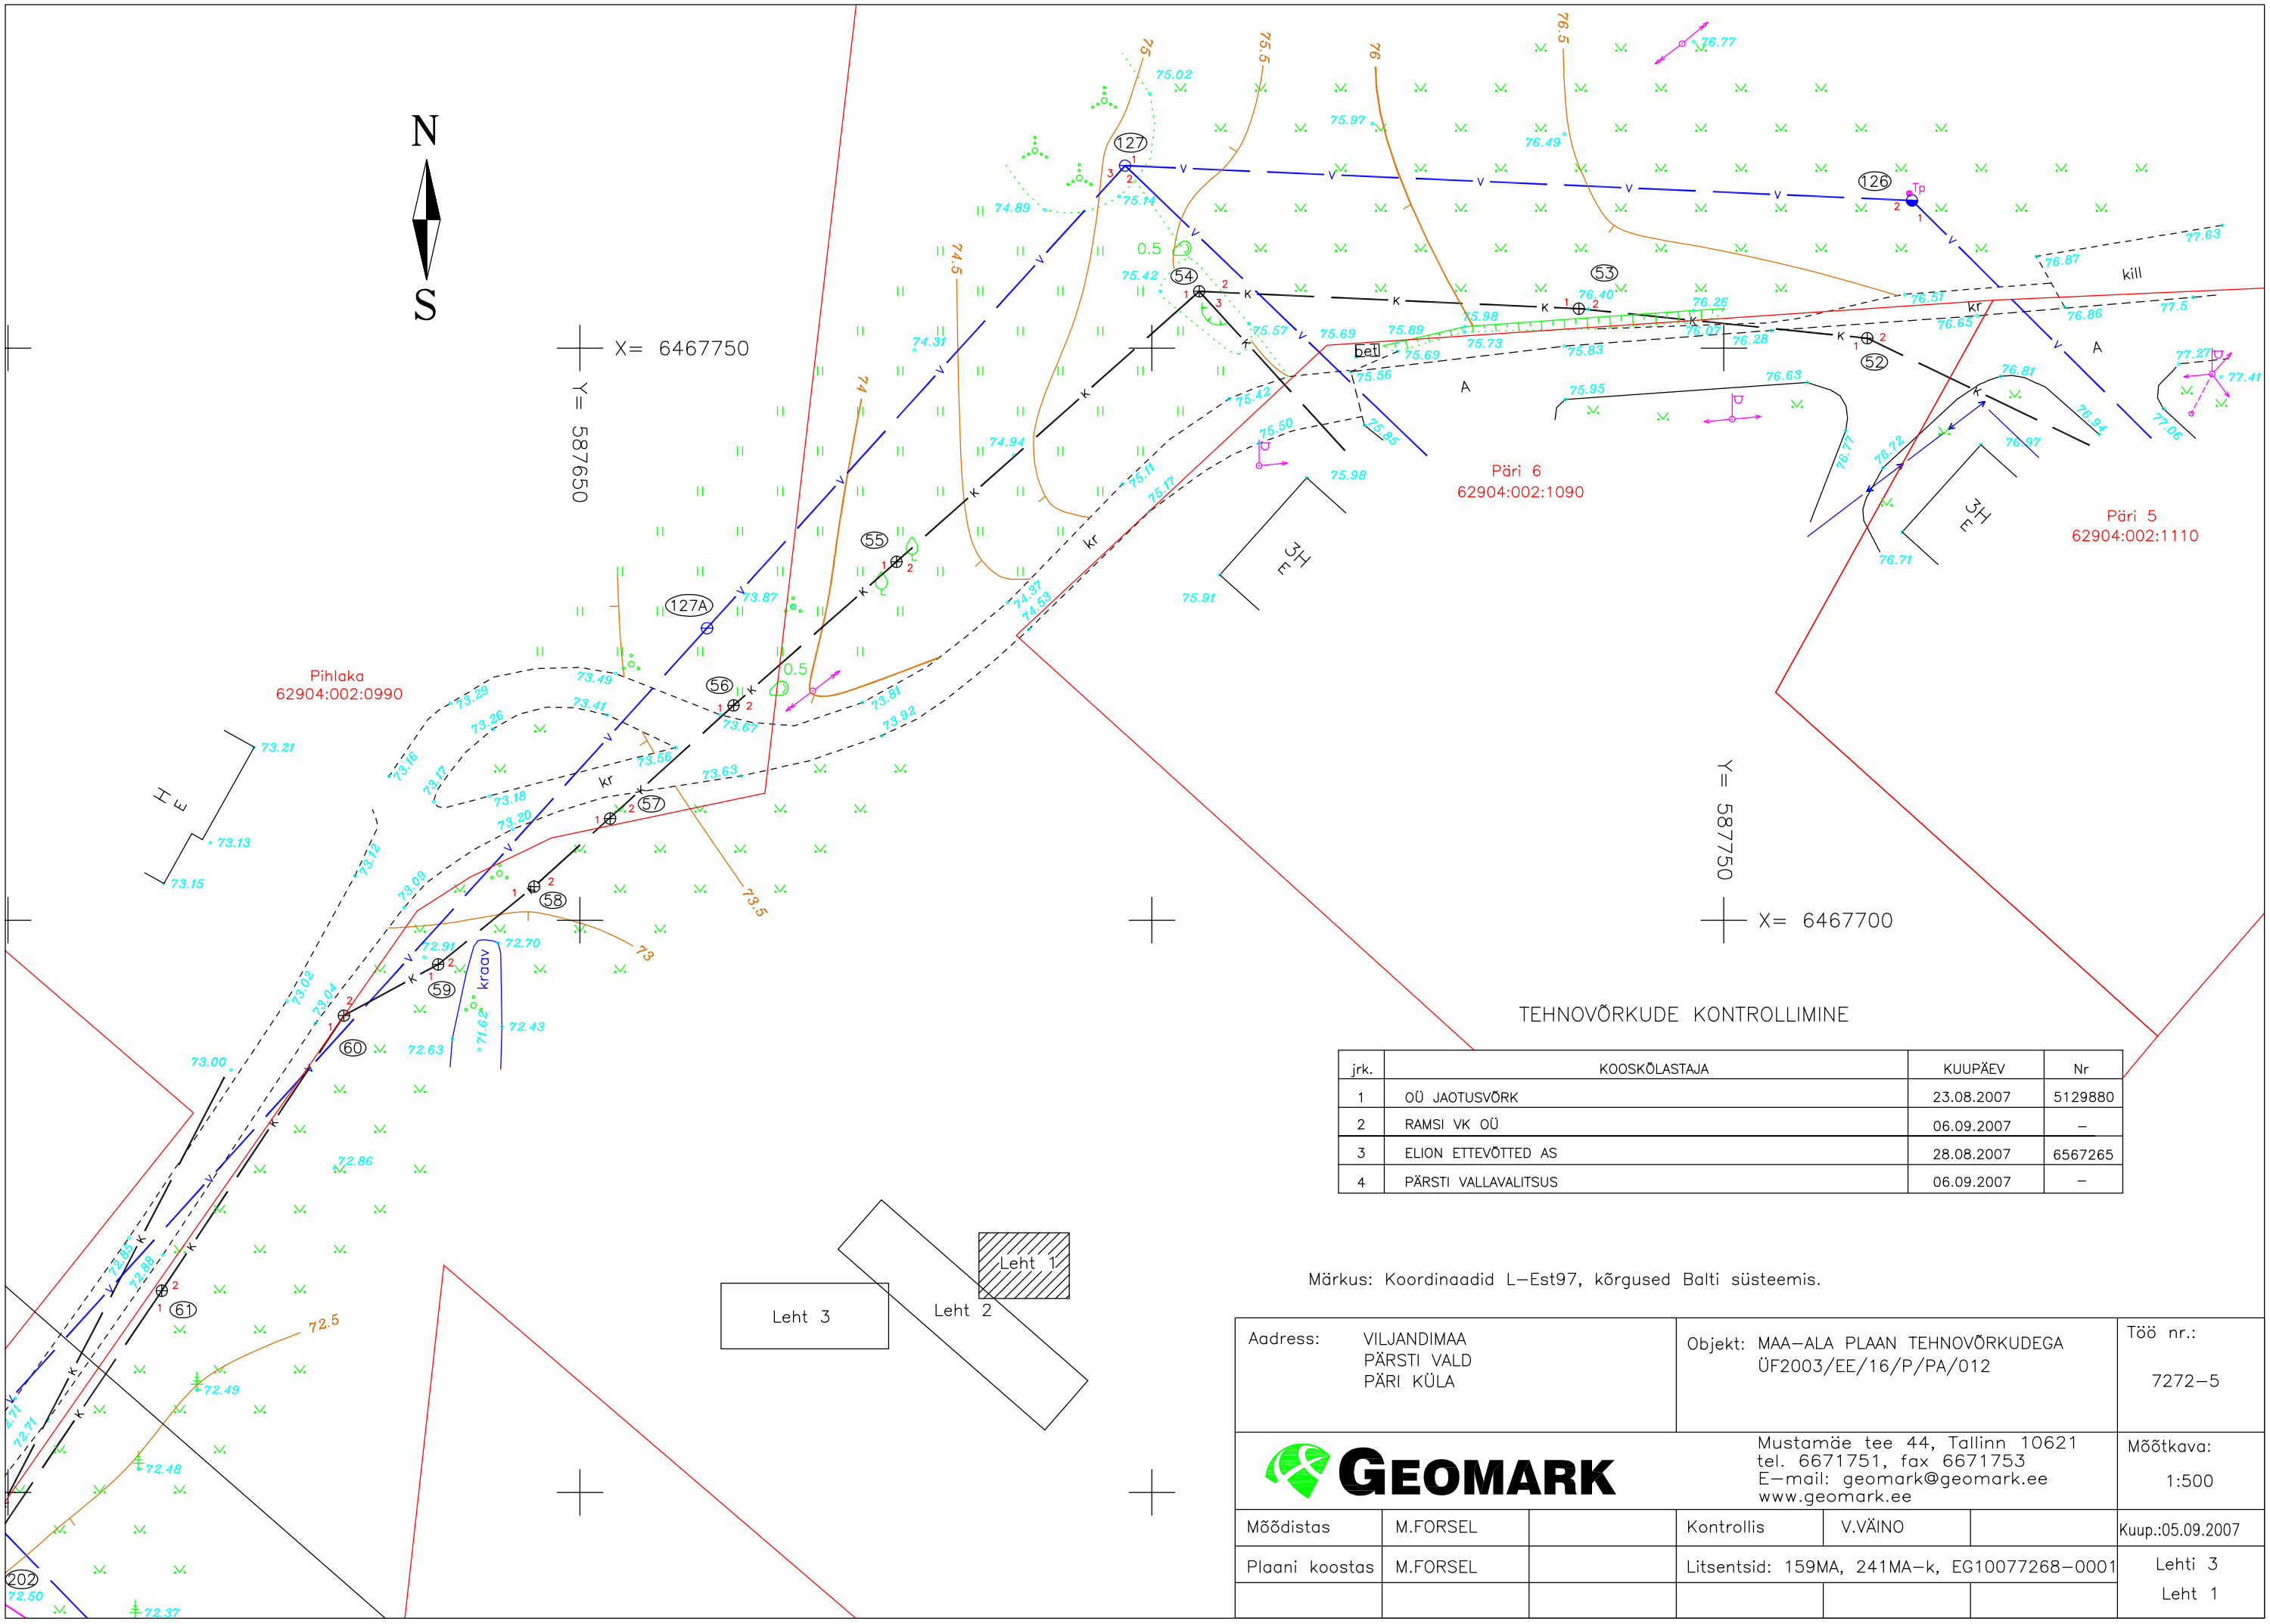

TEHNOVÕRKUDE KONTROLLIMINE

jrk.	KOOSKÕLASTAJA	KUUPÄEV	Nr
1	OÜ JAOTUSVÕRK	23.08.2007	5129880
2	RAMSI VK OÜ	06.09.2007	–
3	ELION ETTEVÕTTED AS	28.08.2007	6567265
4	PÄRSTI VALLAVALITSUS	06.09.2007	–

Märkus: Koordinaadid L–Est97, kõrgused Balti süsteemis.

Aadress: VILJANDIMAA, PÄRSTI VALD, PÄRI KÜLA	Objekt: MAA–ALA PLAAN TEHNOVÕRKUDEGA ÜF2003/EE/16/P/PA/012		Töö nr.: 7272–5
GEOMARK	Mustamäe tee 44, Tallinn 10621 tel. 6671751, fax 6671753 E–mail: geomark@geomark.ee www.geomark.ee		Mõõtkava: 1:500
Mõõdistas M.FORSEL	Kontrollis V.VÄINO		Kuup.:05.09.2007
Plaani koostas M.FORSEL	Litsentsid: 159MA, 241MA–k, EG10077268–0001		Lehti 3 Leht 1