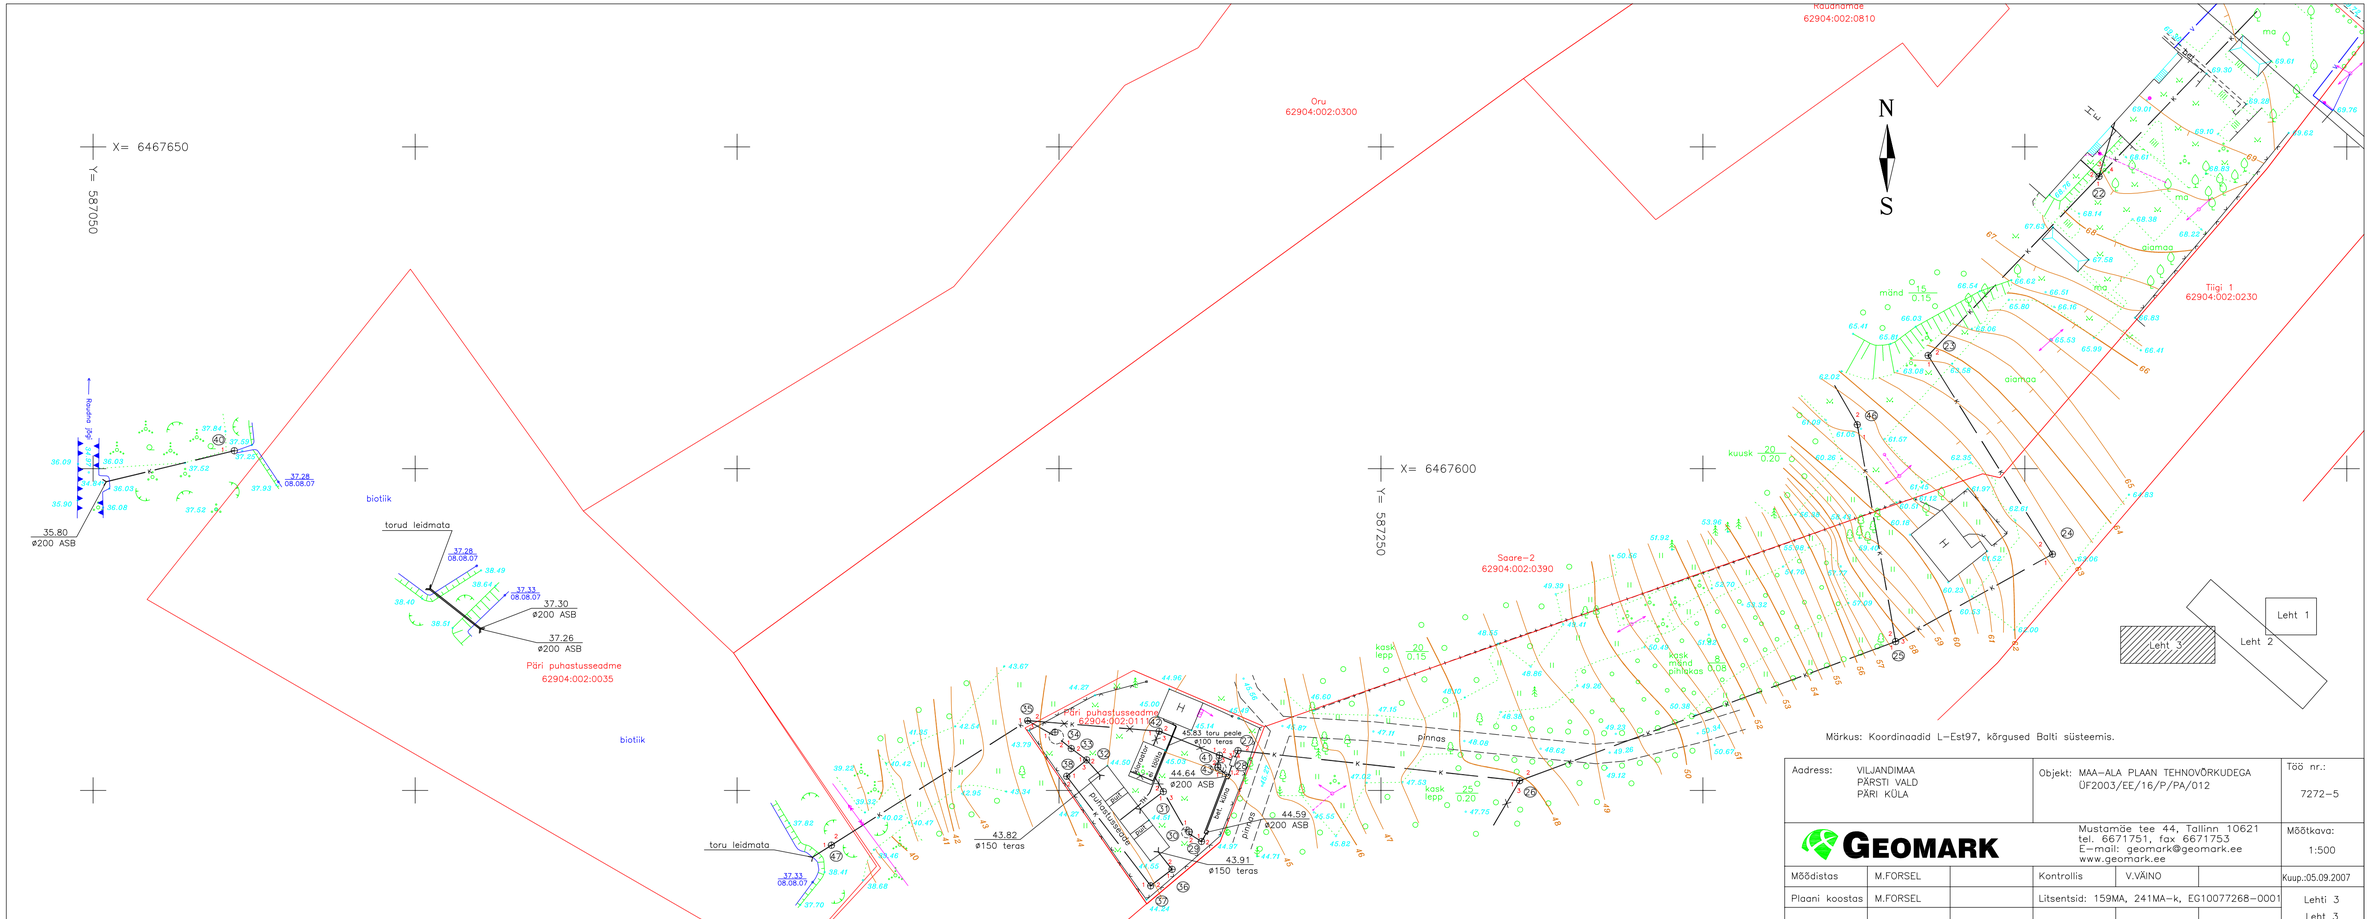

Märkus: Koordinaadid L-Est97, kõrgused Balti süsteemis.

Aadress: VILJANDIMAA PÄRSTI VALD PÄRI KÜLA	Objekt: MAA-ALA PLAAN TEHNOVÕRKUDEGA ÜF2003/EE/16/P/PA/012		Töö nr.: 7272-5
GEOMARK	Mustamäe tee 44, Tallinn 10621 tel. 6671751, fax 6671753 E-mail: geomark@geomark.ee www.geomark.ee		Mõõtkava: 1:500
Mõõdistas M.FORSEL	Kontrollis V.VÄINO		Kuup.:05.09.2007
Plaani koostas M.FORSEL	Litsentsid: 159MA, 241MA-k, EG10077268-0001		Lehti 3 Leht 3