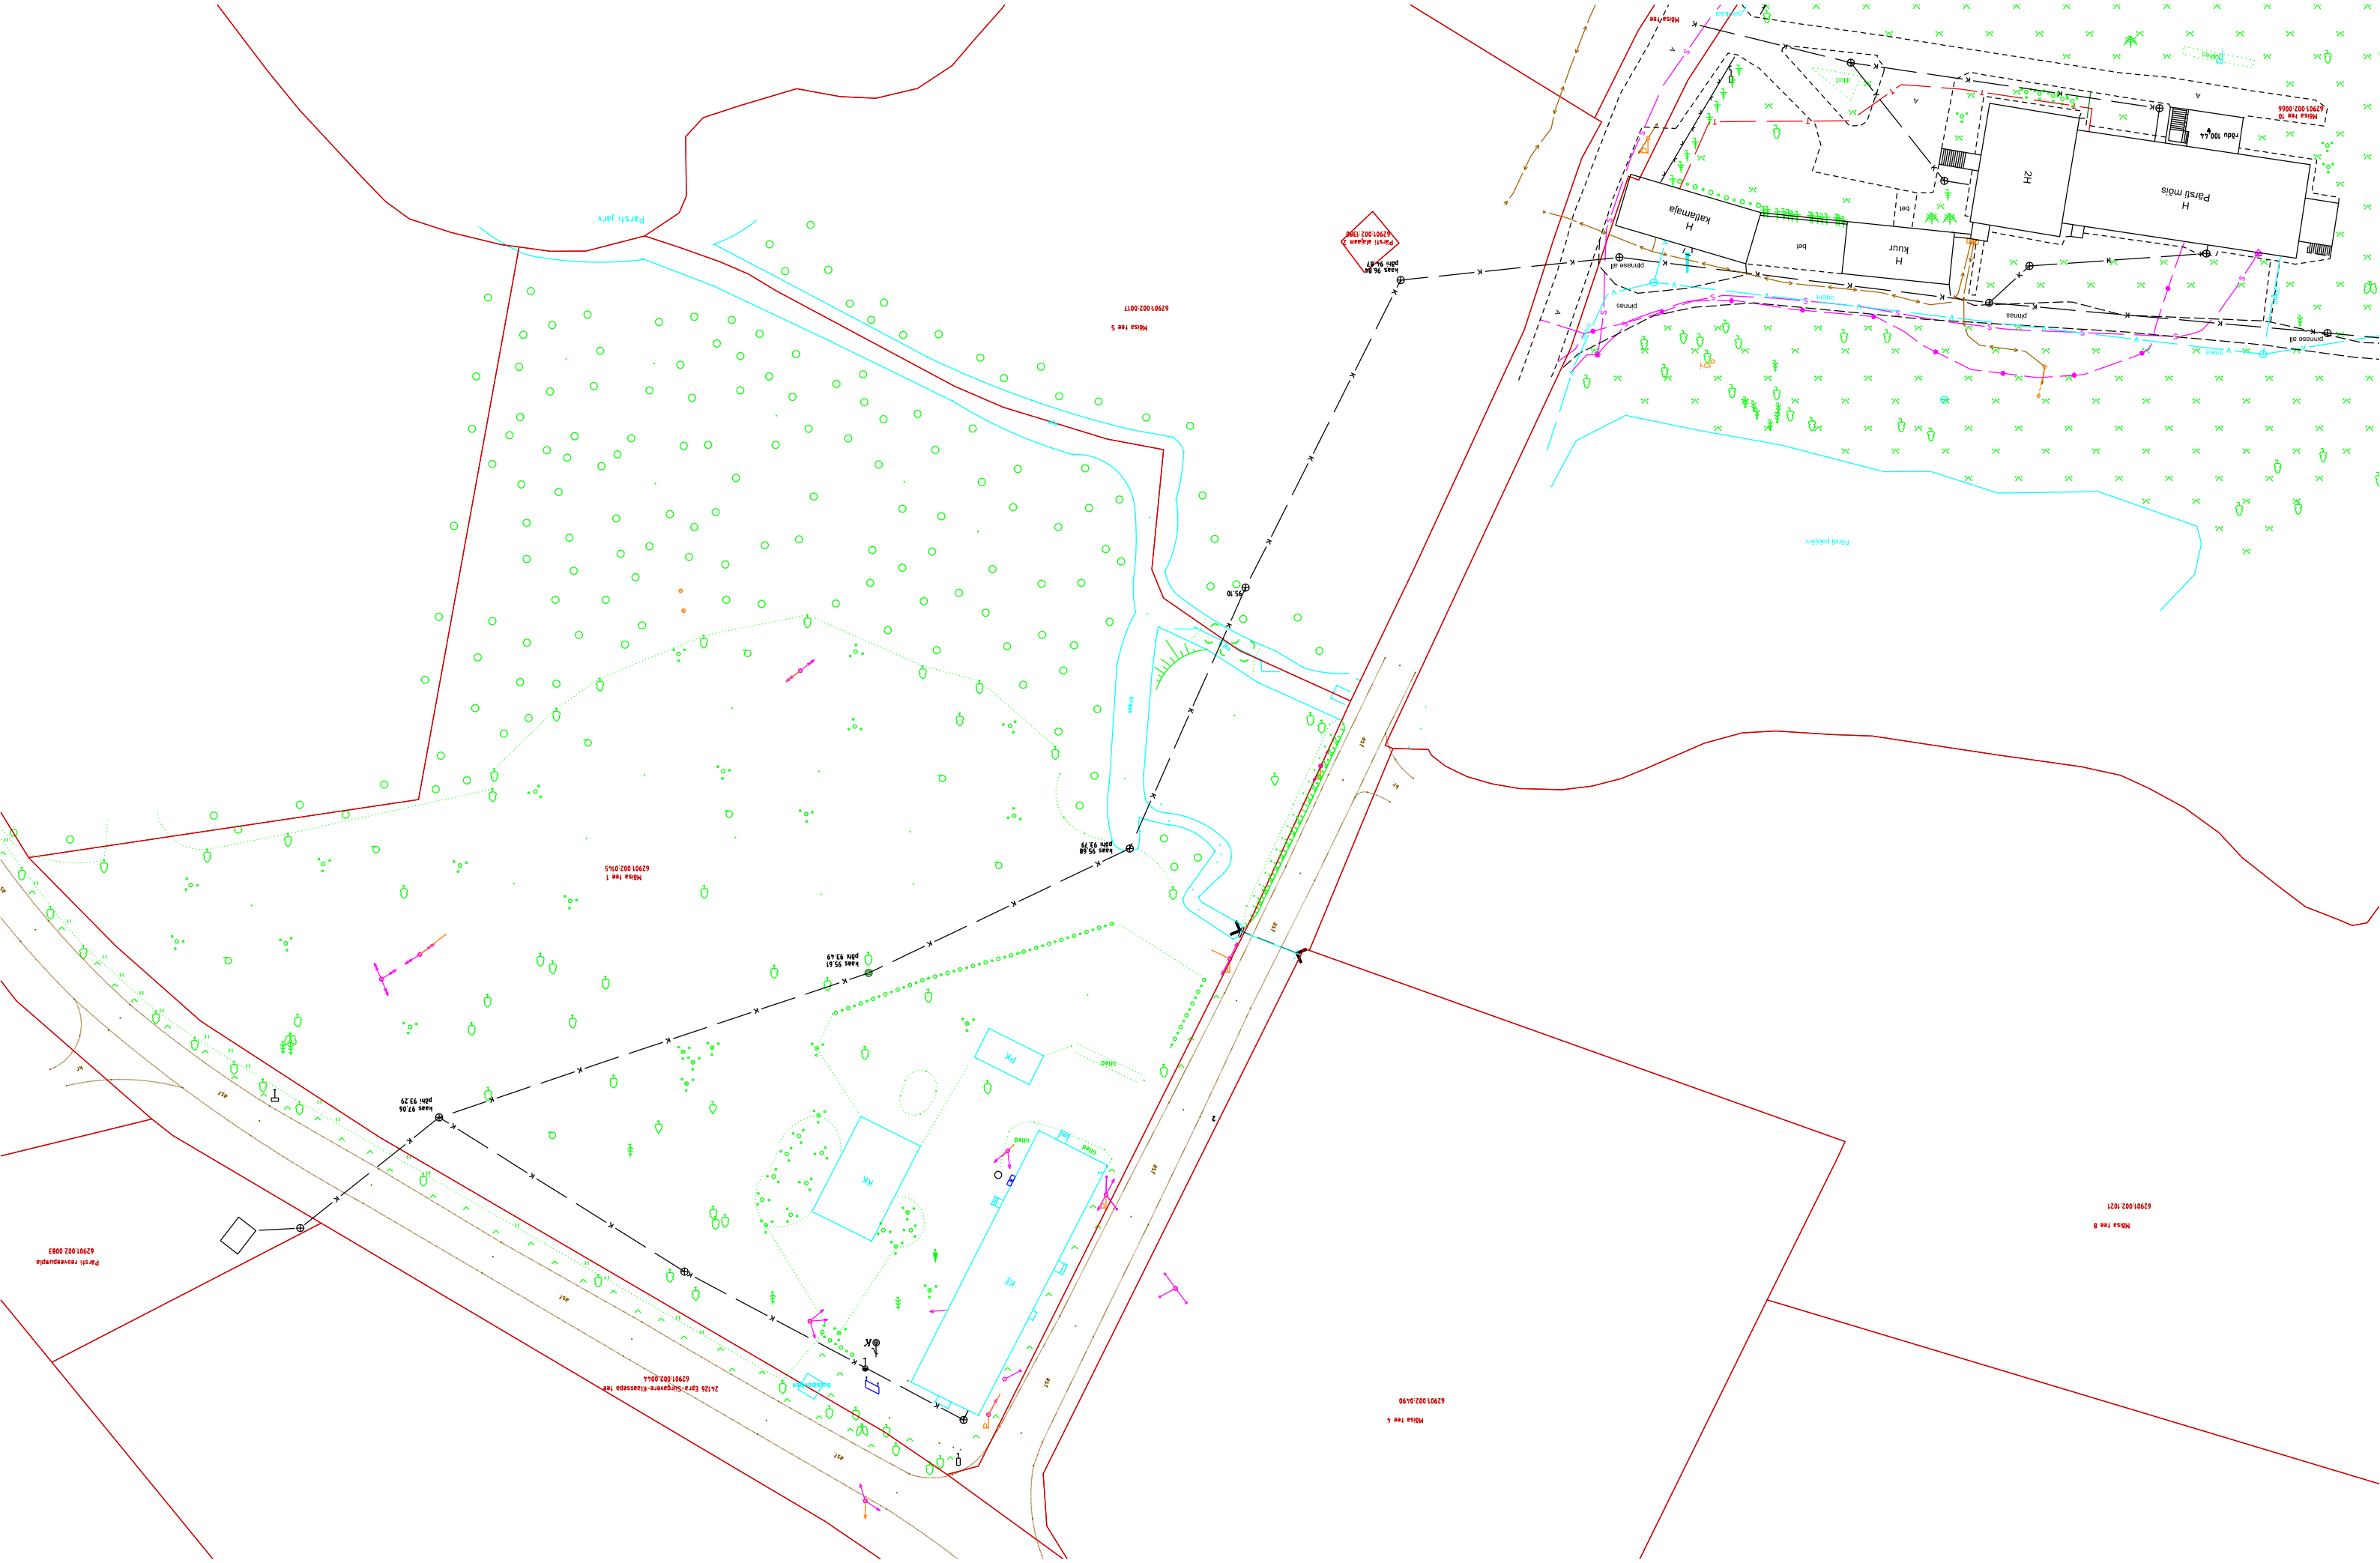
Parsi jõgi
Mõisa tee 5
6290100200017
Kaas 96.84
põhi 96.87
Parsi mõõdupunkt
6290100200019
Drainaažiõ
Drenaž
Drenaž
Drenaž