

LEGEND / TINGMARGID:

	highway edge of designed ashpavement / proj. teekatte serv
	footway edge of designed ashpavement / proj. kooniteekatte serv
	highway edge of designed shoulders / proj. teespennid serv
	designed ditch / projekteeritud kraav
	curbstones / äärekivi
	land boundaries / aladastud äärekivi
	perspective road area boundaries / perspektiivne teemad pili
	traffic sign / liiklusmärk
	retro reflecting road studs / hõikivad teekatte tählised
	marker posts - white, yellow, blue / tähispost - valge, kollane, sinine
	existing communication trass / olem. sidevõrk
	existing sewage system / olem. kanalisatsioonivõrk
	existing sewage system / olem. kanalisatsioonivõrk
	existing low-voltage cable / olem. madalvoolu kaabel
	existing high-voltage over-head line / olem. kõr. voolu ühendus
	lighting pole / valgustuspole
	cable trench / kaabli kütik
	designed storm-water sewage / proj. sademeveete kanalisatsioon
	designed well / proj. resti- ja kanali, kaev
	cutting of trees / üksi, kpuude langetamine

	designed highway ashpavement / projekteeritud sõidutee kate (maanteel)
	designed footpath pavement / projekteeritud kergliiklustee kate
	designed entrance pavement / projekteeritud mahasõidutee kate
	designed planting / projekteeritud hoiastus
	designed gravel surface / projekteeritud kruuskate

	+60 - location of entrance STA / mahasõidu asukoht PK
	+60 TYPE/TÜÜP - L=1,4+5m
	+60 L=1,4+5m - length of ashp.concrete + length of gravel surface / asfalt, kate pikkus + kruuskate pikkus

viiljandi





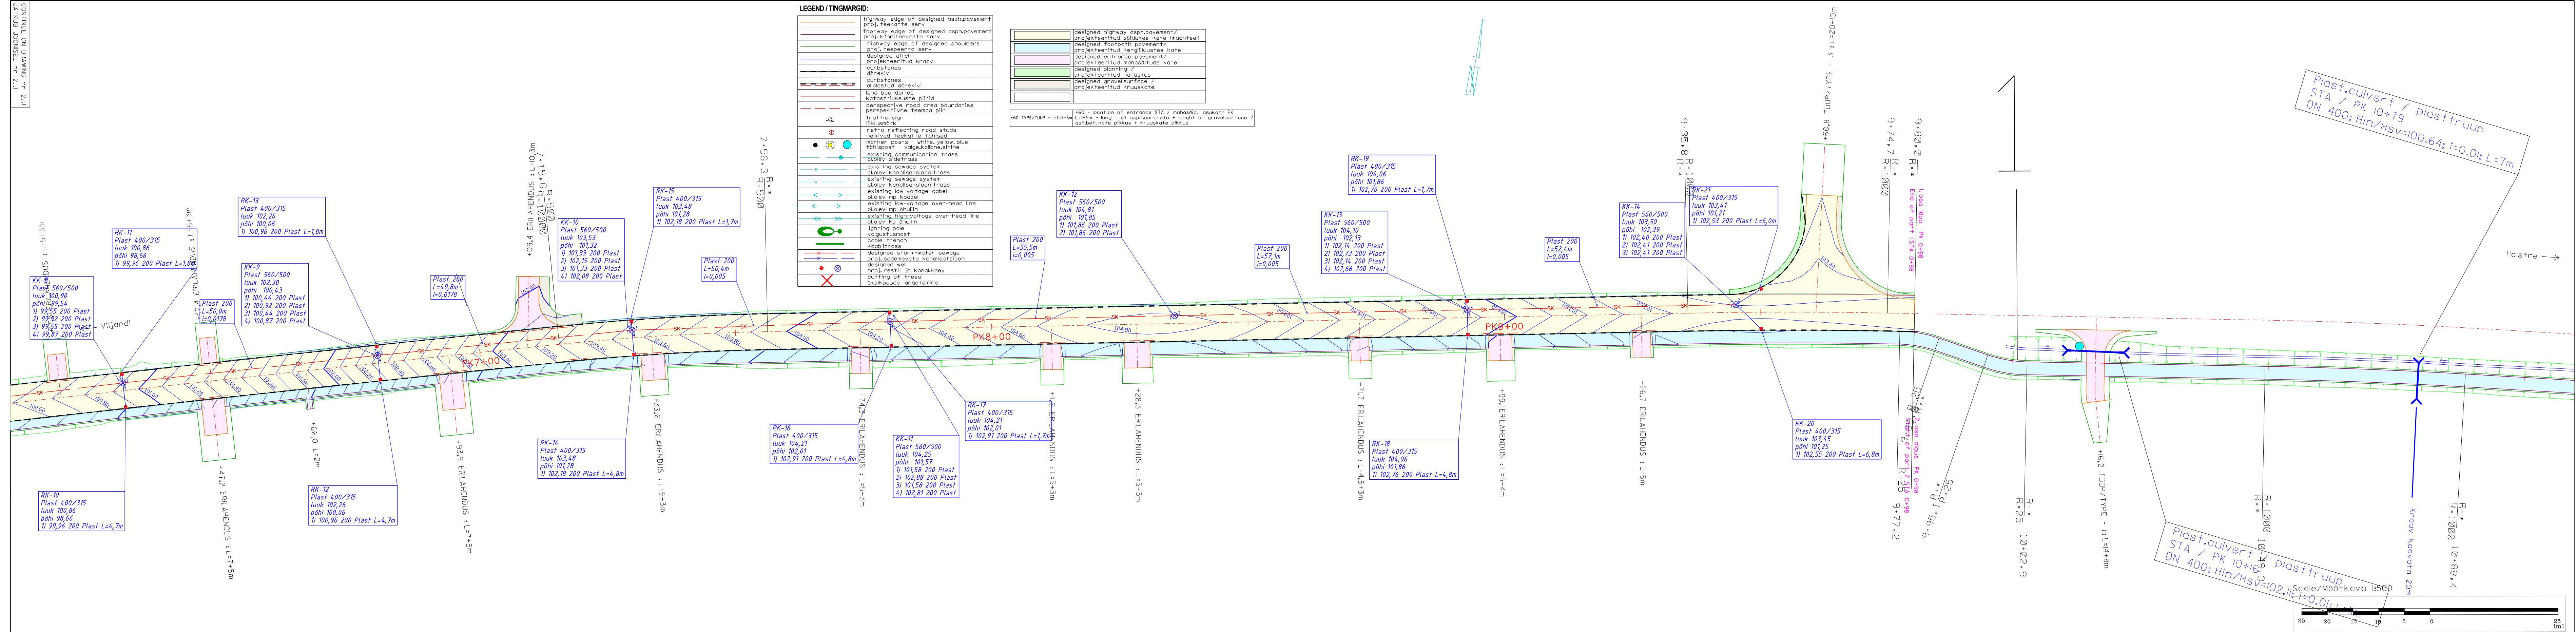

DESIGNER/PROJ.  AS TEEDETEHNOKESKUS		CLIENT/TELIIJA Pärnu Road Administration/ Pärnu Teedevalitsus			
LICENCE NO 20000		PROJECT/PROJEKT T-24165 Paistu-Holstre maantee, Paistu asula lõigu kergliiklustee			
DESIGNED/PROJ. A. Afanasjev		CHECKED/KONTR. A. Kuningas		SECTION/LOIK Paistu-Holstre maantee km 0,337-1,447	
DATE/KUUP. APRILL 2006		DATE/KUUP. APRILL 2006		DATE/KUUP. APRILL 2006	
DRAWING NO./JOONISE NR. 136/05		DRAWING NAME/JOONISE NIMI VERTICAL PLANNING / VERTIKAALPLANEERIMINE PK 6+50 ... 9+80		SCALE/MOOT 1:500	
REV 0		DRAWING NO./JOONISE NR. 2.2.1		REV 0	

NOTES / MÄRKUSED:

DEMINSIONS LOOK IN TRAFFIC MANAGMENT DRAWING Nr 5
MÕÖDUD VAATA LIIKLUSKORRALDUSE JOONIS Nr 5