


	designed highway asphalt/pavement/ projekteeritud sõidutee kate (maanteel)
	designed footpath pavement/ projekteeritud kergiliikluse kate
	designed entrance pavement/ projekteeritud mahosõidute kate
	designed planting / projekteeritud haljastus
	designed gravel surface / projekteeritud kruuskate

LEGEND / TINGMARGID:	
	highway edge of designed asphalt/pavement proj. teekatte serv
	footway edge of designed asphalt/pavement proj. kinniteekatte serv
	highway edge of designed shoulders proj. teepesera serv
	designed ditch proj. teekattud kraav
	curbstones därskivi
	curbstones därskottud därektiv
	land boundaries katasitrukkuste piirid
	perspective road area boundaries perspektiivse teemaa piir
	traffic sign liiklusmärgid
	retro reflecting road signs heiklid teekatte tähistused
	marker posts - white, yellow, blue tähistusp - valge, kollane, sinine
	existing communication trass olev sidevõrg
	existing sewage system olev kanalisatsioonitrass
	existing sewage system olev kanalisatsioonitrass
	existing low-voltage cable olev ma kaabel
	existing low-voltage over-head line olev n-juhtlinn
	existing high-voltage over-head line olev k-juhtlinn
	lighting pole valgustusmasti
	cable trench kaablitass
	designed storm-water sewage proj. sademevee kanalisatsioon
	designed well proj. restit - ja kanaakev
	cutting of tree üksikpõueta langemine

— Viljanc

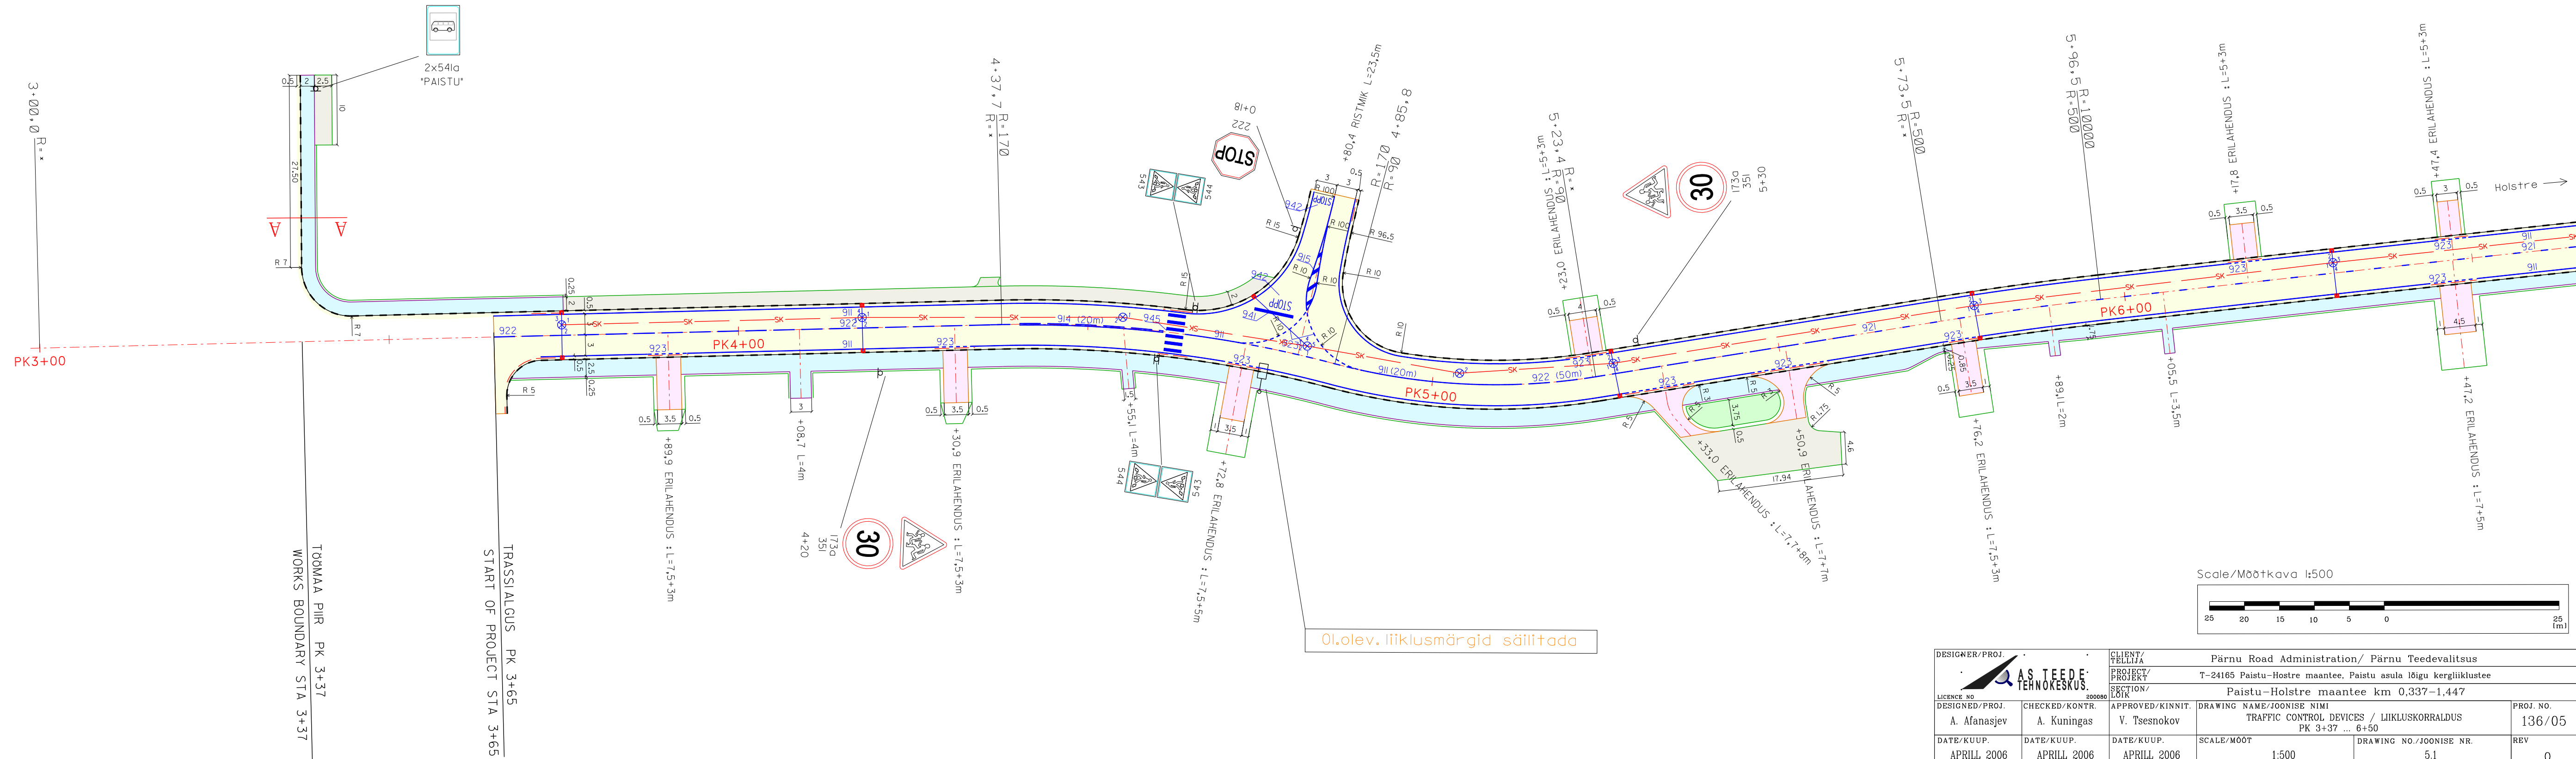

DESIGNER/PROJ. 		CLIENT/ PILAJA		Pärnu Road Administration/ Pärnu Teedevalitsus	
LICENCE NO 000006		PROJECT/ LOK		T-24165 Paistu-Hoiste maantee, Paistu asula lõigu kergliiklustee	
DESIGNED/PROJ.		APPROVED/KINNT		Paistu-Hoiste maantee km 0,337-1,447	
A. Manasjev		A. Kuningas		V. Tsesnokov	
DATE/KUUP.		DRAWING NAME/JOONISE NIMI		TRAFFIC CONTROL DEVICES / LIIKLUSKORRALDUS	
APRIL 2006		PK 3+37 ... 6+50		136/05	
DATE/KUUP.		SCALE/MOOT		DRAWING NO./JOONISE NR.	
APRIL 2006		1:500		5.1	
DATE/KUUP.		REV		0	
APRIL 2006					

