


RUUMIDE EKSPLOATATSIOON		
POS	NIMETUS	PINDALA (m²)
1	TAMBUUR	12,4
2	MAKOTITE SEADMED	8,8
3	TOIDUANEELAIDU	21,5
4	MODELLILAIDU	31,3
5	PANIPAIK	12,8
KOKKU:		86,8

- MÄRKUSED:
- mõõdud on joonisel antud millimeetrites, kõrgused meetrites
 - lõige Y-Y vt joonis AR3
 - kõige Z-Z vt joonis AR5
 - avetähed vt joonised AR11, AR12, AR13
 - ruumide siseviimistlus vt seletuskirja lisa 1: "ruumide siseviimistustabel"

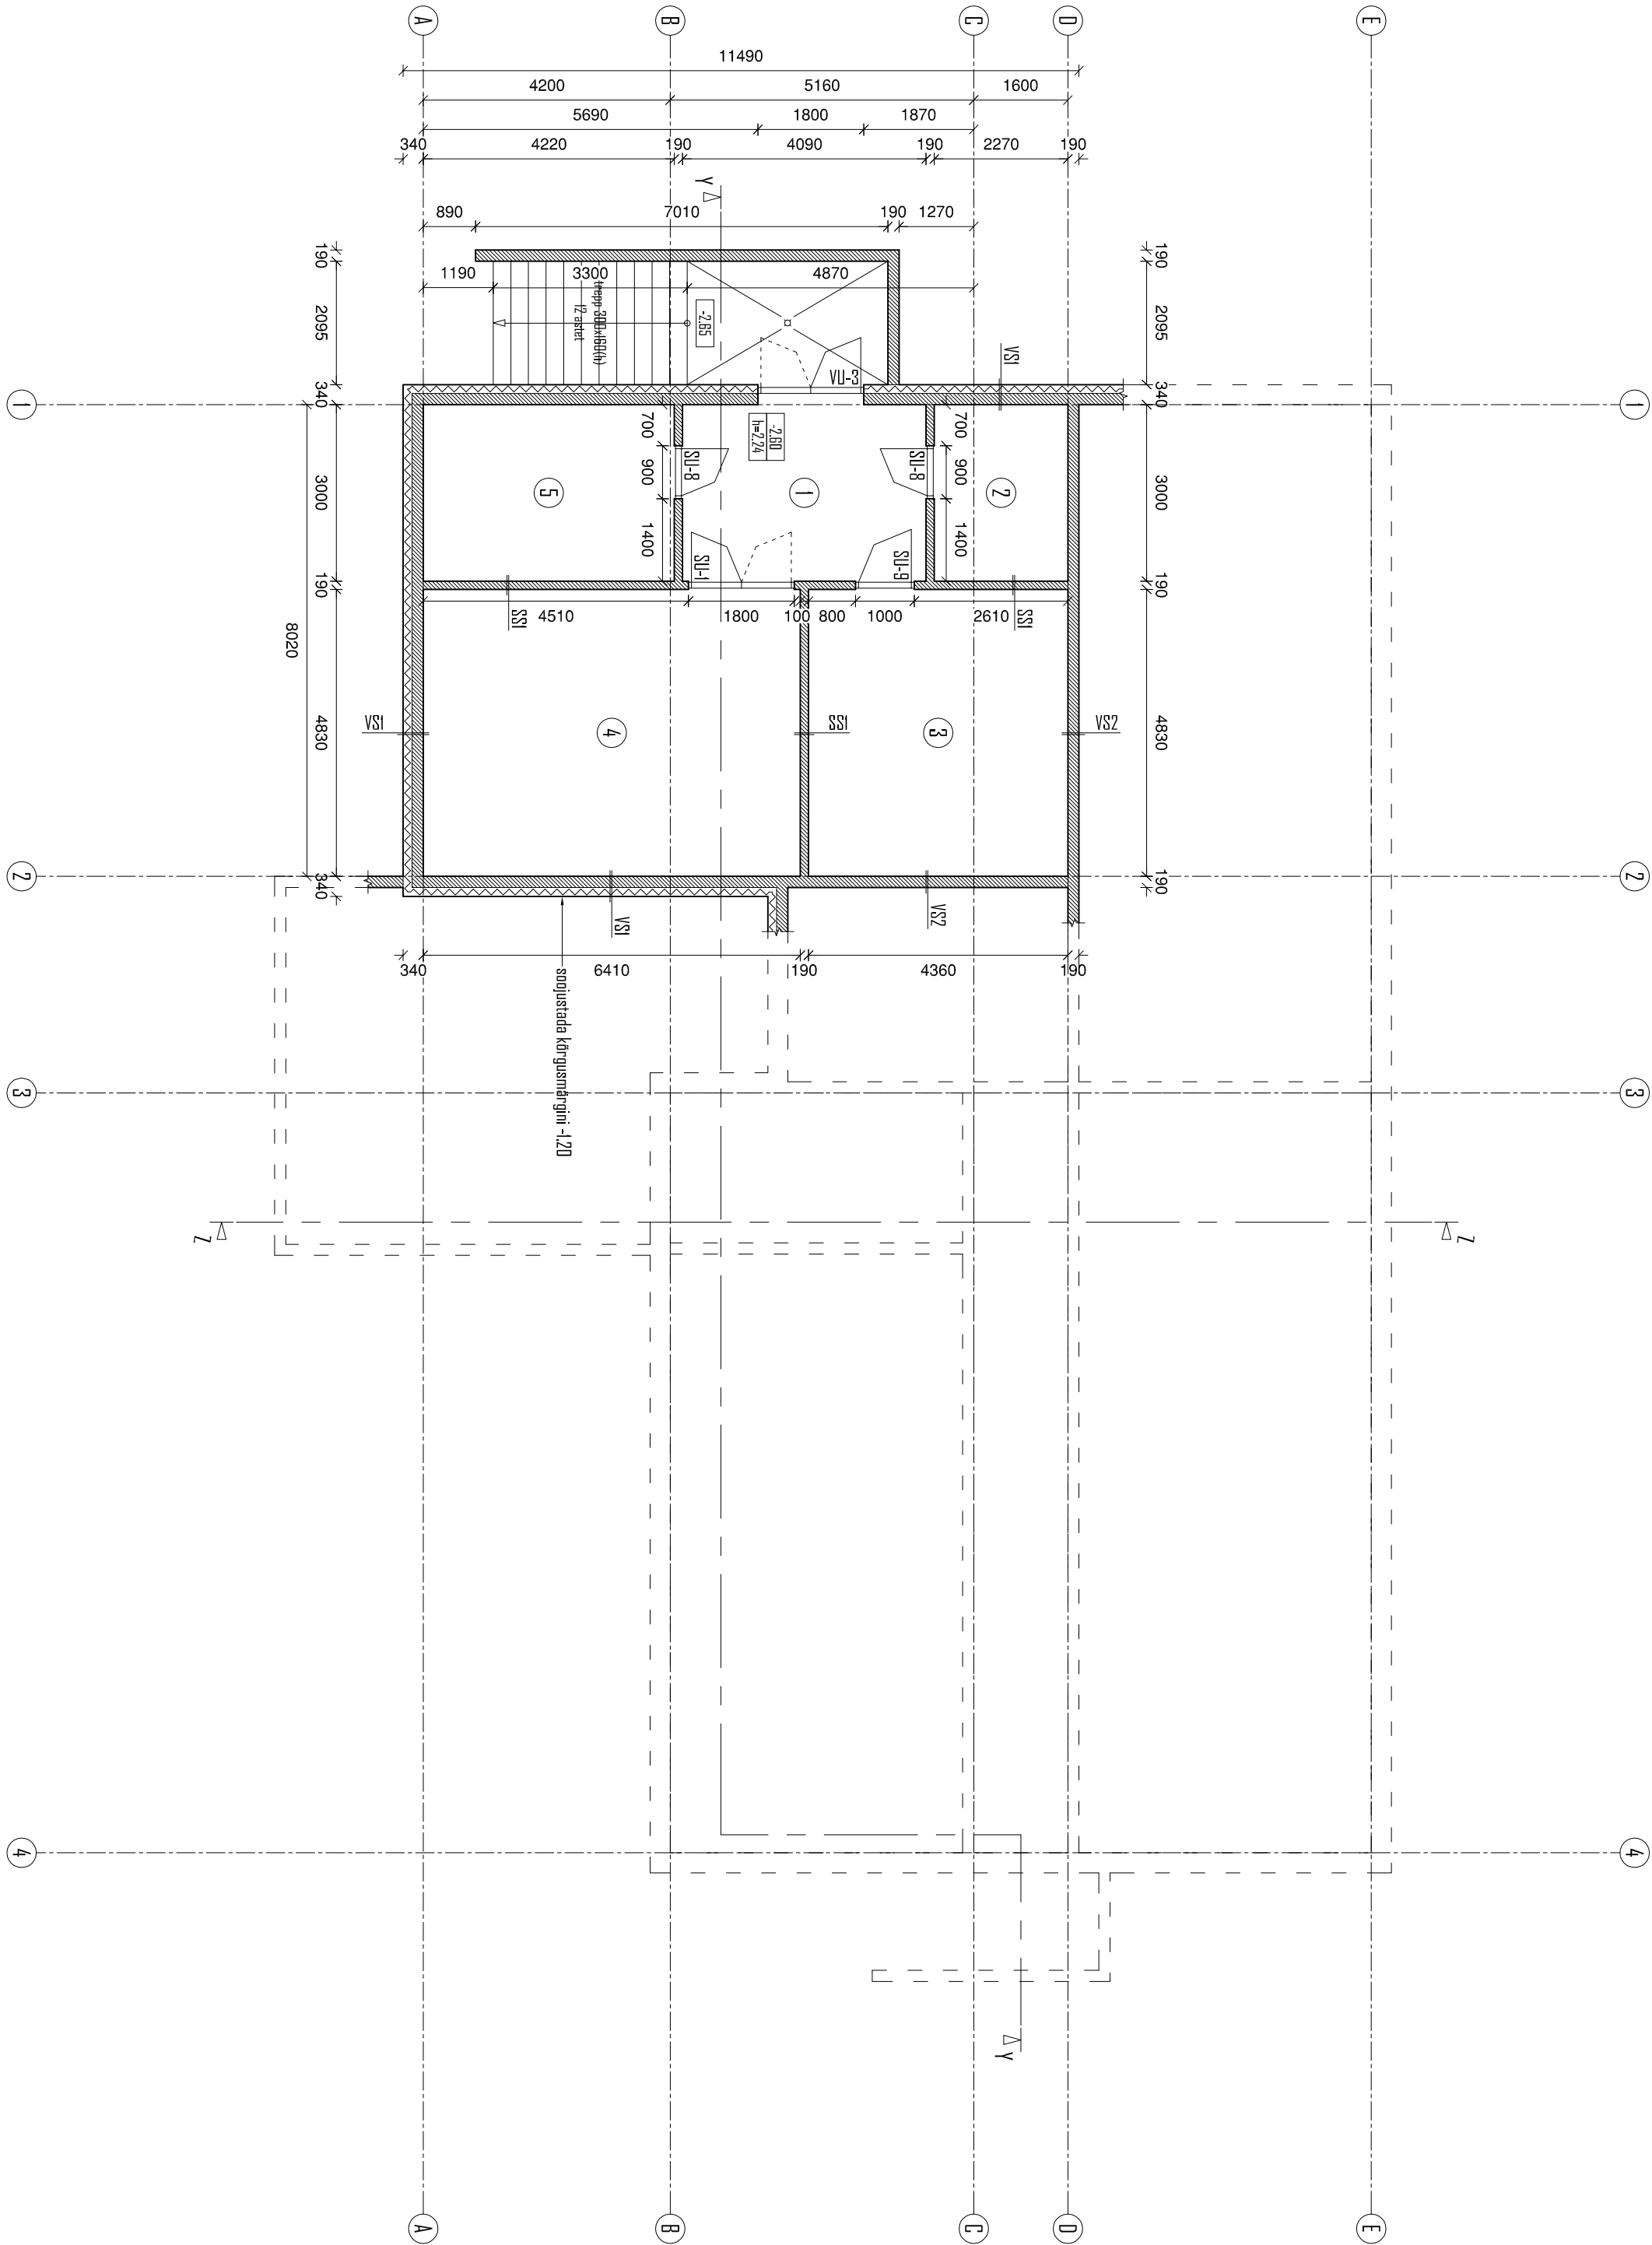

SEINTE KONSTRUKTSIOONID						
VS1	VS2	VS3	VS4	SSI	SS2	SS3
VALGUSIMISTUSIARV (tuur: vt vandediagramm AR7, AR8, AR9 ja AR10)	HÜDROISOLATSIOON	DIAG. LAUDS 21mm	VALTSPOHIL KATUSEPLEKK	SISEVIIMISTLUS (vt siseviimistustabel)	SISEVIIMISTLUS (vt siseviimistustabel)	TERASPOHILKARKASS 42mm
KÕIKHÜ KÕRHHÜDRÜÜL (400mm sügavusega määpimise)	COLUMBA-KIVI BETONP-LÜK 180mm	KÕIKHÜLÄID 22mm	THE LAUDS 22mm	COLUMBA-KIVI BETONP-LÜK 180mm	COLUMBA-KIVI BETONP-LÜK 140mm	KÕIKSP-LÄID 13mm
ARMEERIMISVÕRK	SISEVIIMISTLUS (vt siseviimistustabel)	PÜSTLÄID, VAHEL TOULUTUSP-LÜ 22mm	VAHELÜST. VAHEL TOULUTUSP-LÜ 22mm	SISEVIIMISTLUS (vt siseviimistustabel)	SISEVIIMISTLUS (vt siseviimistustabel)	SISEVIIMISTLUS (vt siseviimistustabel)
MISKUSTIKED (maas- aluses osas ja 200mm kõrgusega määpimise)		TOULETOKERPLÄIT 12mm	AUSKÄITE			
VAATPOLUSTÕREK (150mm kõrgusega määpimise)		VERT. SPORESTIK, VAHEL KIVIVÜL 150mm	SARKKAD, VAHEL TOULUTUSP-LÜ 100mm			
HÜDROISOLATSIOON (maas- aluses osas ja 200mm kõrgusega määpimise)		COLUMBA-KIVI BETONP-LÜK 180mm	ÕHUVÄHE			
COLUMBA-KIVI BETONP-LÜK 180mm		SISEVIIMISTLUS (vt siseviimistustabel)	TOULETOKERPLÄIT 12mm			
SISEVIIMISTLUS (vt siseviimistustabel)			VERT. SPORESTIK, VAHEL KIVIVÜL 150mm			
			COLUMBA-KIVI BETONP-LÜK 180mm			
			SISEVIIMISTLUS (vt siseviimistustabel)			

11061			Viljandi maakond, Paistu vald, Paistu küla, Raamatukogu tee 2		
MTR EP 10053747-0001			Paistu sotsiaalkeskuse põhiprojekt		
Direktor	J. Must		KELDRIKORRUSE PLAAAN		
Arhitekt	K. Ilisson				
			M 1:100		
AS VILJANDI EKE PROJEKT LOATA KASUTAMINE JA PALJUNDAMINE KEELATUD			AS VILJANDI EKE PROJEKT		
			staadium	osa	leht / lehti
			PP	AR	1/16