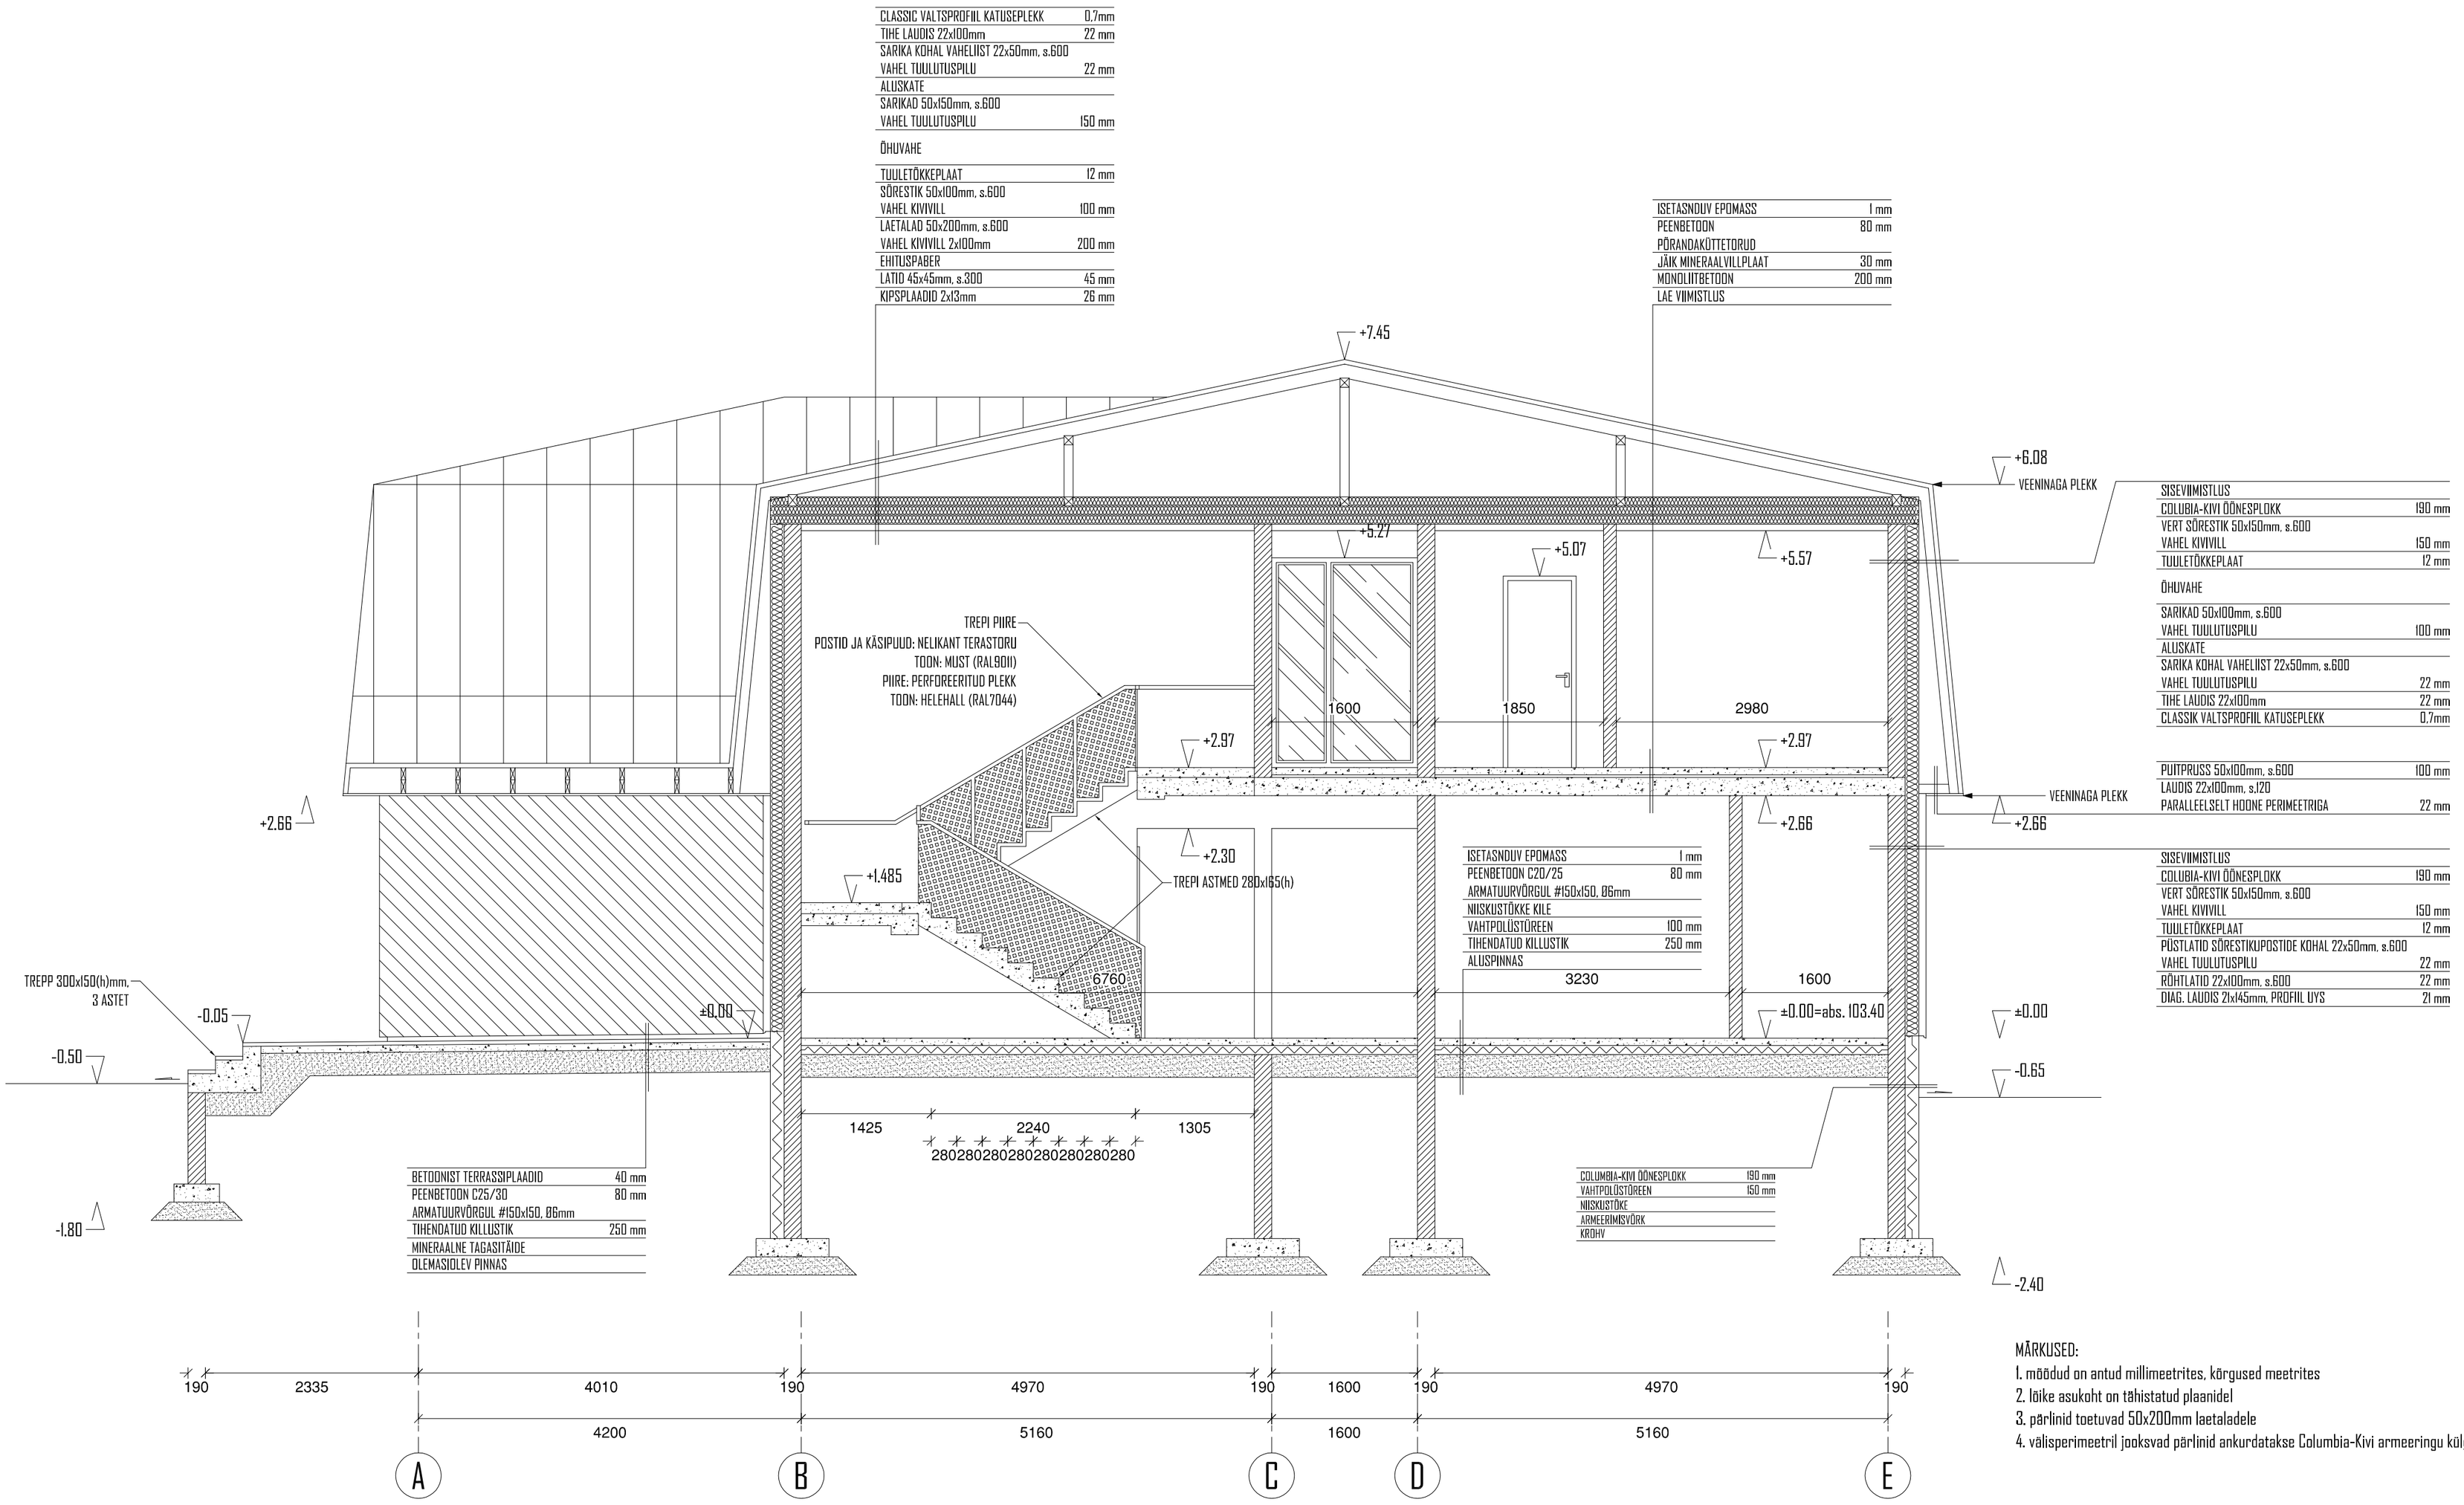

MÄRKUSED:
1. mõõdud on antud millimeetrites, kõrgused meetrites
2. Iõike asukoht on tähistatud plaanidel
3. pärlinid toetuvad 50x200mm laetaladele
4. välisperimeetril jooksvad pärlinid ankurdatakse Columbia-Kivi armeeringu külge

VEP 11061			Viljandi maakond, Paistu vald, Paistu küla, Raamatukogu tee 2 Paistu sotsiaalkeskuse põhiprojekt		
MTR EP 10053747-0001				staadium	osa	leht / lehti
Direktor	J. Must			PP	AR	6/16
Arhitekt	K. Illisson					
			LÕIGE Z-Z M 1:50	AS VILJANDI EKE PROJEKT		

AS VILJANDI EKE PROJEKT LOATA KASUTAMINE JA PALJUNDAMINE KEELATUD