


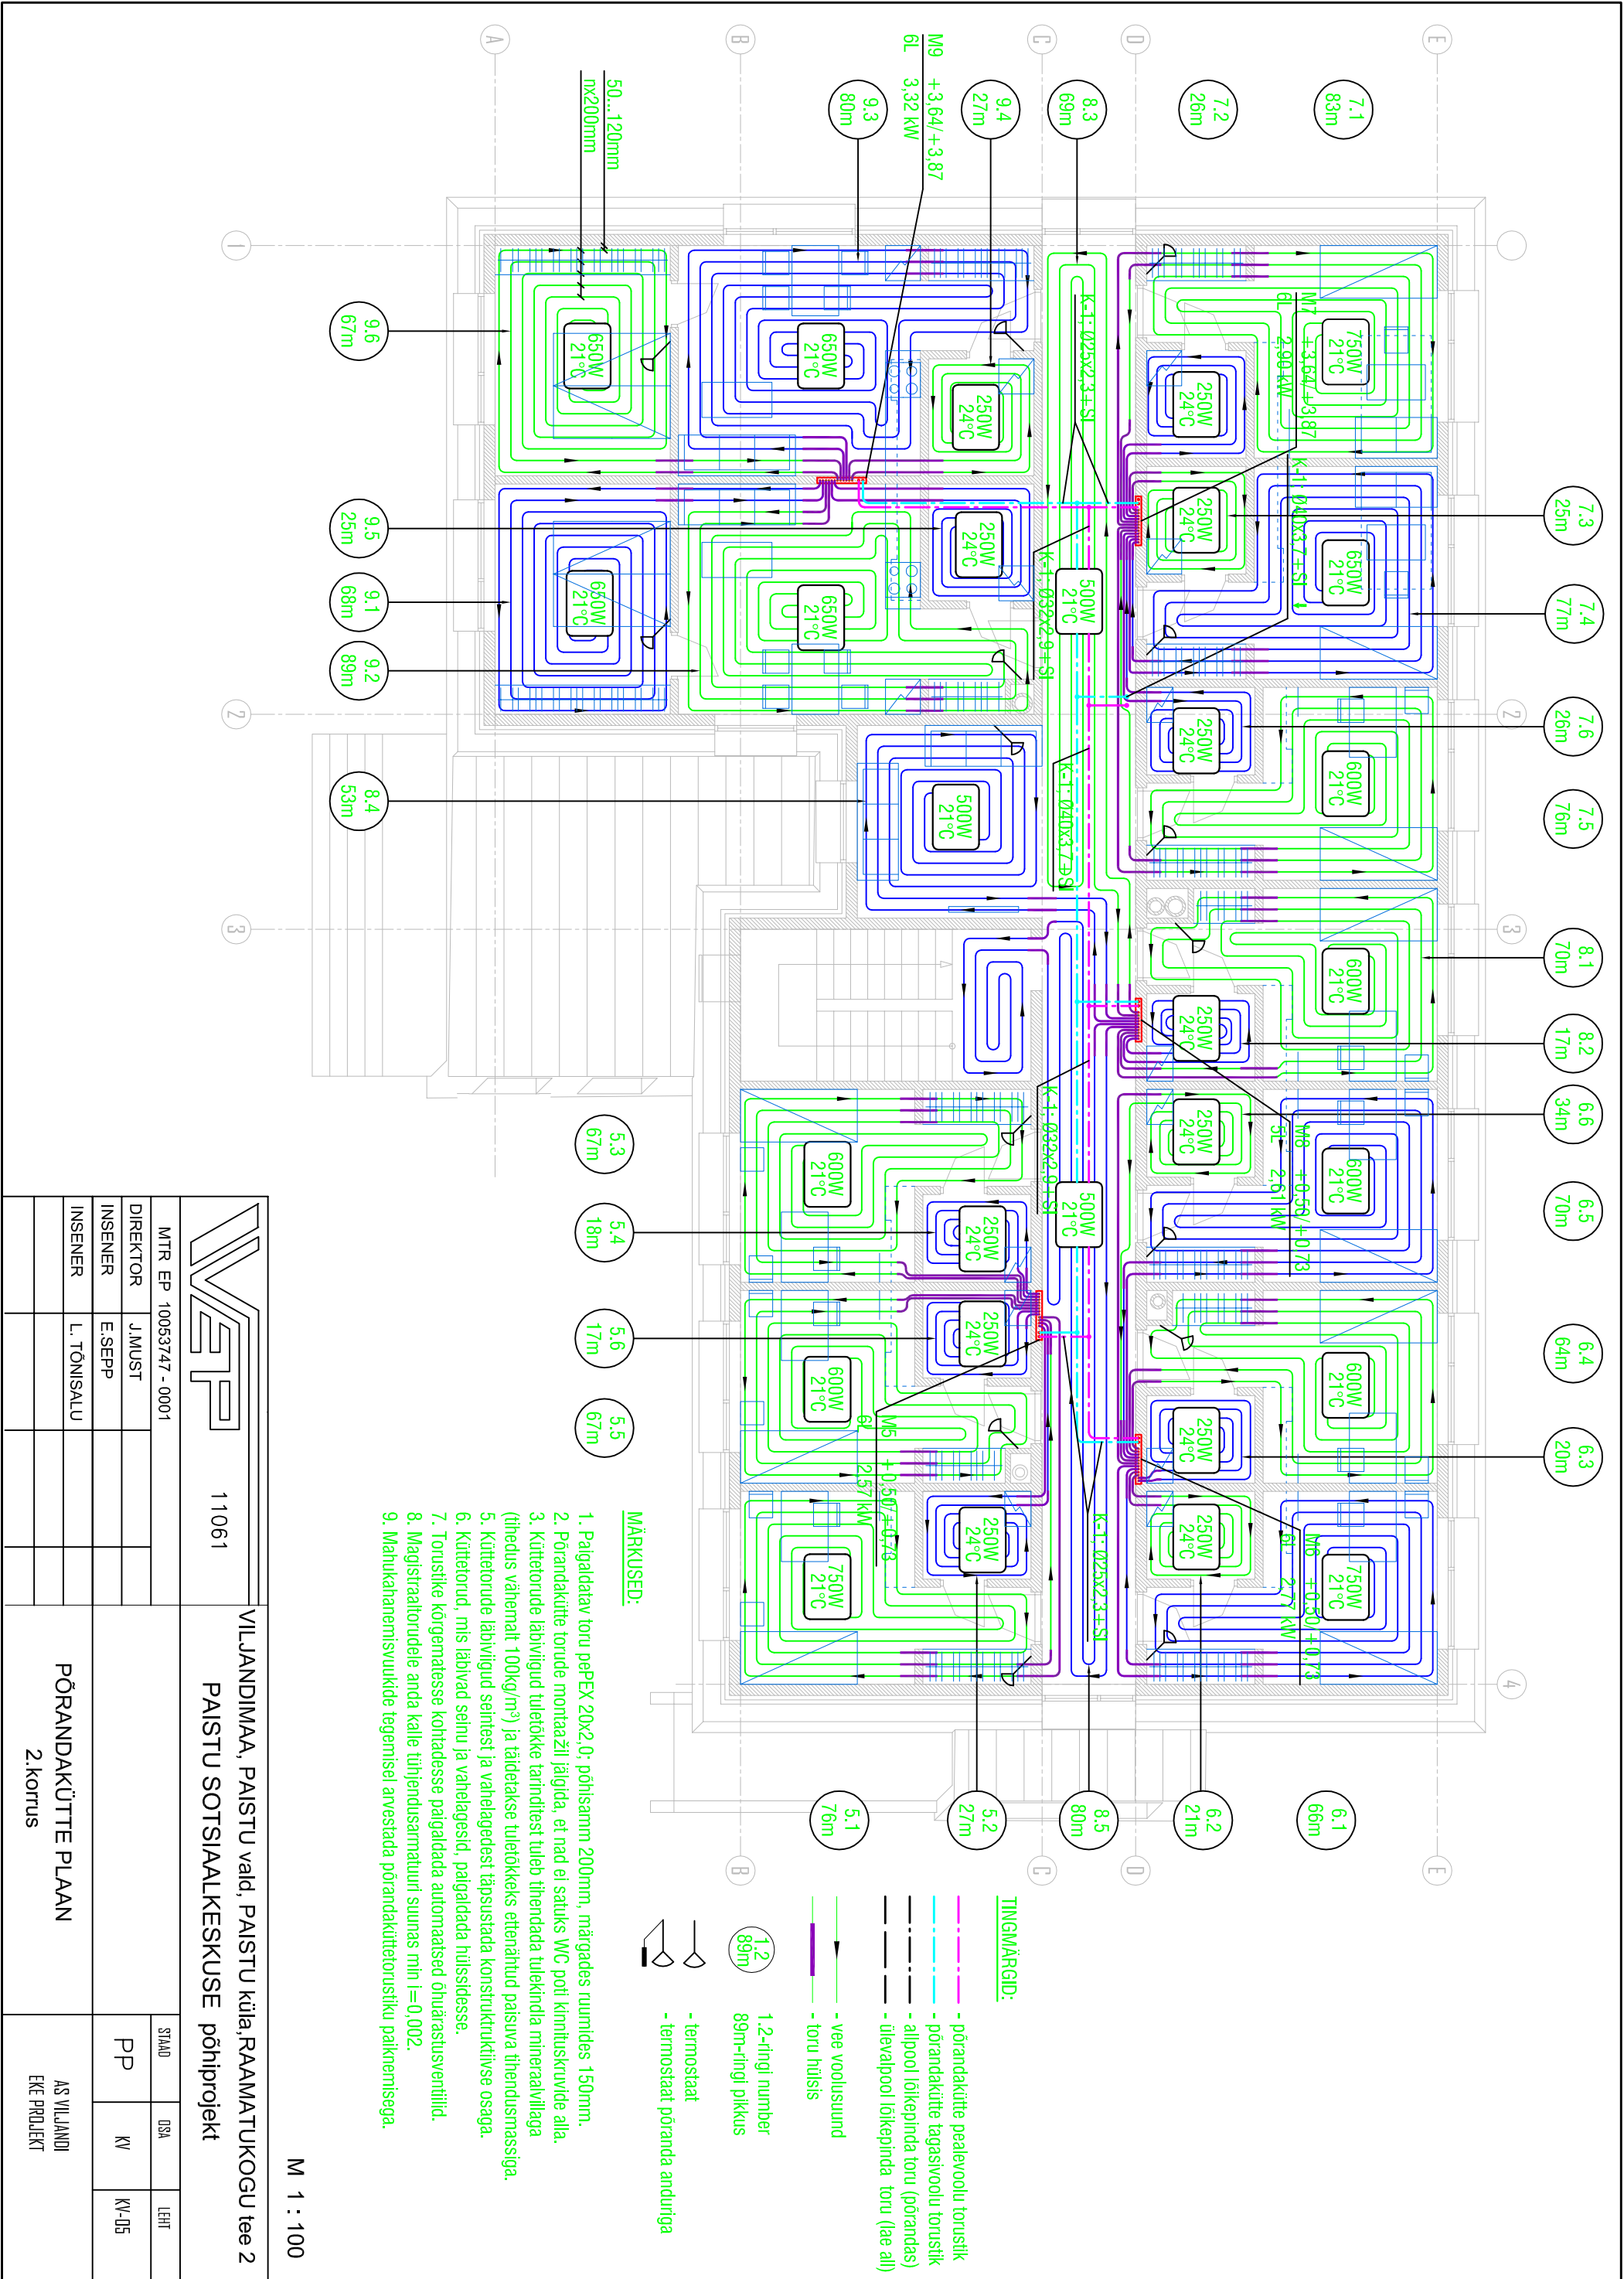

M 1 : 100

VILJANDIMAA, PAISTU vald, PAISTU küla, RAAMATUKOGU tee 2
PAISTU SOTSIAALKESKUSE põhiprojekt

11061

MTR EP 10053747 - 0001

DIREKTOR	J.MUST		
INSENER	E.SEPP		
INSENER	L.TÕNSALU		
PÕRANDAKÜTTE PLAAN			
2.korrus			
			AS VILJANDI EKE PROJEKT