
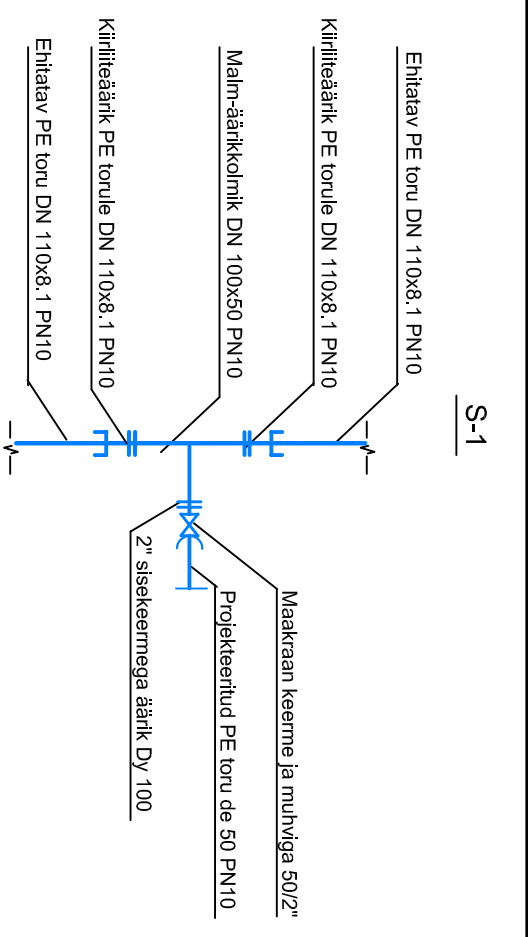


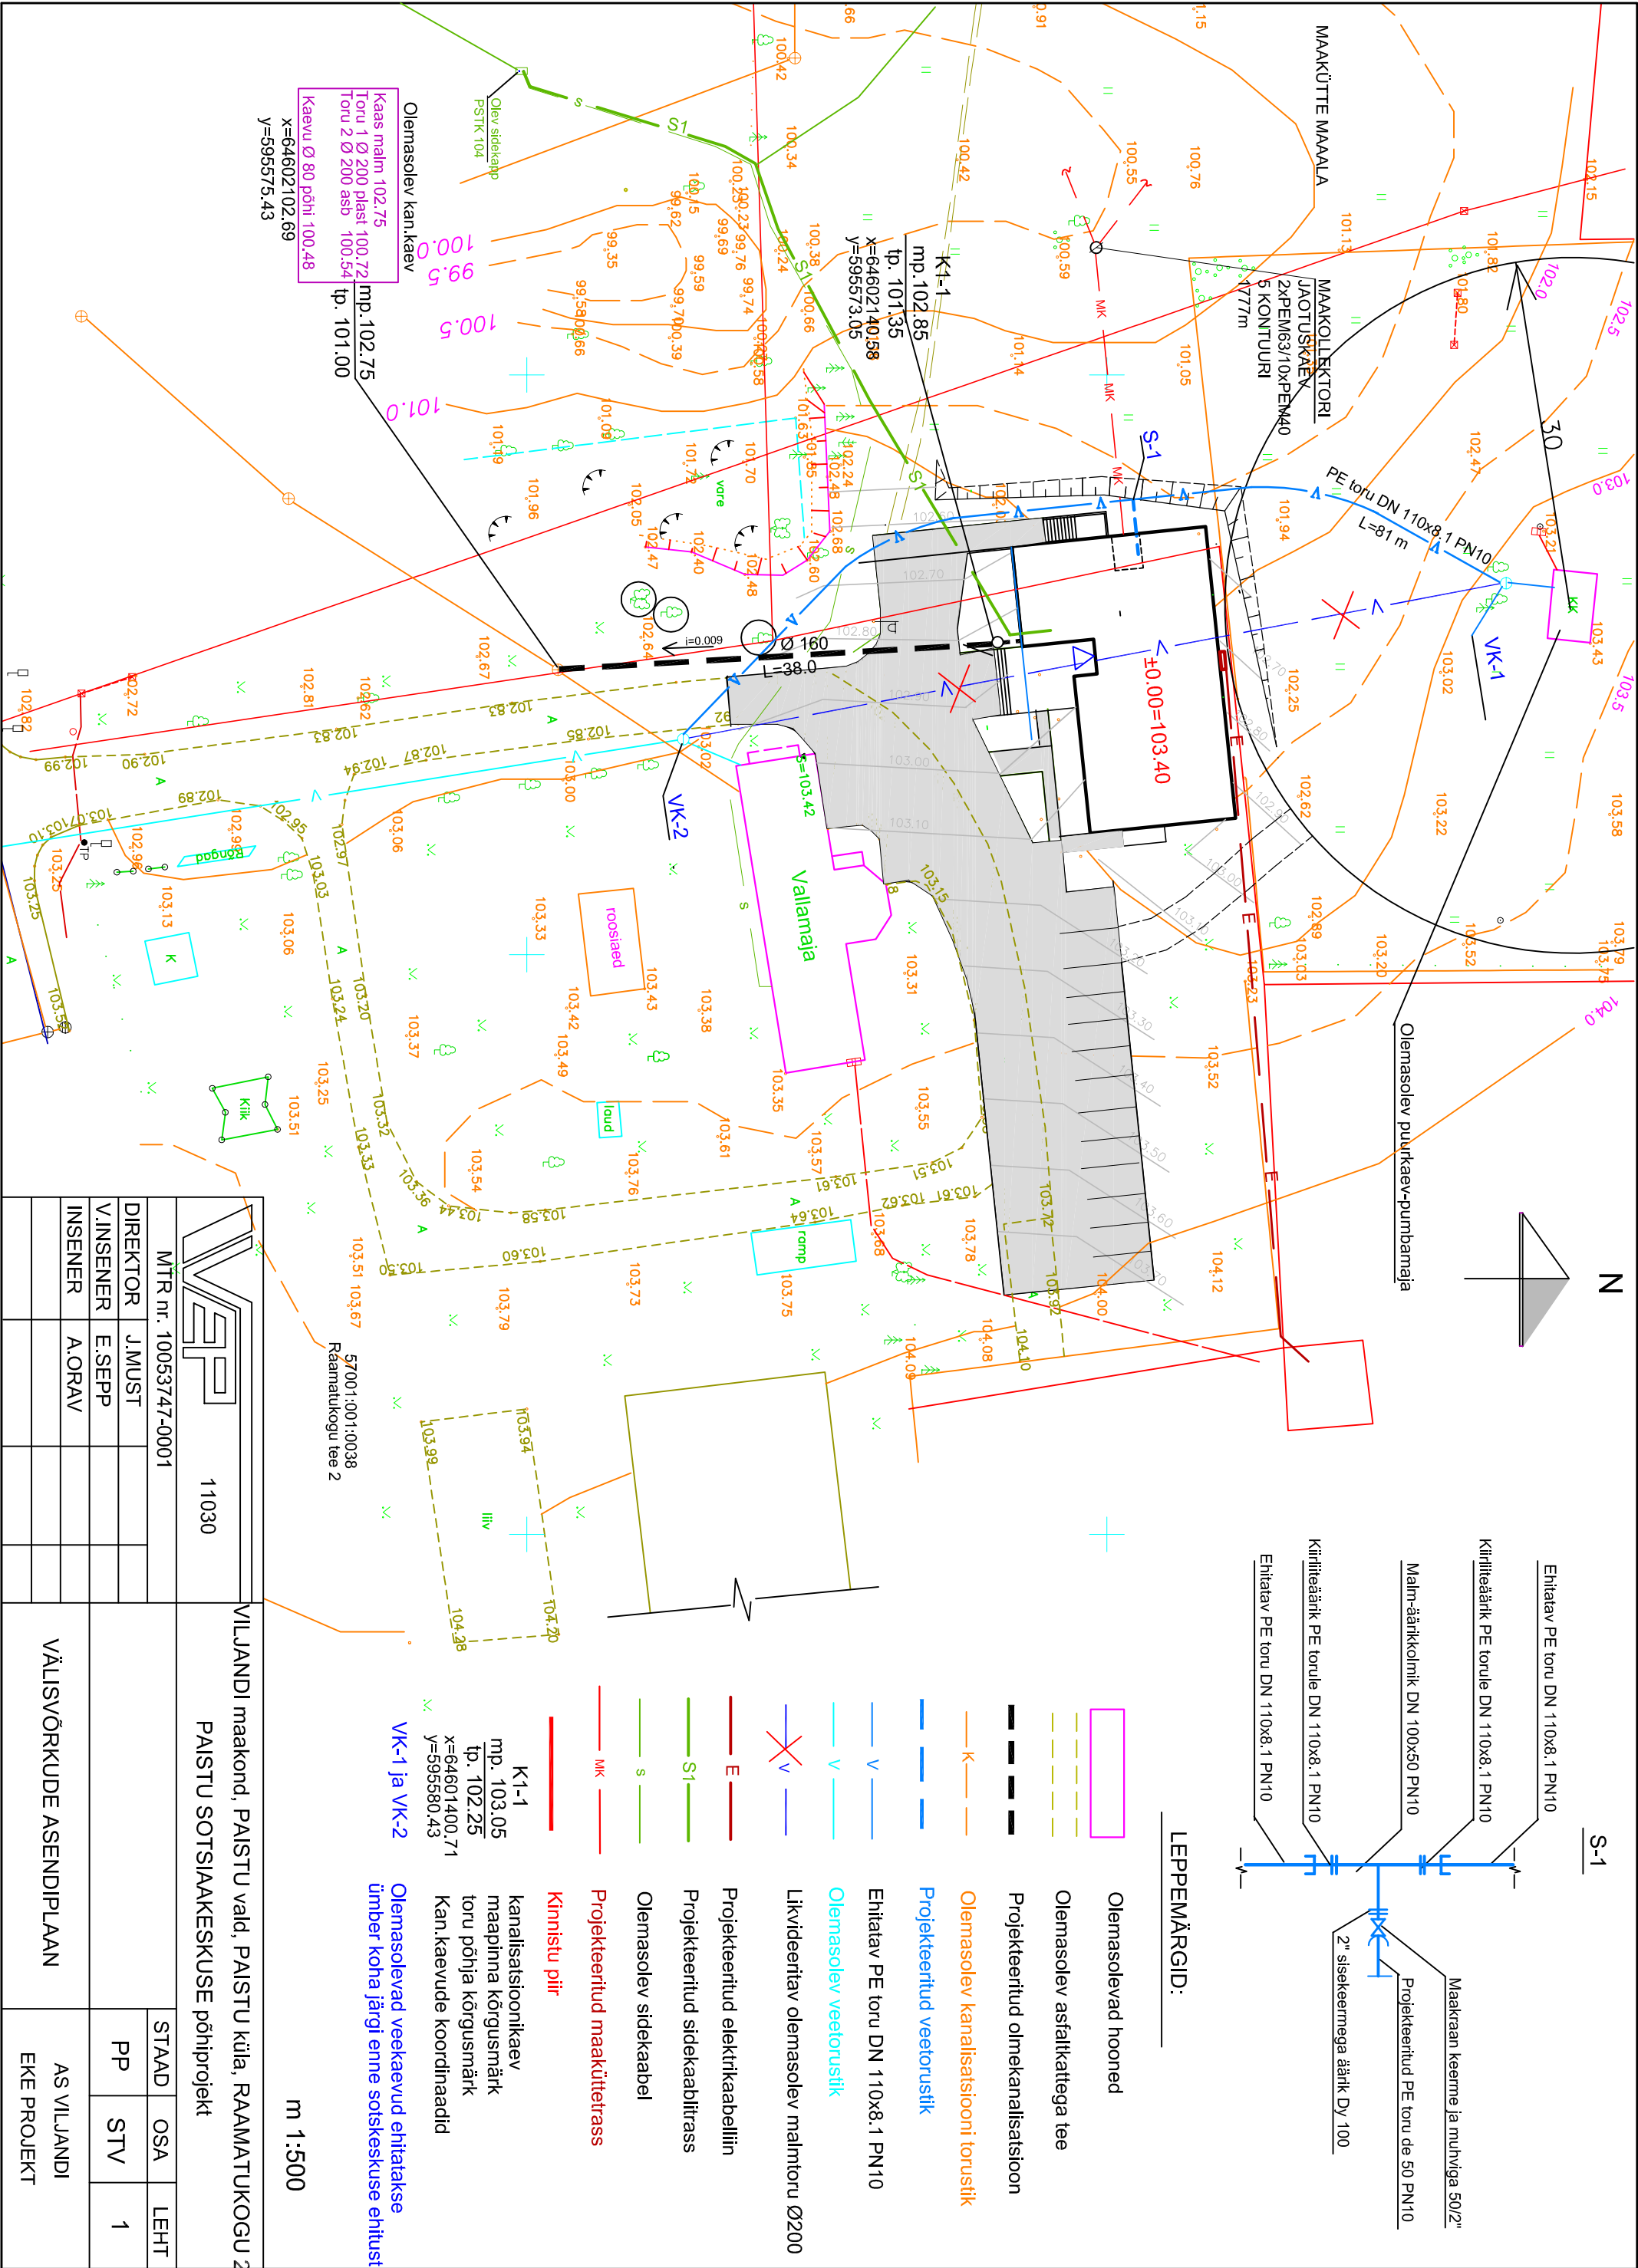

LEPPEMÄRGID:

- Olemasolevad hooned
- Olemasolev asfalkatttega tee
- Projekteeritud olmekanalisatsioon
- Olemasolev kanalisatsiooni torustik
- Projekteeritud veetorustik
- Ehitatav PE toru DN 110x8.1 PN10
- Olemasolev veetorustik
- Likvideeritav olemasolev malmitoru Ø200
- Projekteeritud elektrikaabelliin
- Projekteeritud sidekaabitrass
- Olemasolev sidekaabel
- Projekteeritud maakütetrass
- Kinnistu piir
- K1-1
mp. 103.05
tp. 102.25
x=64601400.71
y=595580.43
- kanalisatsioonikaev
maapinna kõrgusmärk
toru põhja kõrgusmärk
Kan.kaevude koordinaadid
- Olemasolevad veekaevud ehitatakse
ümber koha järgi enne sotsikeskuse ehitust

			11030			VILJANDI maakond, PAISTU vald, PAISTU küla, RAAMATUKOGU 2		
MTR nr. 10053747-0001						PAISTU SOTSIAKESKUSE põhiprojekt		
DIREKTOR	J.MUST							
V.INSENER	E.SEPP							
INSENER	A.ORAV							
						VÄLISVÕRKUDE ASENDIPLAAN		
						AS VILJANDI EKE PROJEKT		