


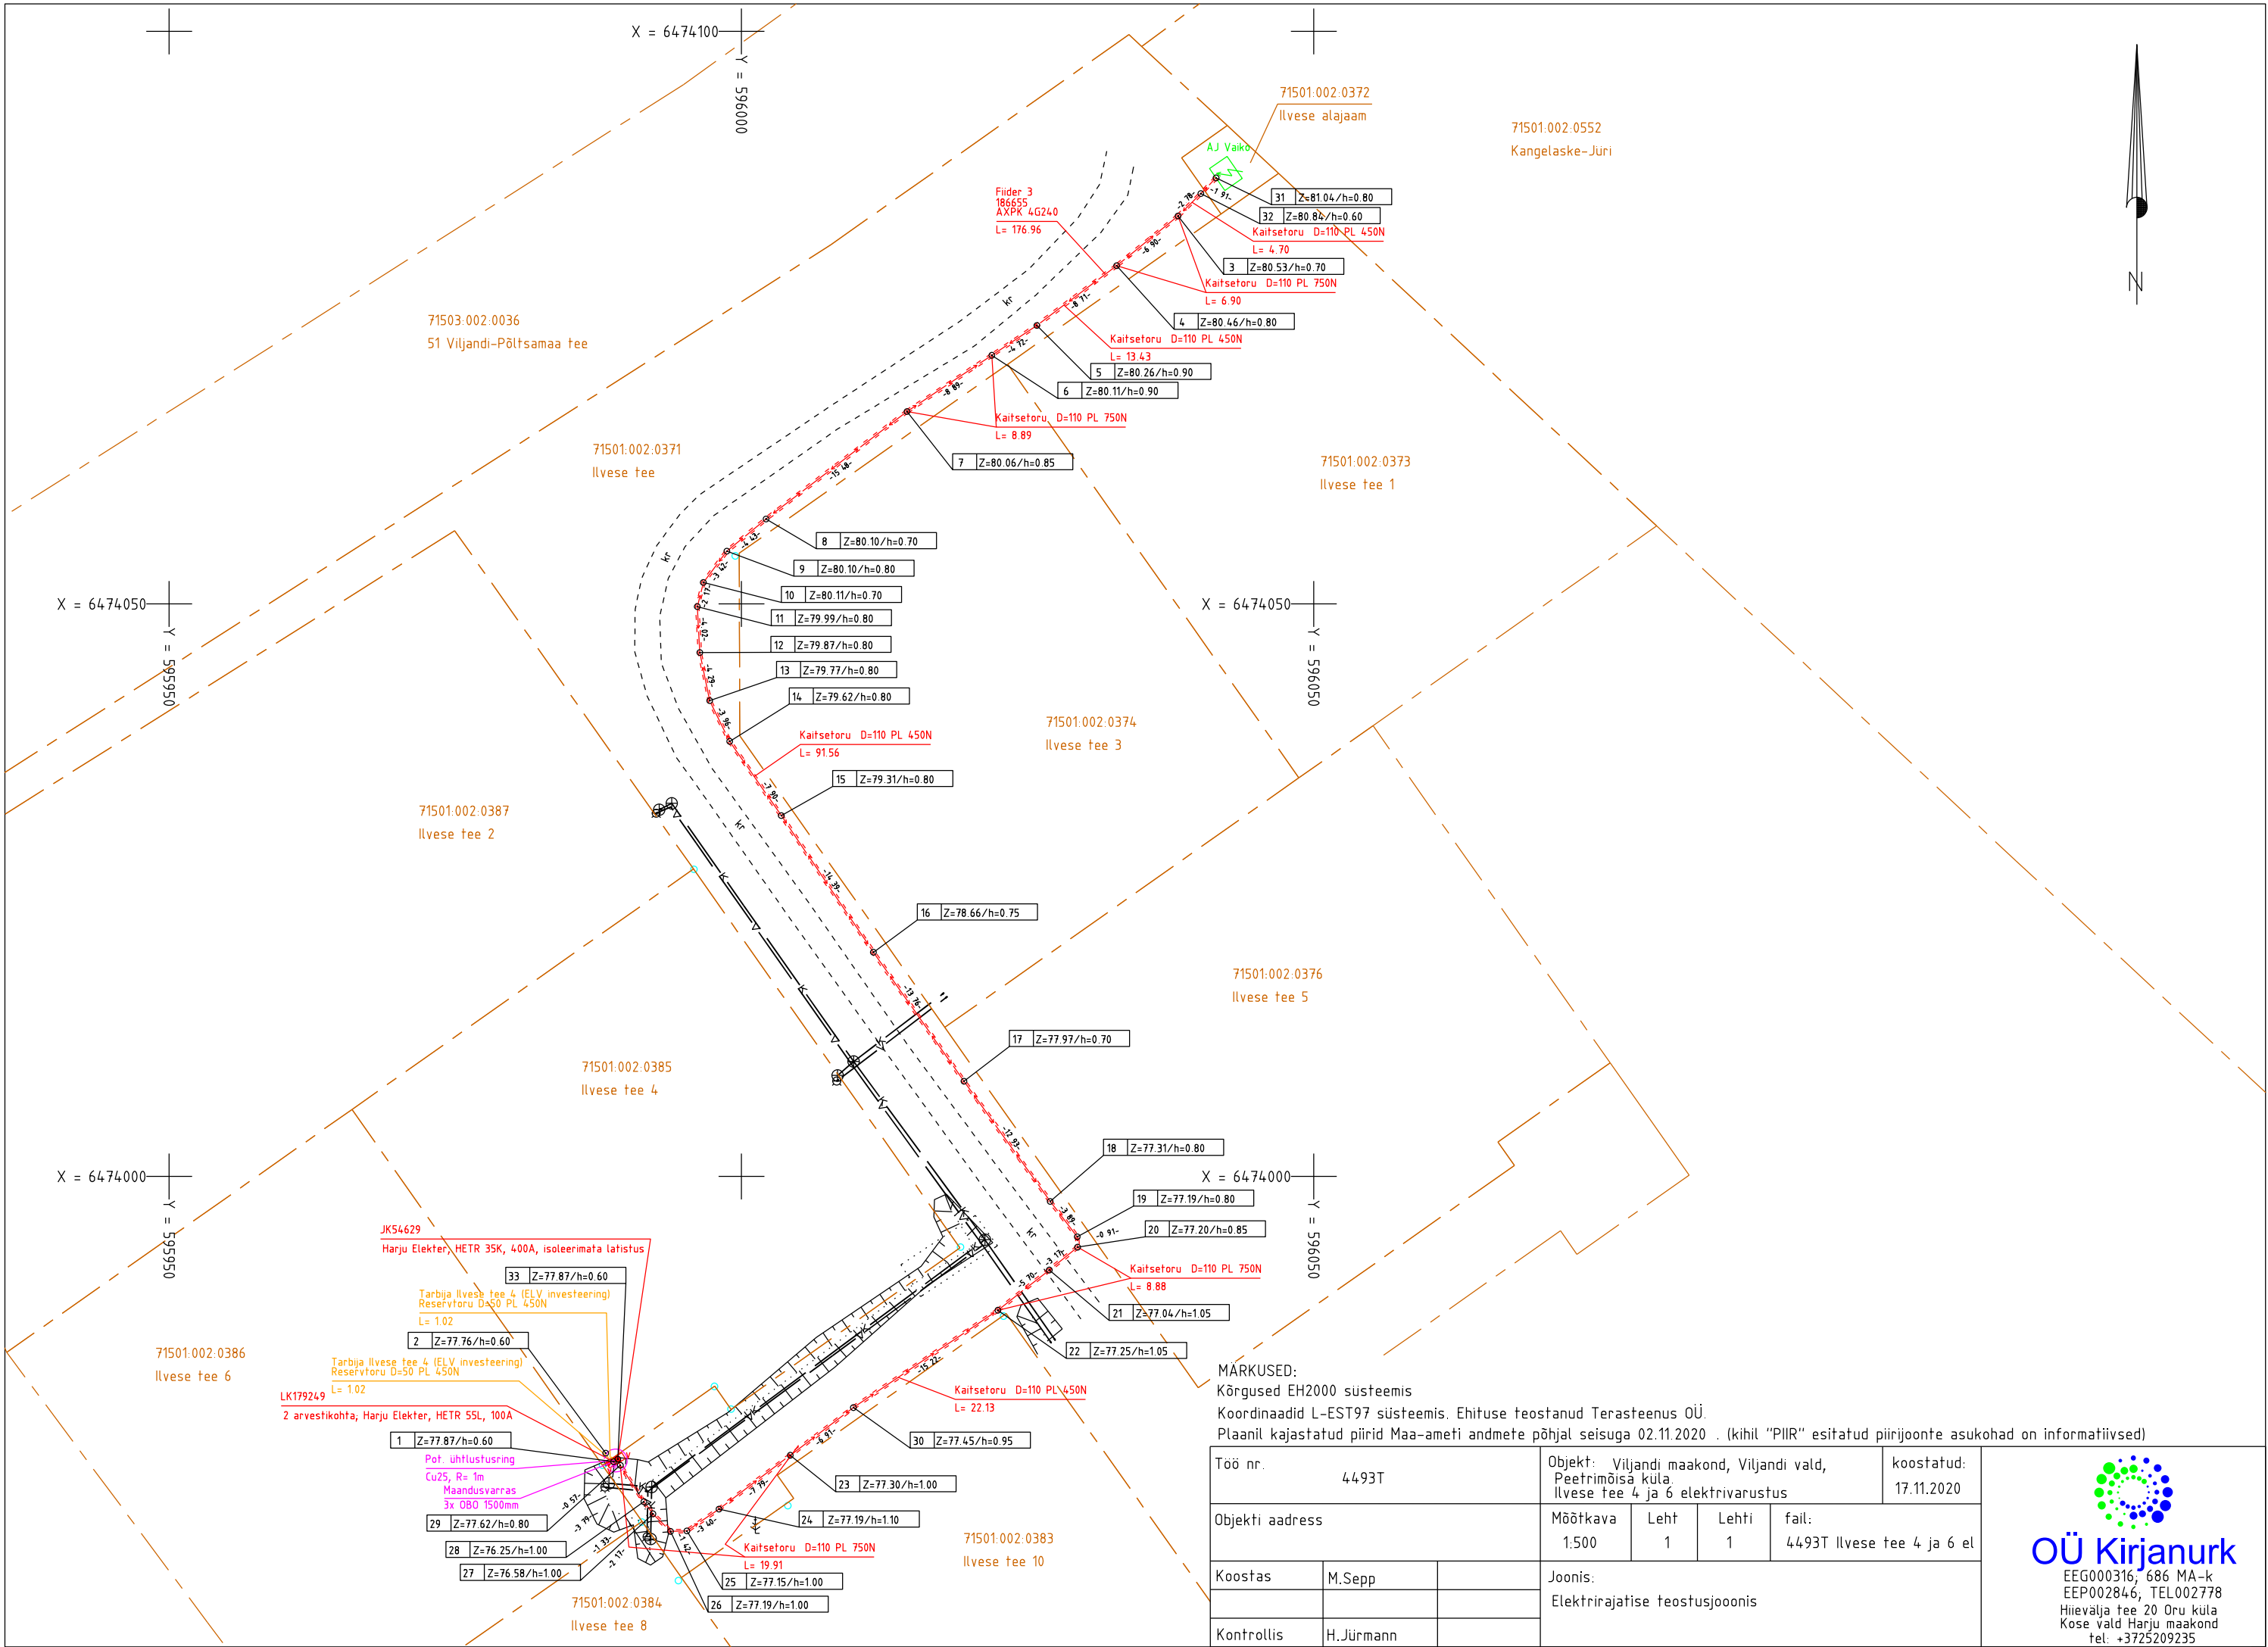

MARKUSED:
Kõrgused EH2000 süsteemis
Koordinaadid L-EST97 süsteemis. Ehituse teostanud Terasteenus OÜ.
Plaanil kajastatud piirid Maa-ameti andmete põhjal seisuga 02.11.2020 . (kihil "PIIR" esitatud piirjoonte asukohad on informatiivsed)

Töö nr.		Objekt: Viljandi maakond, Viljandi vald, Peetrimõisa küla, Ilvese tee 4 ja 6 elektrivarustus			koostatud:
4493T					17.11.2020
Objekti aadress		Möötkava	Leht	Lehti	fail:
		1.500	1	1	4493T Ilvese tee 4 ja 6 el
Koostas		Joonis:			
M.Sepp		Elektrirajatise teostusjoonis			
Kontrollis					
H.Jürmann					