



Sinisaba topo-geodeetiline uuring

Viljandi maakond, Viljandi vald, Peetrimõisa küla

Geodeesia

1838-21

Objekt

Address

Stadium

Töö nr

Geodeesia24 OÜ

Marju Lember

Geodeet tase 6, nr 163626

Mõõdistaja

Vastutav geodeet

Kutsetunnistus

14.07.- 27.07.2022

Uuringu tegemise kp.

14.07.2022

Välitööde kp.

Tallinn

SISUKORD		
DOKUMENDI NR	DOKUMENDI NIMI	MÕÕTKAVA
	SISUKORD	
	SELETUSKIRI	
	KOOSKÕLASTUSTE KOONDNIMEKIRI	
1.	ASENDIPLAAN	1:4000
2.	TOPO-GEODEETILINE UURING	1:500

SELETUSKIRI

OBJEKTI ANDMED:

Aadress: Viljandi maakond, Viljandi vald, Peetrimõisa küla, Sinisaba
Katastritunnus: 71501:002:0123

TELLIJA ANDMED:

Nimi: Siim Rein
Kontakt: +372 566 998 95

MÕÕDISTAJA ÜLDANMED:

Mõõdistas: Riho Sulg
Kutsetunnistuse nr: 131956
Firma nimi: Geodeesia24 OÜ
Aadress: Pärnu mnt 139E, 11317 Tallinn, Harjumaa
Tel: +372 56 21 7960
E-mail: info@geodeesia24.ee
Äriregistri nr: 12135099
MTR. reg. nr. EEG000265

Mõõdistused on kooskõlas Majandus- ja kommunikatsiooniministeeriumi 14.04.2016. aastal vastuvõetud määrusega nr 34 "Topogeodeetilisele uuringule ja teostusmõõdistamisele esitatavad nõuded".

LÄHTEANDMED:

Maa-ala on mõõdistatud riigi koordinaatide süsteemis L-EST'97 ja kõrgused on antud EH2000 kõrguste süsteemis. Mõõdistamine tugineb GNSS-mõõtmistele. GNSS-mõõtmiste tegemiseks kasutati reaajas mõõtmisviisi.

Kasutatud materjalid:

- a) Katastriüksuste piirid on saadud Maa-ametist seisuga 14.07.2022.

MÕÕDISTAMINE:

Mõõtkava: 1:500.
Mõõdistatud ala suuruseks on 2.49 ha.
Mõõdistusmeetod: tahhümeetiline.

TEHNOVÕRGUD:

Tehnovõrgud kanti plaanile mõõdistamistulemuste, uurimisandmete ja võrgu valdajate poolt väljastatud materjalide alusel. Uuritaval maa-alal paiknevad: madalpinge kaabel, sidekaabel.
Mõõdistusallas võib leiduda tuvastamata ja joonisele peale kandmata tehnovõrke.

MUUD SELGITUSED:

Töö on väljastatud tellijale nii digitaalselt kui ka paberil ühes eksemplaris aruandesse köidetuna ning üks eksemplar arhiveerimiseks kohalikule omavalitsusele.

KASUTATUD INSTRUMENDID:

Mõõtmistööde tegemiseks kasutati elektrontahhümeetrit Trimble S5 koos väliarvutiga TCS3, GPS seadet Trimble R8S.
Joonised koostati tarkvarapaketi ZWCAD 2020

27. juuli 2022. a.
Sisukorra ja seletuskirja koostas:
/Riho Sulg/

6464-22 KOOSKÕLASTUSE KOONDNIMEKIRI:

JRK NR	KOOSKÕLASTAV ORGANISATSIOON	KOOSKÕLASTUSE NR JA KUUPÄEV	KOOSKÕLASTUSE SISU	MÄRKUS
1.	Elektrilevi OÜ	29.07.2022 Nr 1006640191	Kooskõlastati: Elektripaigaldised Kooskõlastaja: Lii Roosipuu	
2.	Telia Eesti As	02.08.2022 Nr 36699718	Kooskõlastati: Sidetrassid Kooskõlastaja: Margus Kask	Kooskõlastus kehtib kuni 02.08.2023

**TEENUSE OSUTAMISE
AKT NR 1006640191****TEENUSE TELLIJAJA**

NIMI / ÄRINIMI GEODEESIA 24 OÜ	ISIKU- VÕI REGISTRIKOOD 12135099
ESINDAJA NIMI RIHO SULG	ESINDAJA TELEFON 518 4078

OSUTATUD TEENUS

NIMETUS Võrgu asukohaandmete väljastamine	
TEENUSE OSUTAMISE KOHT Sinisaba, Peetrimõisa küla (geo)	
MAKSUMUS 15.00	TEENUSE OSUTAMISE KUUPÄEV 29.07.2022
TEENUSE TEOSTAJA EES- JA PEREKONNANIMI Lii Roosipuu	

Teenuse osutaja:

Lii Roosipuu
Elektrilevi OÜ volitatud esindaja

Teenuse tellija:

RIHO SULG

PROJEKTI KOOSKÖLASTUS NR 36699718

Kliendinumber	1048157
Isikukood/Registrikood	12135099
Nimi	OÜ Geodeesia24
Kontaktisik	RIHO SULG telefon +3725184078
e-post	riho@geodeesia24.ee
Aadress	KOTZEBUE TN 8, TALLINN 10412, HARJU MAAKOND
Objekti asukoht ja projekti nimi	Viljandi vald, Viljandi maakond : Sinisaba
Projekti/töö nimetus	Sinisaba


Kooskõlastamisele esitatud dokumendid	1. Geodeetiline alusplaan	6464-22 Sinisaba, Peetrimõisa küla, Viljandi vald.dwg
--	------------------------------	---

Telia Eesti AS (edaspidi "Telia") seisukohad esitatud dokumentide kooskõlastamisel:

Tööde teostamisel tuleb lähtuda sideehitise	jah
kaitsevööndis tegutsemise Eeskirjast:	
Töid võib teostada ainult Telia volitatud esindaja	jah
kirjaliku tööloa alusel:	
Info tööloa saamiseks telefoninumbri:	5030055
Maa-alal paikneb Teliale kuuluv sideehitis:	Side maakaabel

Kooskõlastus kehtib kuni 02.08.2023

Kooskõlastuse võttis vastu:
RIHO SULGKooskõlastuse andis:
Telia Eesti AS volitatud esindaja
Margus Kask
e-post: Margus.Kask@boftel.com
telefon: 503 0055

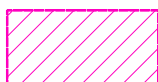

Mõõdistatud maa-ala




Geodeesia 24 OÜ
Litsentsid: 751 MA, EEG000265
Reg.nr: 12135099
Pärnu mnt 139e, 11317 Tallinn
info@geodeesia24.ee

Objekt:

SINISABA

Viljandimaa, Viljandi vald, Peetrimõisa küla, Sinisaba

Vastutav geodeet:	Karel Truu	Joonise nimetus:	ASENDIPLAAN		Mõõtkava:
Mõõdistas:	Riho Sulg	Töö nr:	6464-22	Stadium:	1:4000
				Kuupäev:	27.07.2022
				Leht:	1

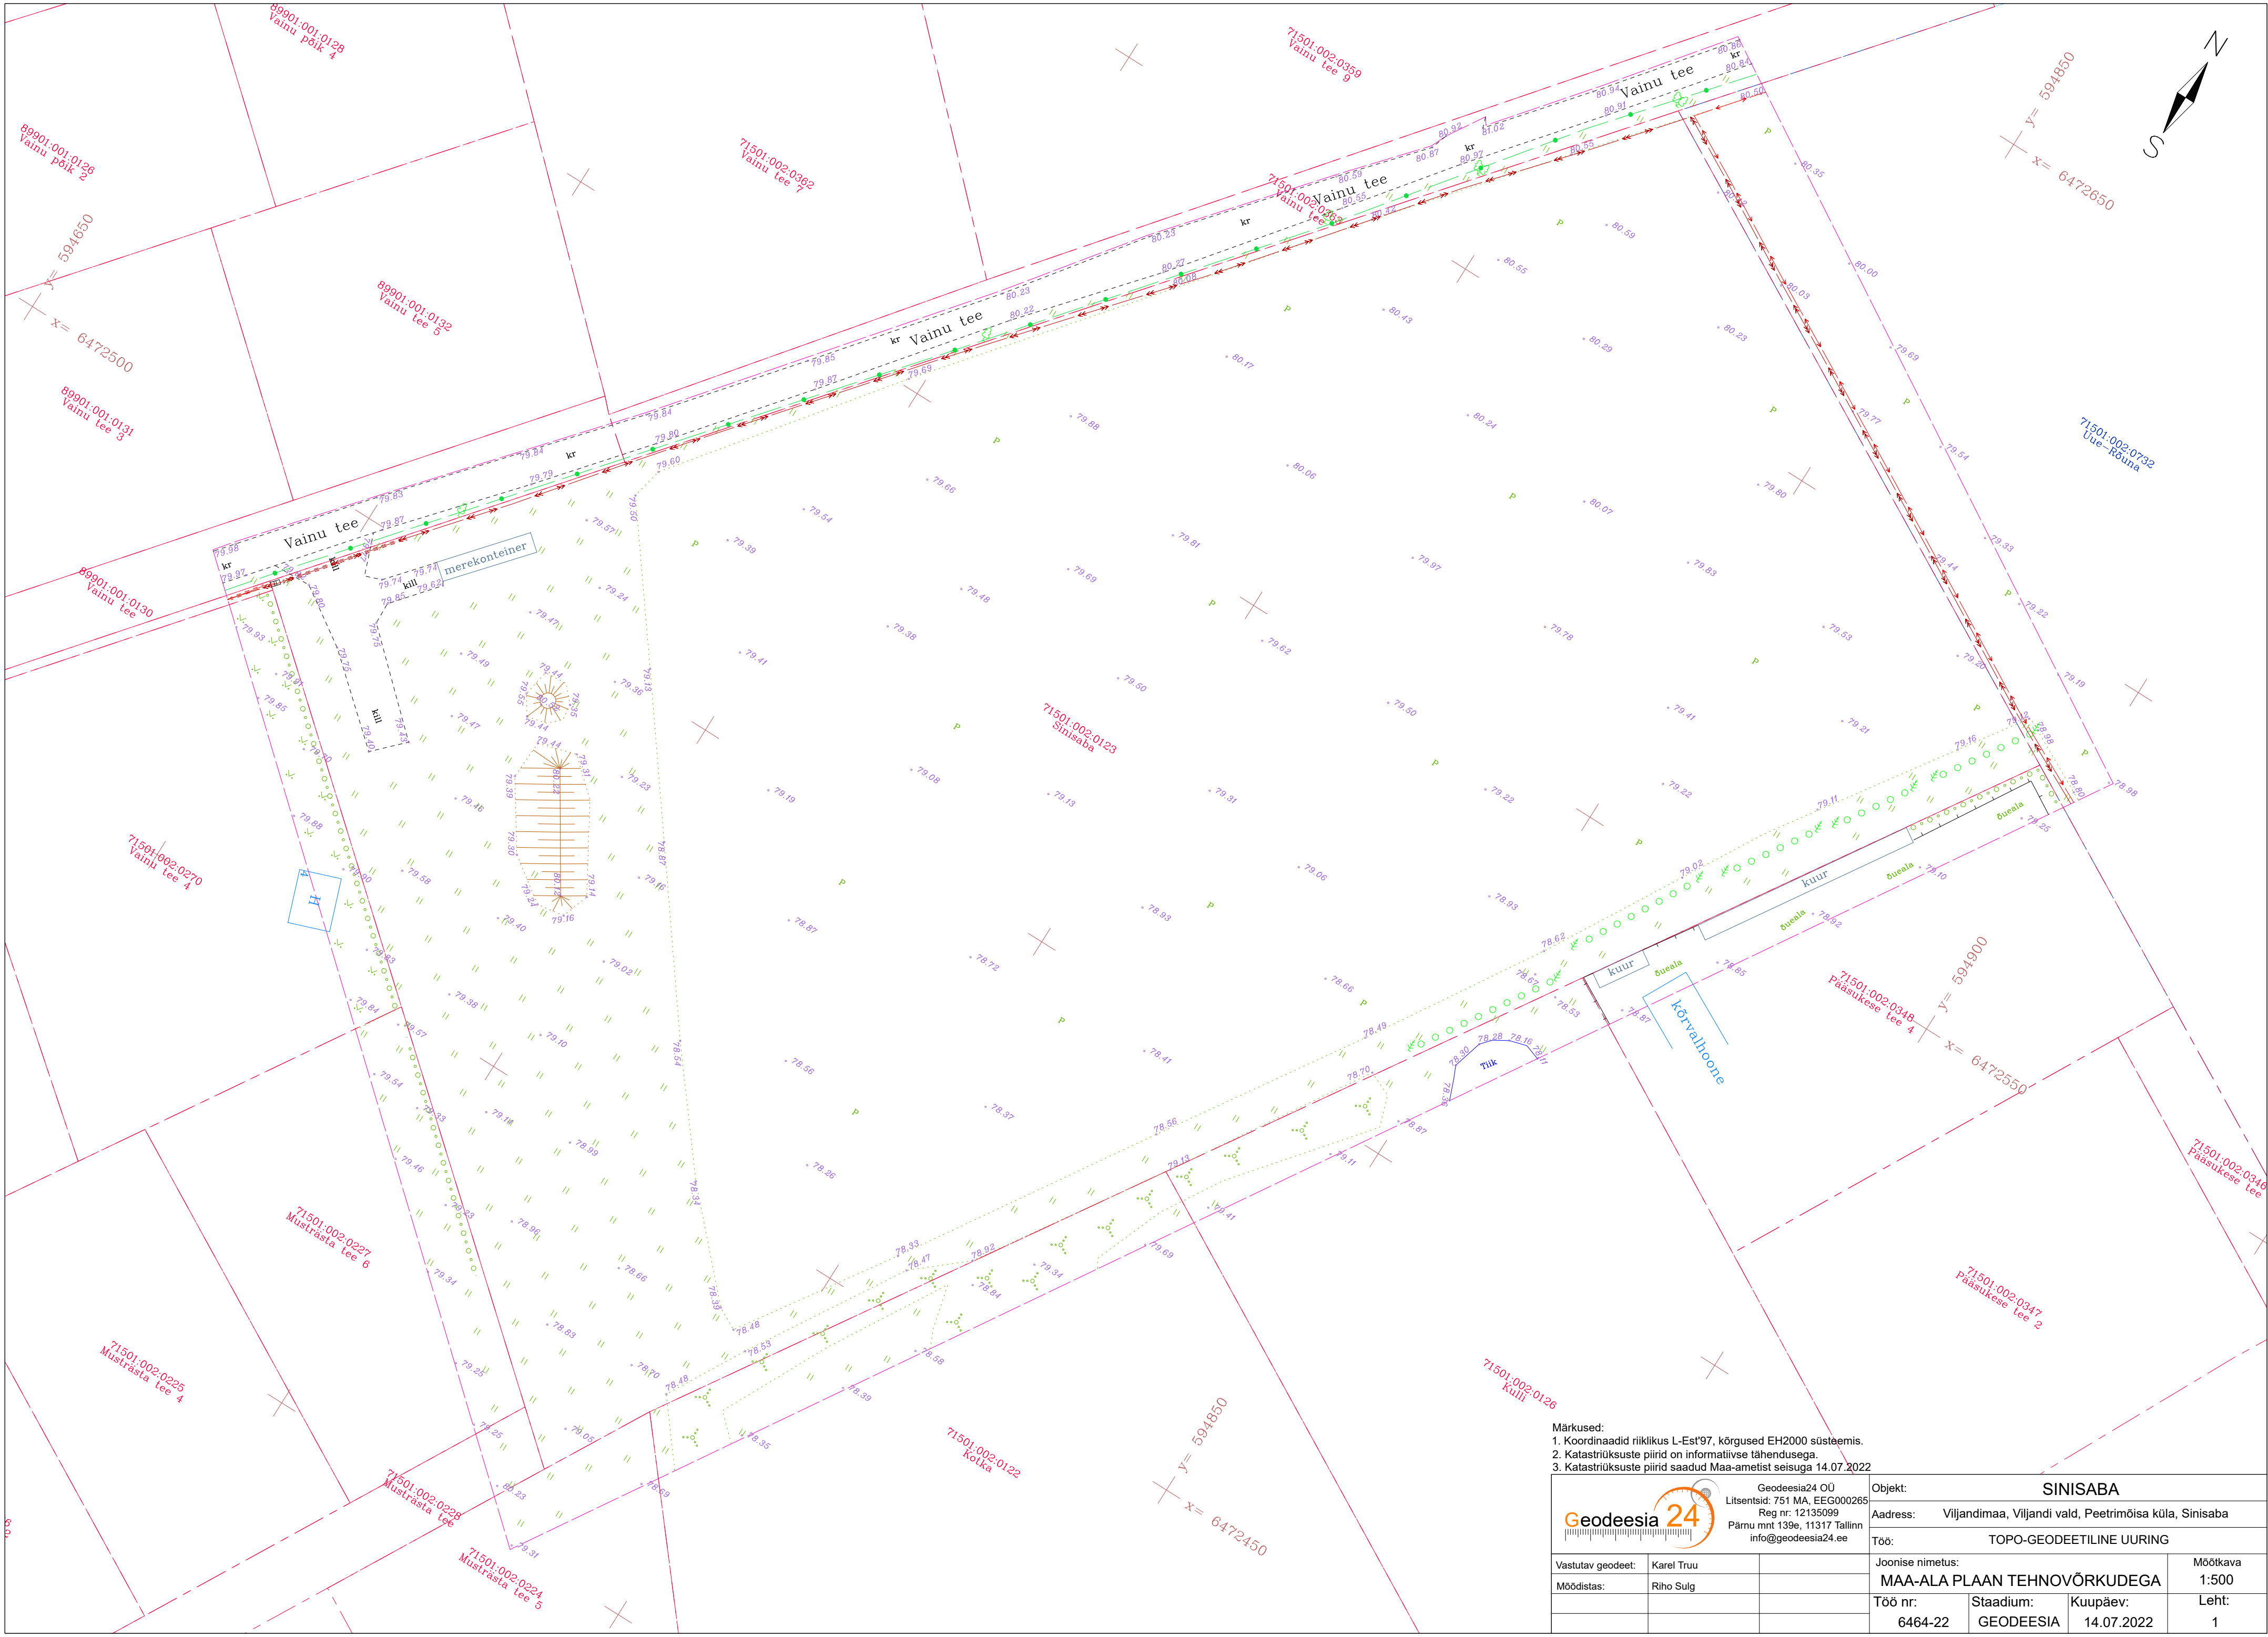

Märkused:
1. Koordinaadid riiklikus L-Est'97, kõrgused EH2000 süsteemis.
2. Katastrüksuste piirid on informatiivse tähendusega.
3. Katastrüksuste piirid saadud Maa-ametist seisuga 14.07.2022

Geodeesia24 Geodeesia24 OÜ Litsentsid: 761 MA, EEG000265 Reg nr: 12135099 Pärnu mnt 139e, 11317 Tallinn info@geodeesia24.ee		Objekt: SINISABA	
Vastutav geodeet: Karel Truu		Aadress: Viljandimaa, Viljandi vald, Peetrimõisa küla, Sinisaba	
Möödistas: Riho Sulg		Töö: TOPO-GEODEETILINE UURING	
		Joonise nimetus: MAA-ALA PLAAN TEHNOVÕRKUDEGA	Mõõtkava: 1:500
		Töö nr: 6464-22	Leht: 1
		Stadium: GEODEESIA	Kuupäev: 14.07.2022