


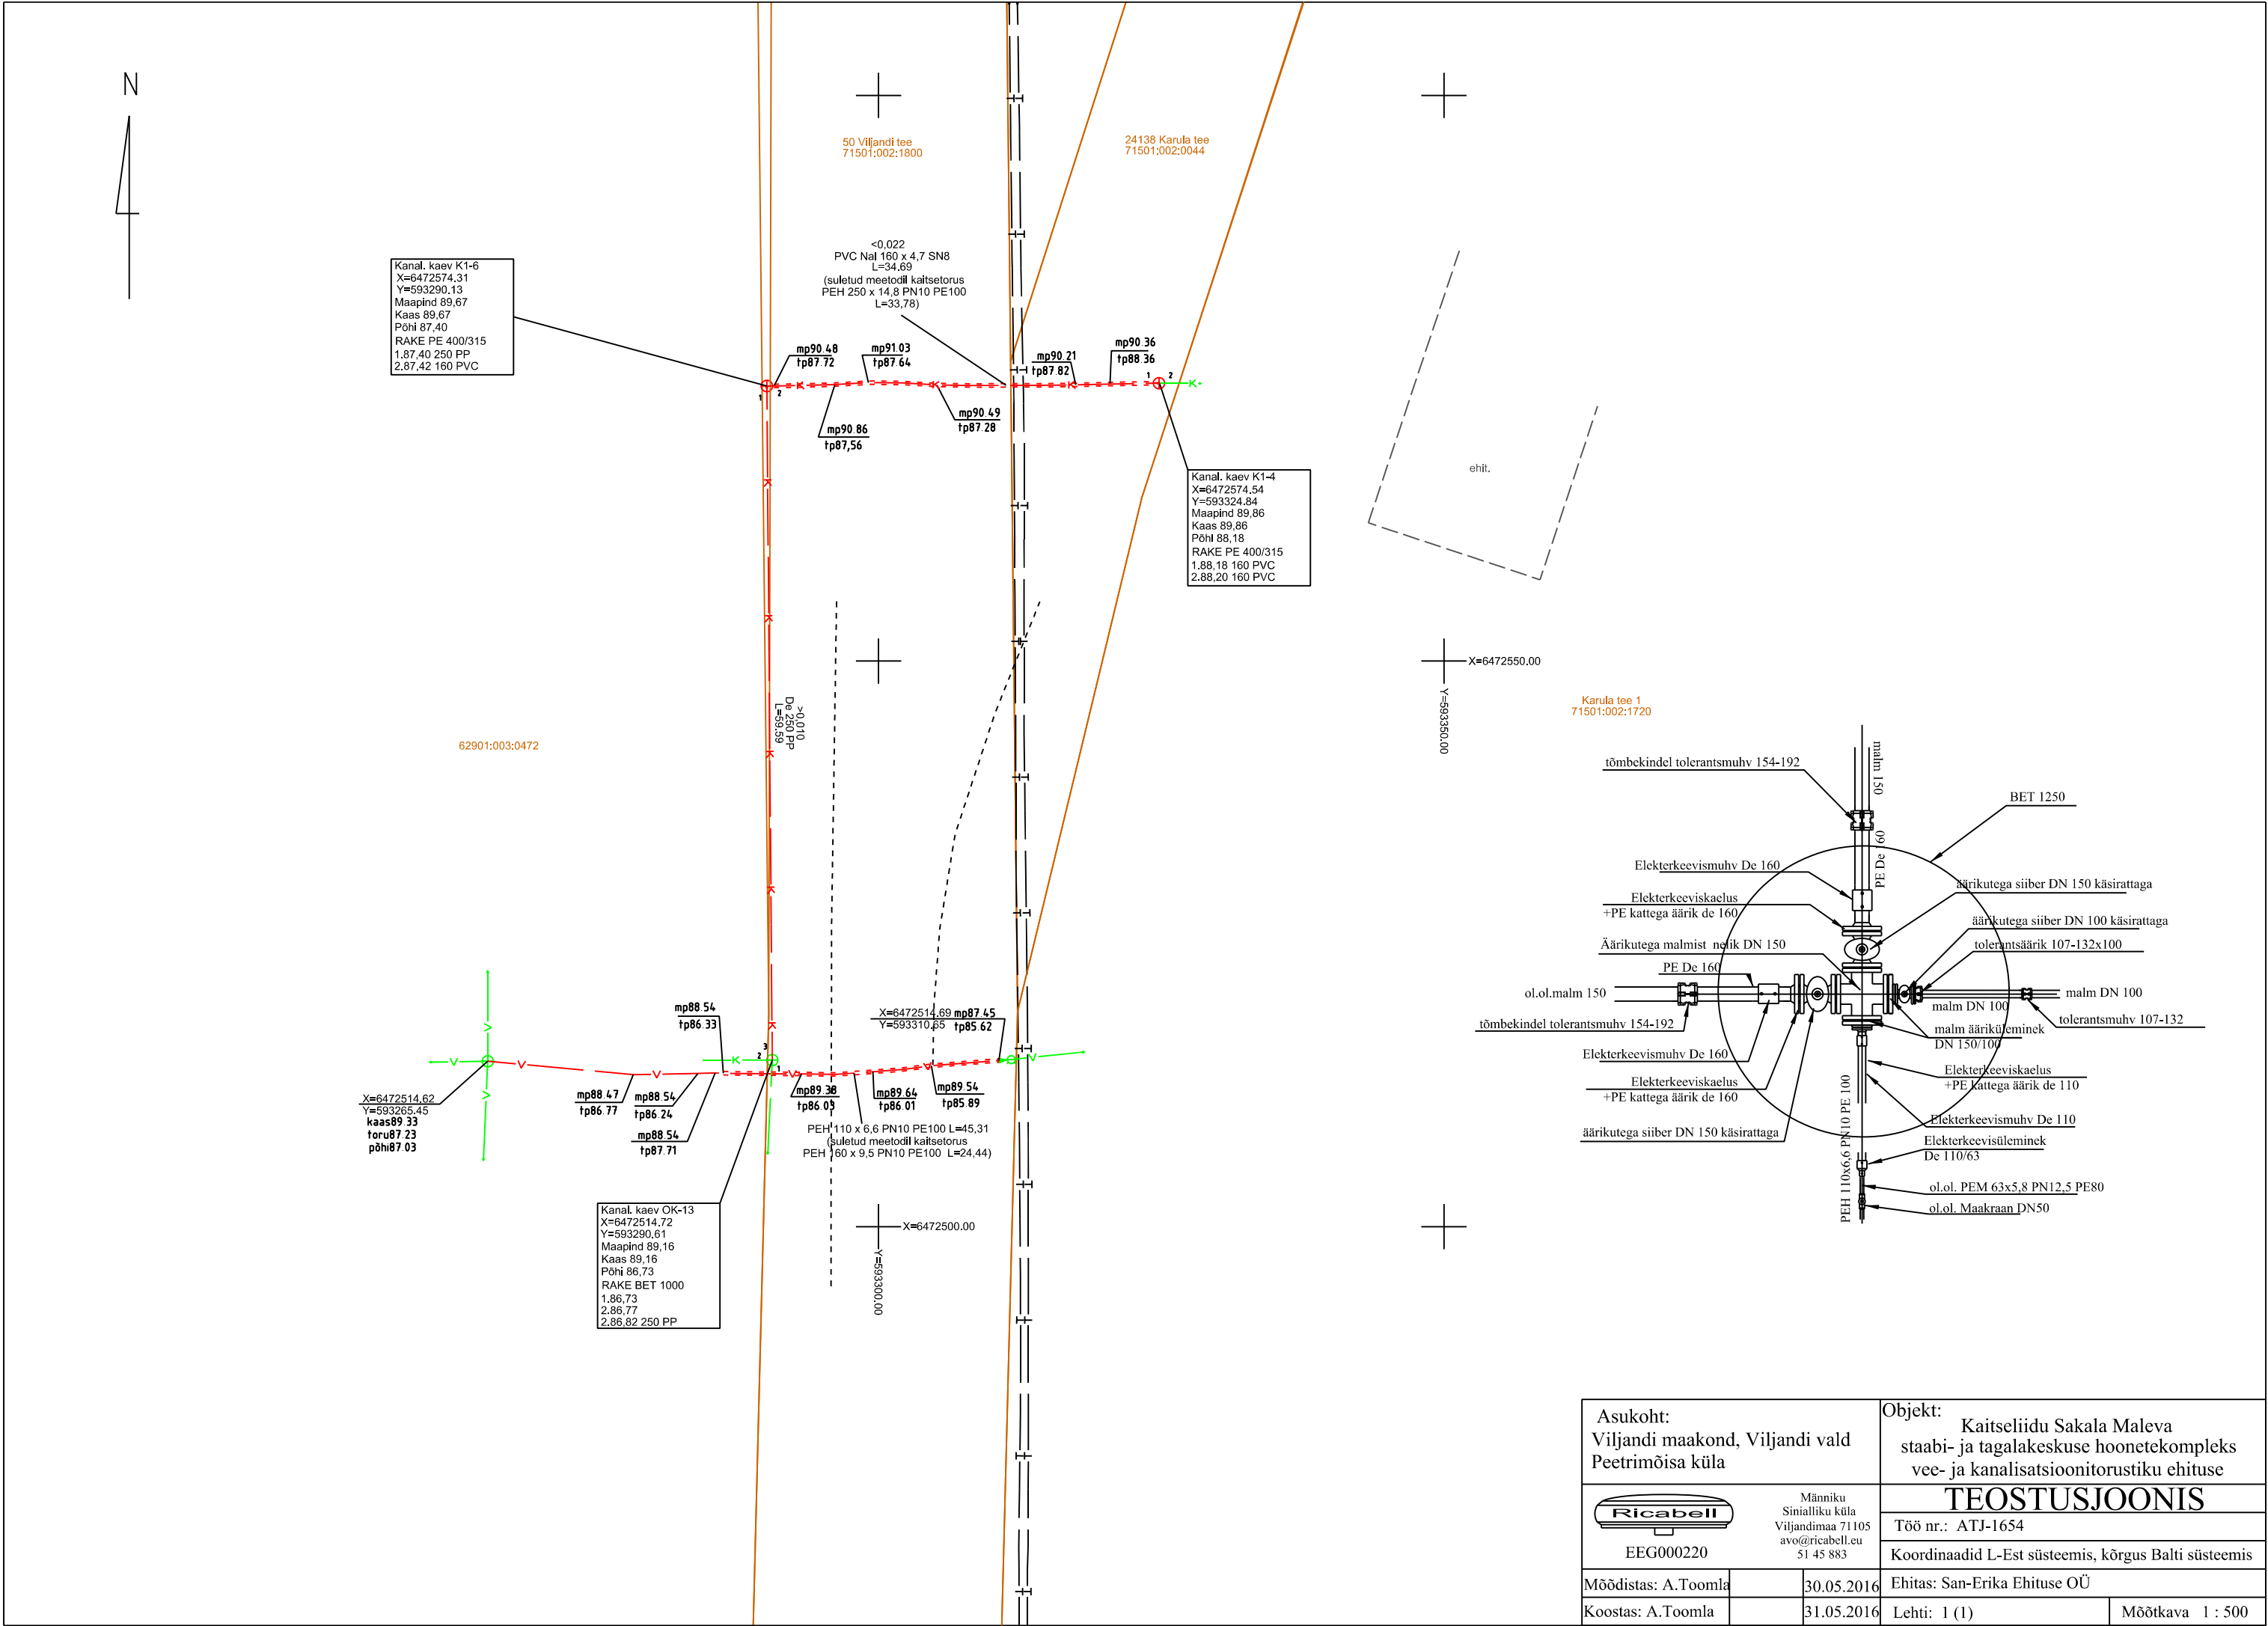

Asukoht: Viljandi maakond, Viljandi vald Peetrimõisa küla		Objekt: Kaitseliidu Sakala Maleva staabi- ja tagalakeskuse hoonetekompleks vee- ja kanalisatsioonitorustiku ehituse	
 EEG000220		TEOSTUSJONIS	
Männiku Sinialliku küla Viljandimaa 71105 avo@ricabell.eu 51 45 883		Töö nr.: ATJ-1654	
Mõõdistas: A.Toomla		Koordinaadid L-Est süsteemis, kõrgus Balti süsteemis	
Koostas: A.Toomla		Ehitas: San-Erika Ehituse OÜ	
30.05.2016		Lehti: 1 (1)	
31.05.2016		Mõõtkava 1 : 500	