


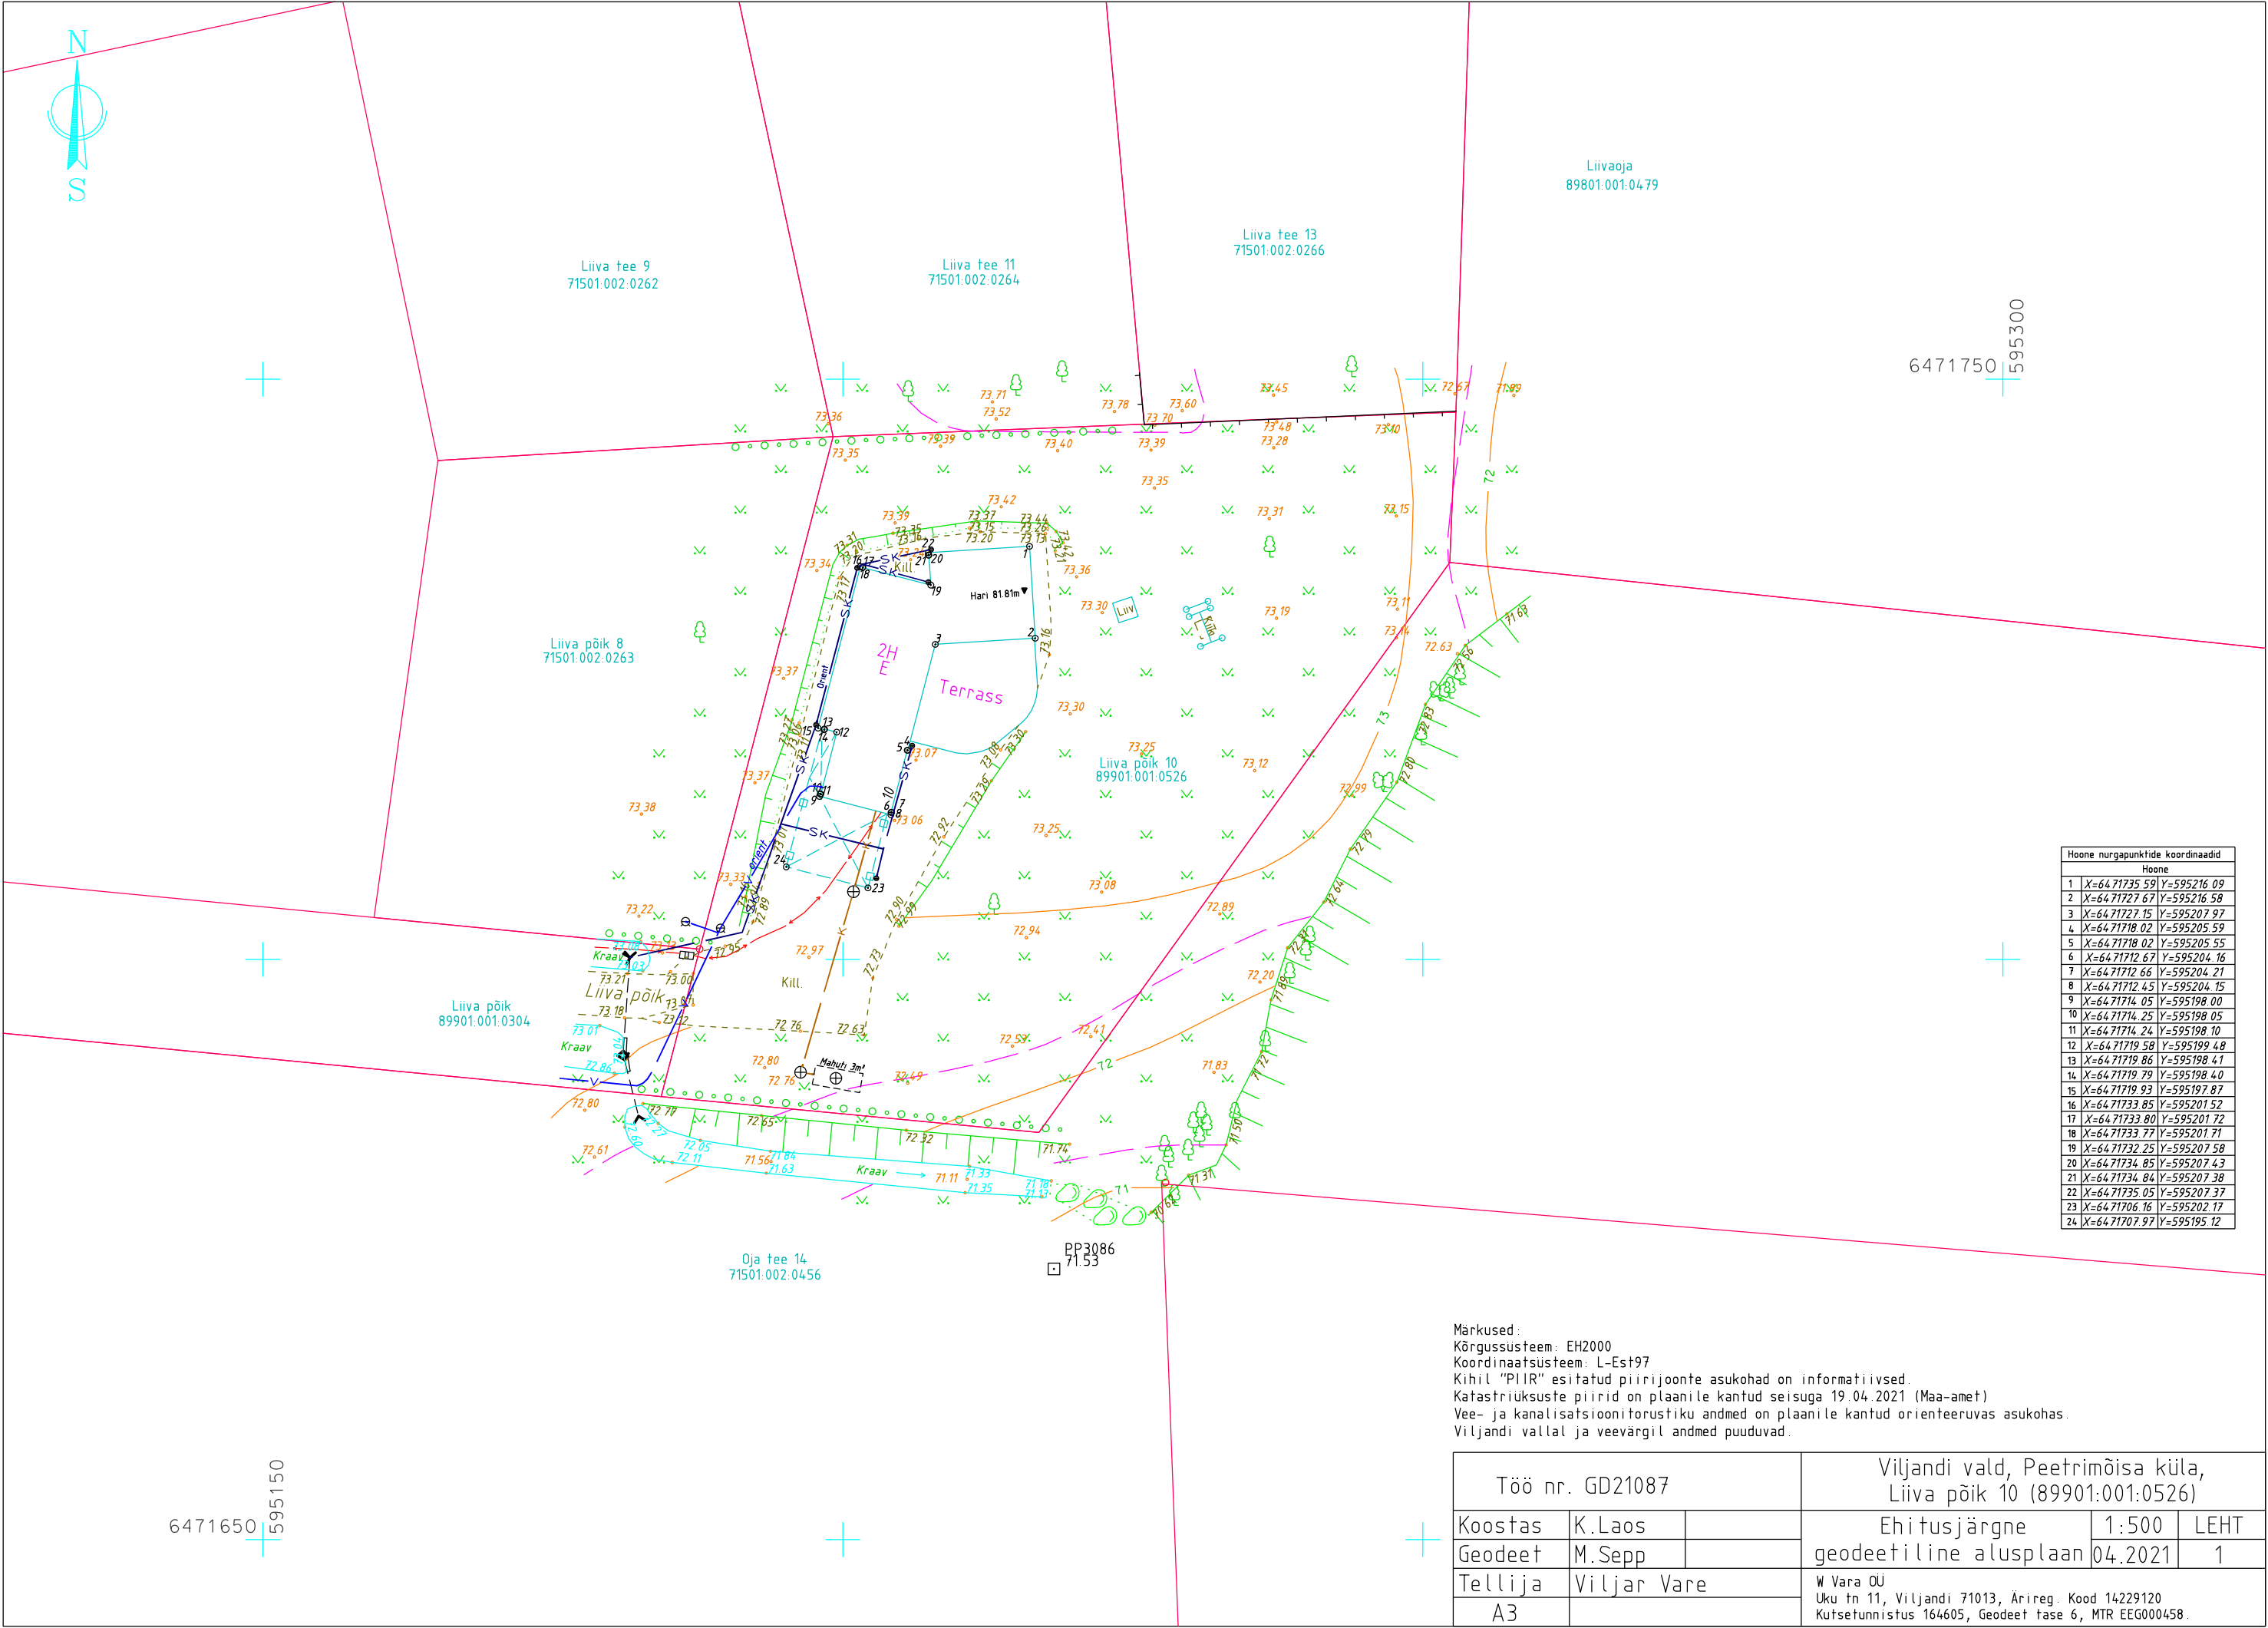

Hoone nurgapunktide koordinaadid		
Hoone		
1	X=64.71735 59	Y=595216.09
2	X=64.71727 67	Y=595216.58
3	X=64.71727 15	Y=595207.97
4	X=64.71718 02	Y=595205.59
5	X=64.71718 02	Y=595205.55
6	X=64.71712 67	Y=595204.16
7	X=64.71712 66	Y=595204.21
8	X=64.71712 45	Y=595204.15
9	X=64.71714 05	Y=595198.00
10	X=64.71714 25	Y=595198.05
11	X=64.71714 24	Y=595198.10
12	X=64.71719 58	Y=595199.48
13	X=64.71719 86	Y=595198.41
14	X=64.71719 79	Y=595198.40
15	X=64.71719 93	Y=595197.87
16	X=64.71733 85	Y=595201.52
17	X=64.71733 80	Y=595201.72
18	X=64.71733 77	Y=595201.71
19	X=64.71732 25	Y=595207.58
20	X=64.71734 85	Y=595207.43
21	X=64.71734 84	Y=595207.38
22	X=64.71735 05	Y=595207.37
23	X=64.71706 16	Y=595202.17
24	X=64.71707 97	Y=595195.12

Märkused:
Kõrgussüsteem: EH2000
Koordinaatsüsteem: L-Est97
Kihil "PIIR" esitatud piirijoonte asukohad on informatiivsed.
Katastriüksuste piirid on plaanile kantud seisuga 19.04.2021 (Maa-amet)
Vee- ja kanalisatsiooniorustiku andmed on plaanile kantud orienteeruvas asukohas.
Viljandi vallal ja veevargil andmed puuduvad.

Töö nr. GD21087			Viljandi vald, Peetrimõisa küla, Liiva põik 10 (89901:001:0526)		
Koostas	K.Laos		Ehitusjärgne geodeetiline alusplaan	1:500	LEHT
Geodeet	M.Sepp			04.2021	1
Telliija	Viljar Vare		W Vara OÜ Uku tn 11, Viljandi 71013, Ärireg. Kood 14229120 Kutsetunnistus 164605, Geodeet tase 6, MTR EEG000458.		
A3					