
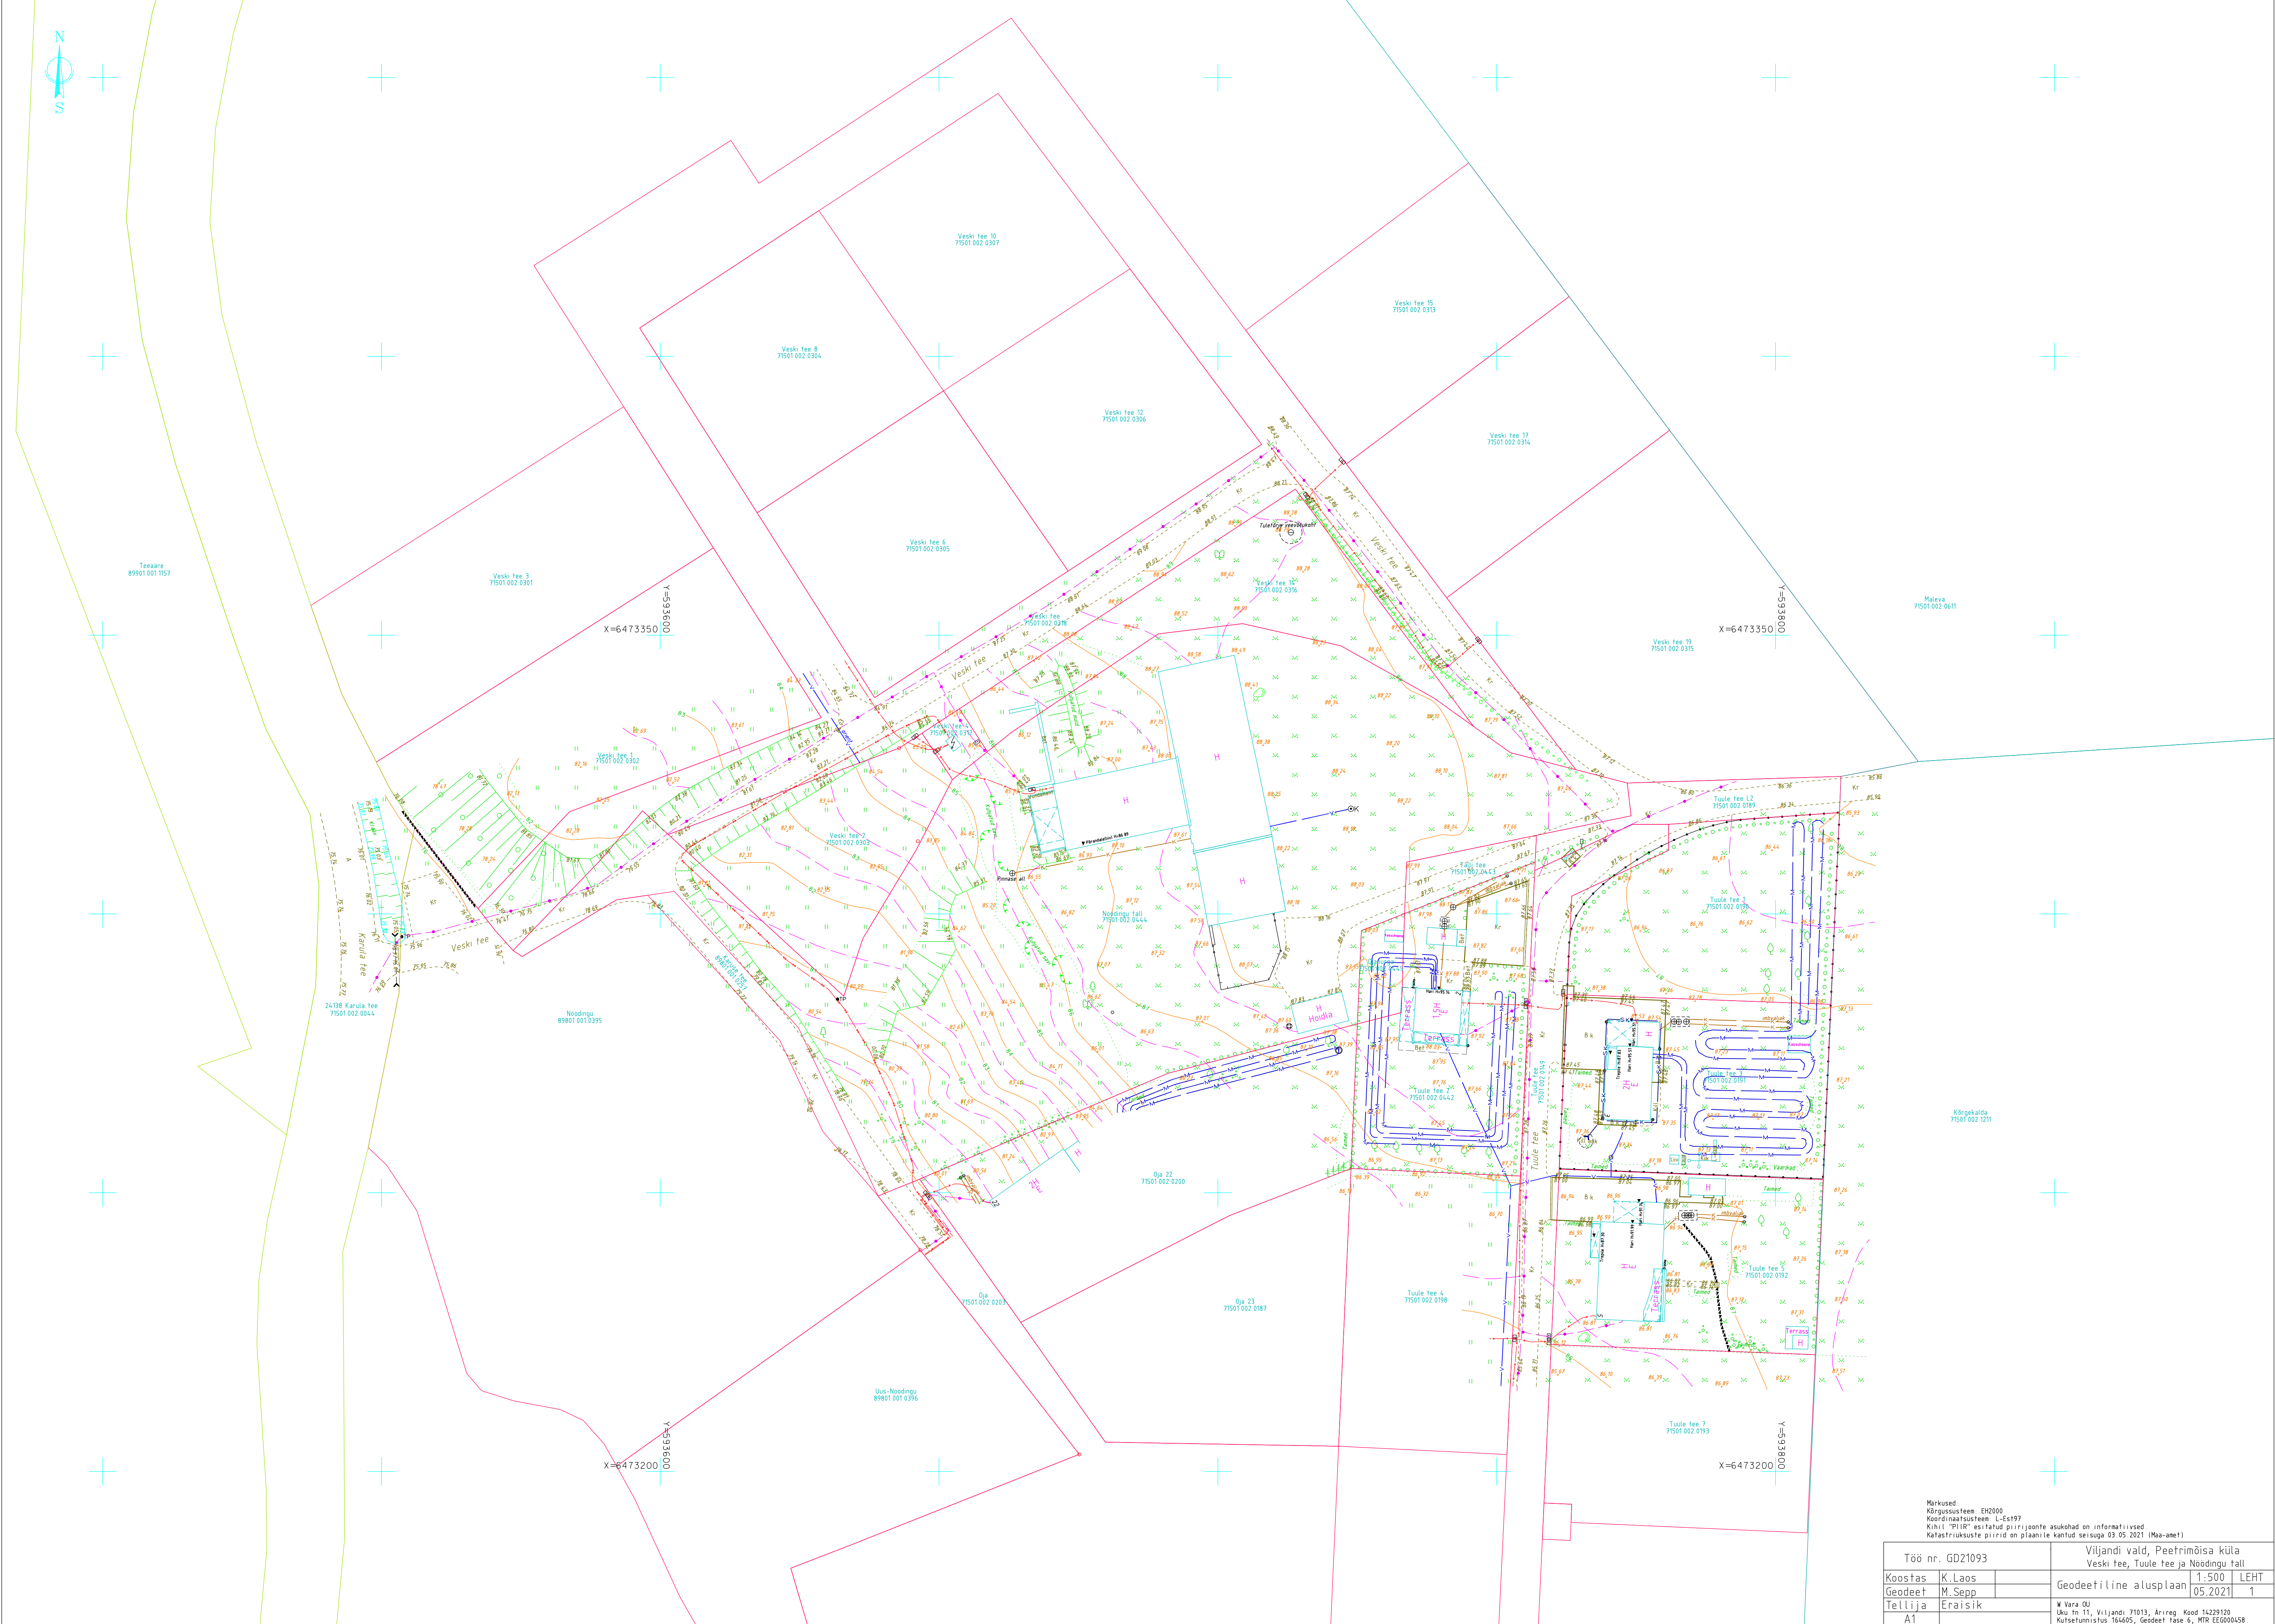


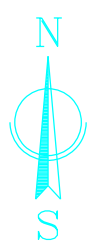

Märkus:
Kõrgussüsteem: EH2000
Koordinaatsüsteem: L-Es197
Kihvi "PIIR" esitatud piirijoonte asukohad on informatiivsed
Katastrituksuste piirid on plaanile kantud seisuga 03.05.2021 (Maa-amet)

Töö nr. GD21093			Viljandi vald, Peetrimõisa küla		
			Veski tee, Tuule tee ja Nõdngu tal		
Koostas	K.Laas		Geodeetiline alusplaan	1:500	LEHT
Geodeet	M.Sepp			05.2021	1
Tellija	Eraisik		M. Värja OÜ		
A1			Üks tn 11, Viljandi 71013, Arireg. Kood 14229120		
			Kutsetunnistus 164605, Geodeet I tase 6, MTR ECG000458		