


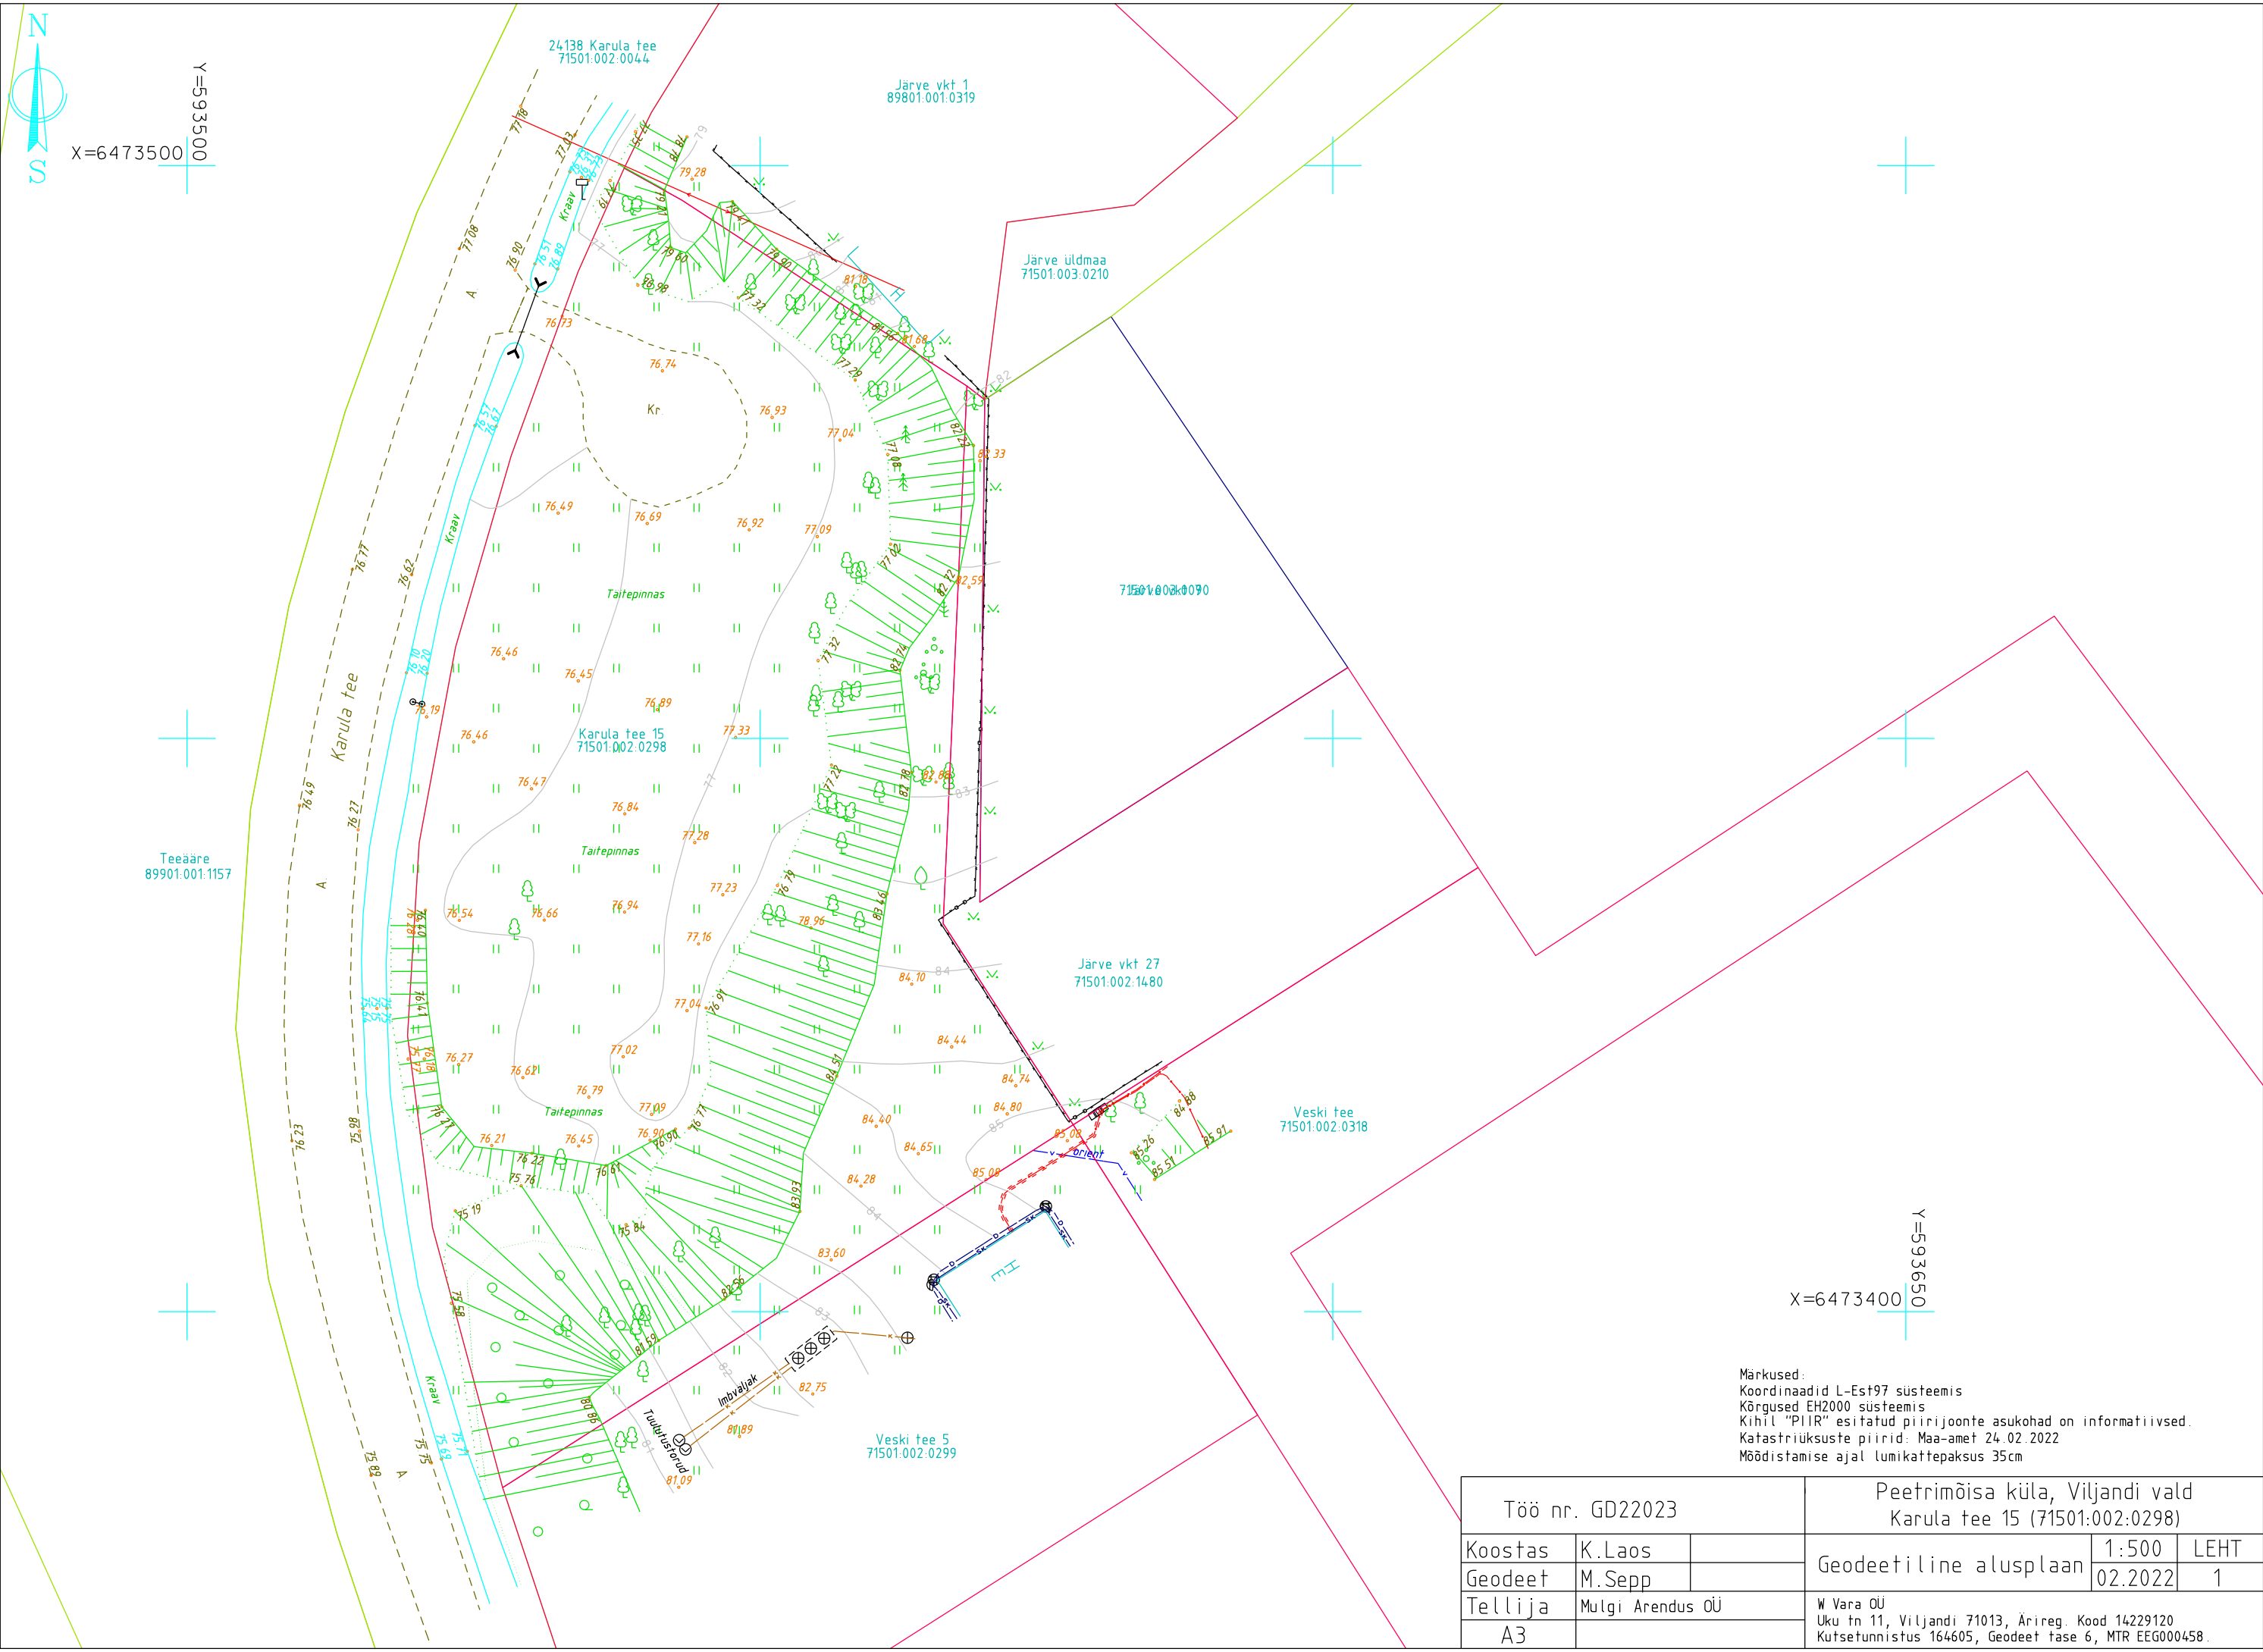

Märkused:  
Koordinaadid L-Est97 süsteemis  
Kõrgused EH2000 süsteemis  
Kihil "PIIR" esitatud piirijoonte asukohad on informatiivsed.  
Katastriüksuste piirid: Maa-amet 24.02.2022  
Möödistamise ajal lumikattepaksus 35cm

|                 |                  |  |   |         |      |
|-----------------|------------------|--|---|---------|------|
| Töö nr. GD22023 |                  |  | Peetrimõisa küla, Viljandi vald<br>Karula tee 15 (71501:002:0298)                                                      |         |      |
| Koostas         | K.Laos           |  | Geodeetiline alusplaan                                                                                                 | 1:500   | LEHT |
| Geodeet         | M.Sepp           |  |   | 02.2022 | 1    |
| Tellija         | Mulgi Arendus OÜ |  | W Vara OÜ<br>Uku tn 11, Viljandi 71013, Ärireg. Kood 14229120<br>Kutsetunnistus 164605, Geodeet tase 6, MTR EEG000458. |         |      |
|                 |                  |  |   |         |      |
| A3              |                  |  |   |         |      |