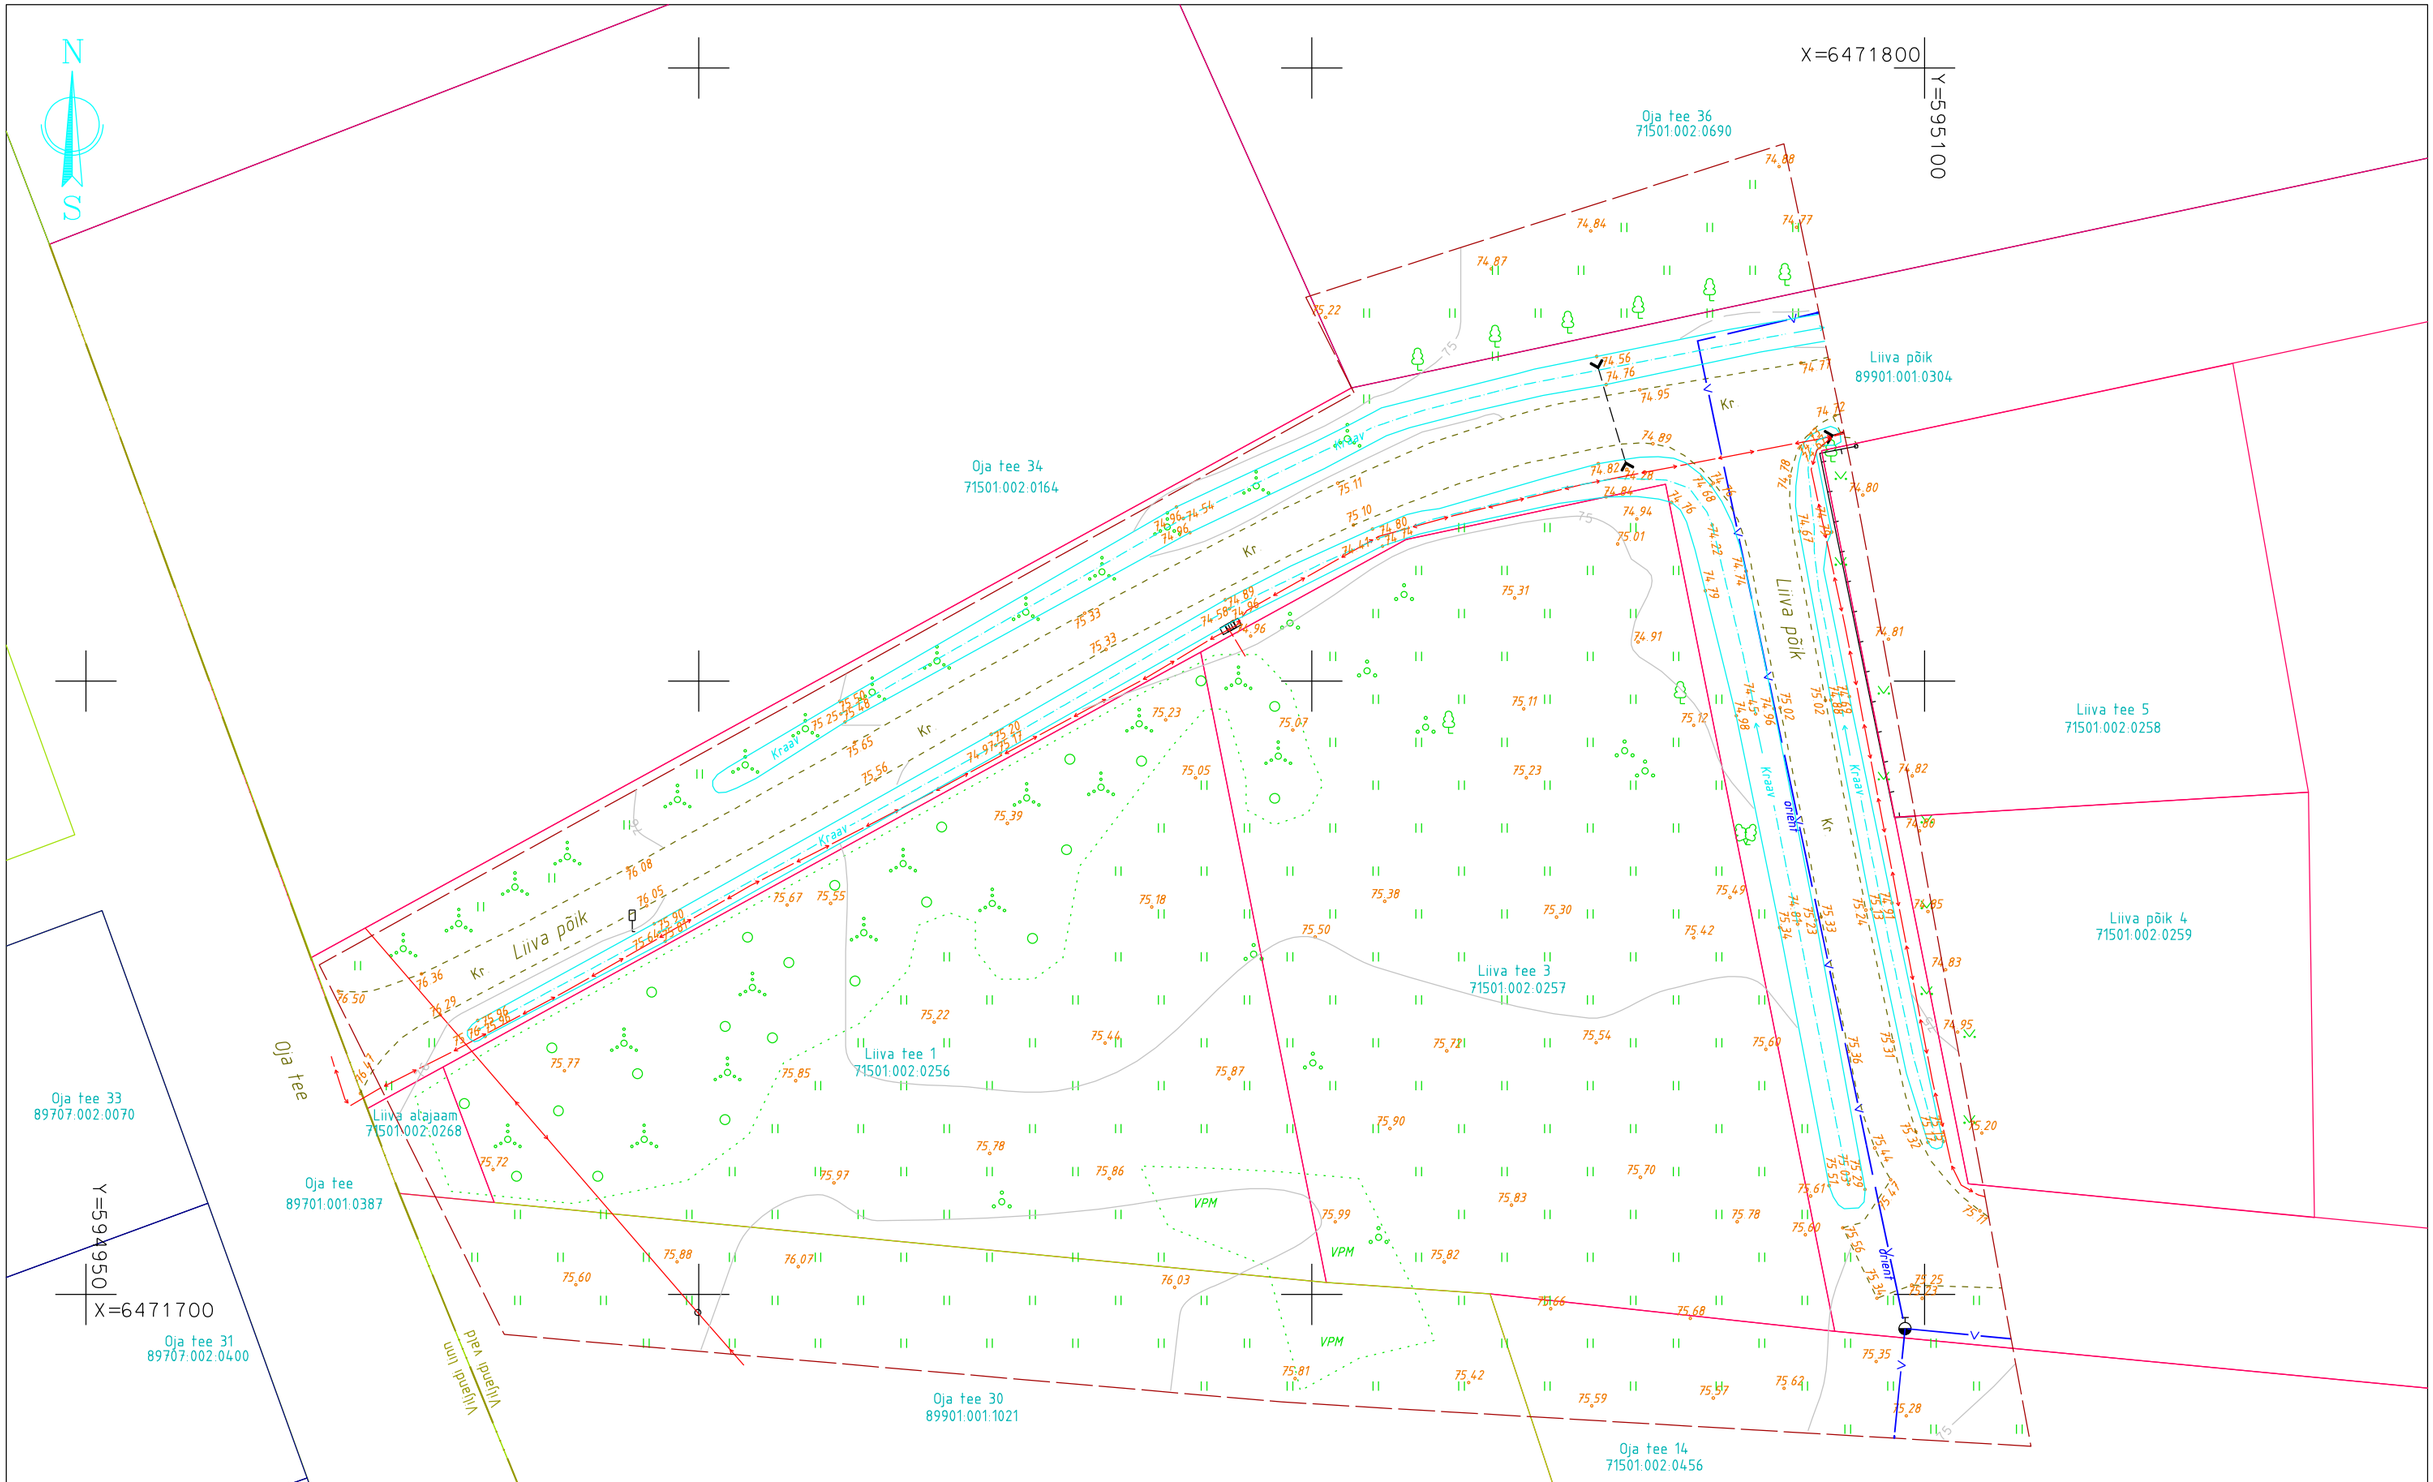

Märkused:
Kõrgussüsteem: EH2000
Koordinaatsüsteem: L-Est97
Kihil "PIIR" esitatud piirijoonte asukohad on informatiivsed.
Katastriüksuste piirid on plaanile kantud seisuga 29.07.2022 (Maa-amet)

Töö nr. GD22125			Viljandi vald, Peetrimõisa küla Liiva tee 1 (71501:002:0256); Liiva tee 3 (71501:002:0257)		
Koostas	K.Laos		Geodeetiline alusplaan	1:500	LEHT
Geodeet	M.Sepp			29.07.2022	1
Tellija	BalticHouse OÜ		W Vara OÜ Uku tn 11, Viljandi 71013, Ärireg. Kood 14229120 Kutsetunnistus 164605, Geodeet tase 6, MTR EEG000458.		
A3					