


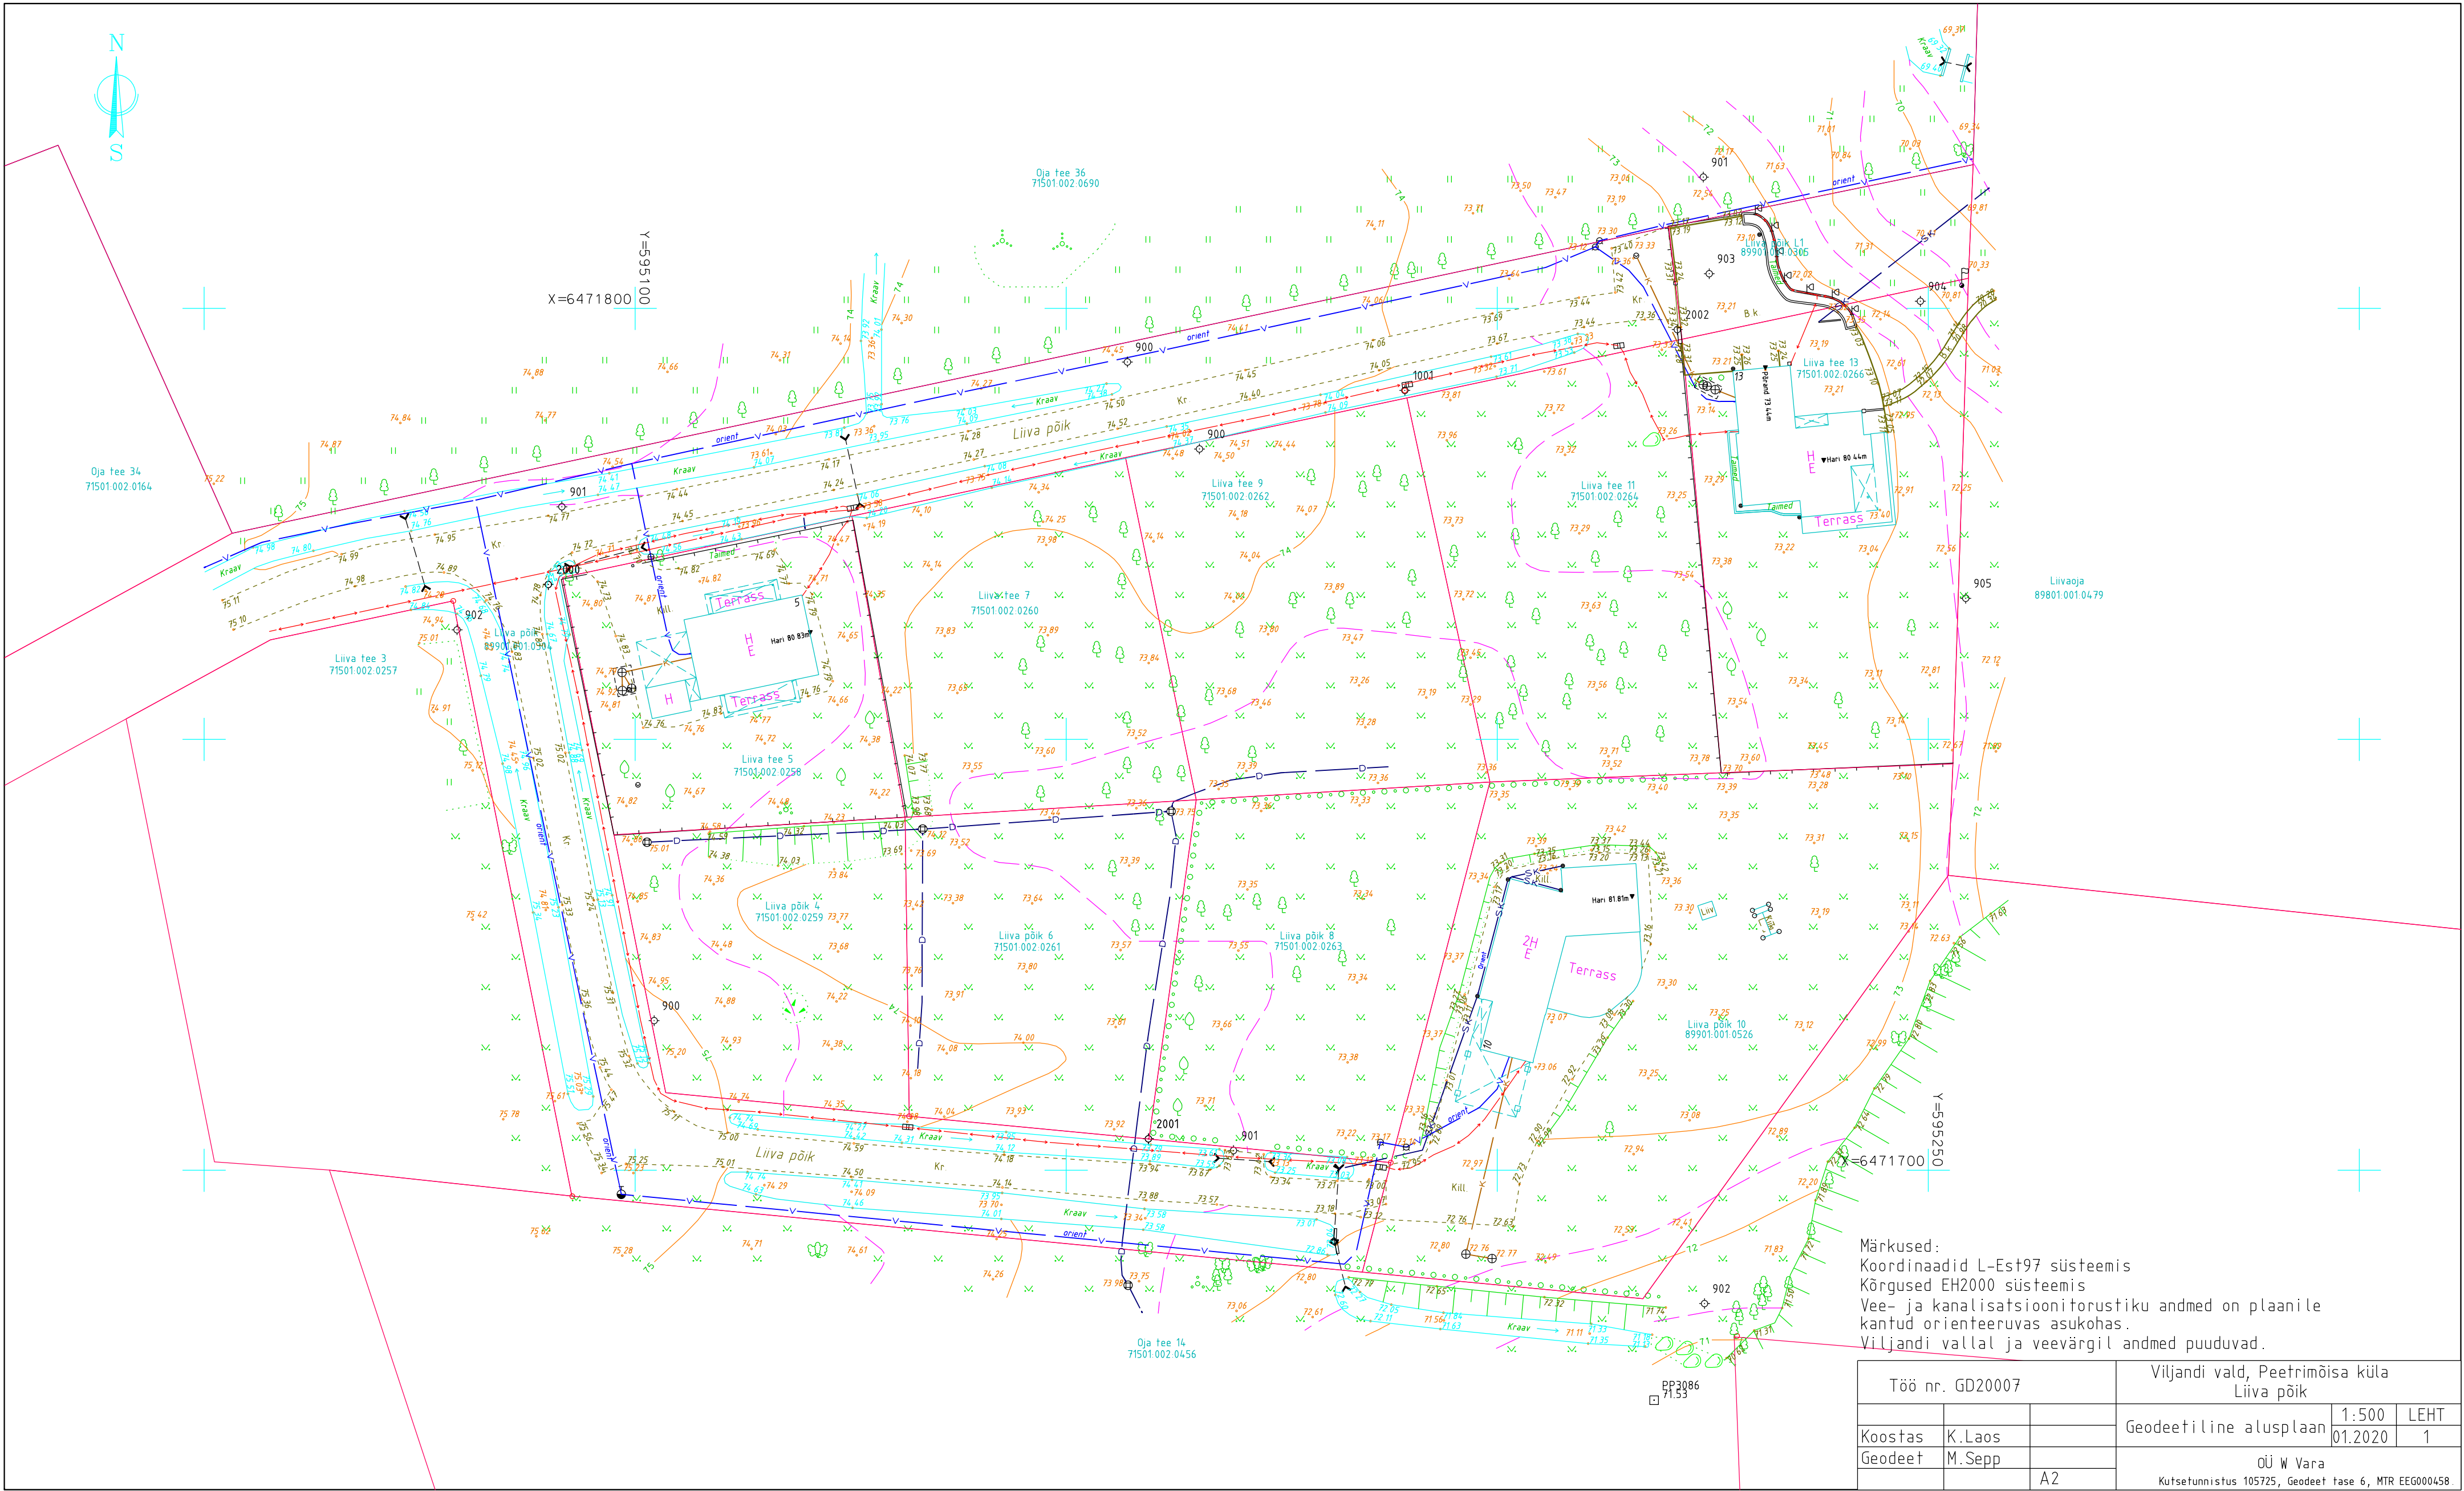

Märkused:
Koordinaadid L-Est97 süsteemis
Kõrgused EH2000 süsteemis
Vee- ja kanalisatsioonitorustiku andmed on plaanile kantud orienteeruvas asukohas.
Viljandi vallal ja veevargil andmed puuduvad.

Töö nr. GD20007			Viljandi vald, Peetrimõisa küla Liiva põik		
			Geodeetiline alusplaan	1:500	LEHT
Koostas	K.Laos			01.2020	1
Geodeet	M.Sepp		OÜ W Vara Kutsetunnistus 105725, Geodeet tase 6, MTR EEG000458		
		A2			