


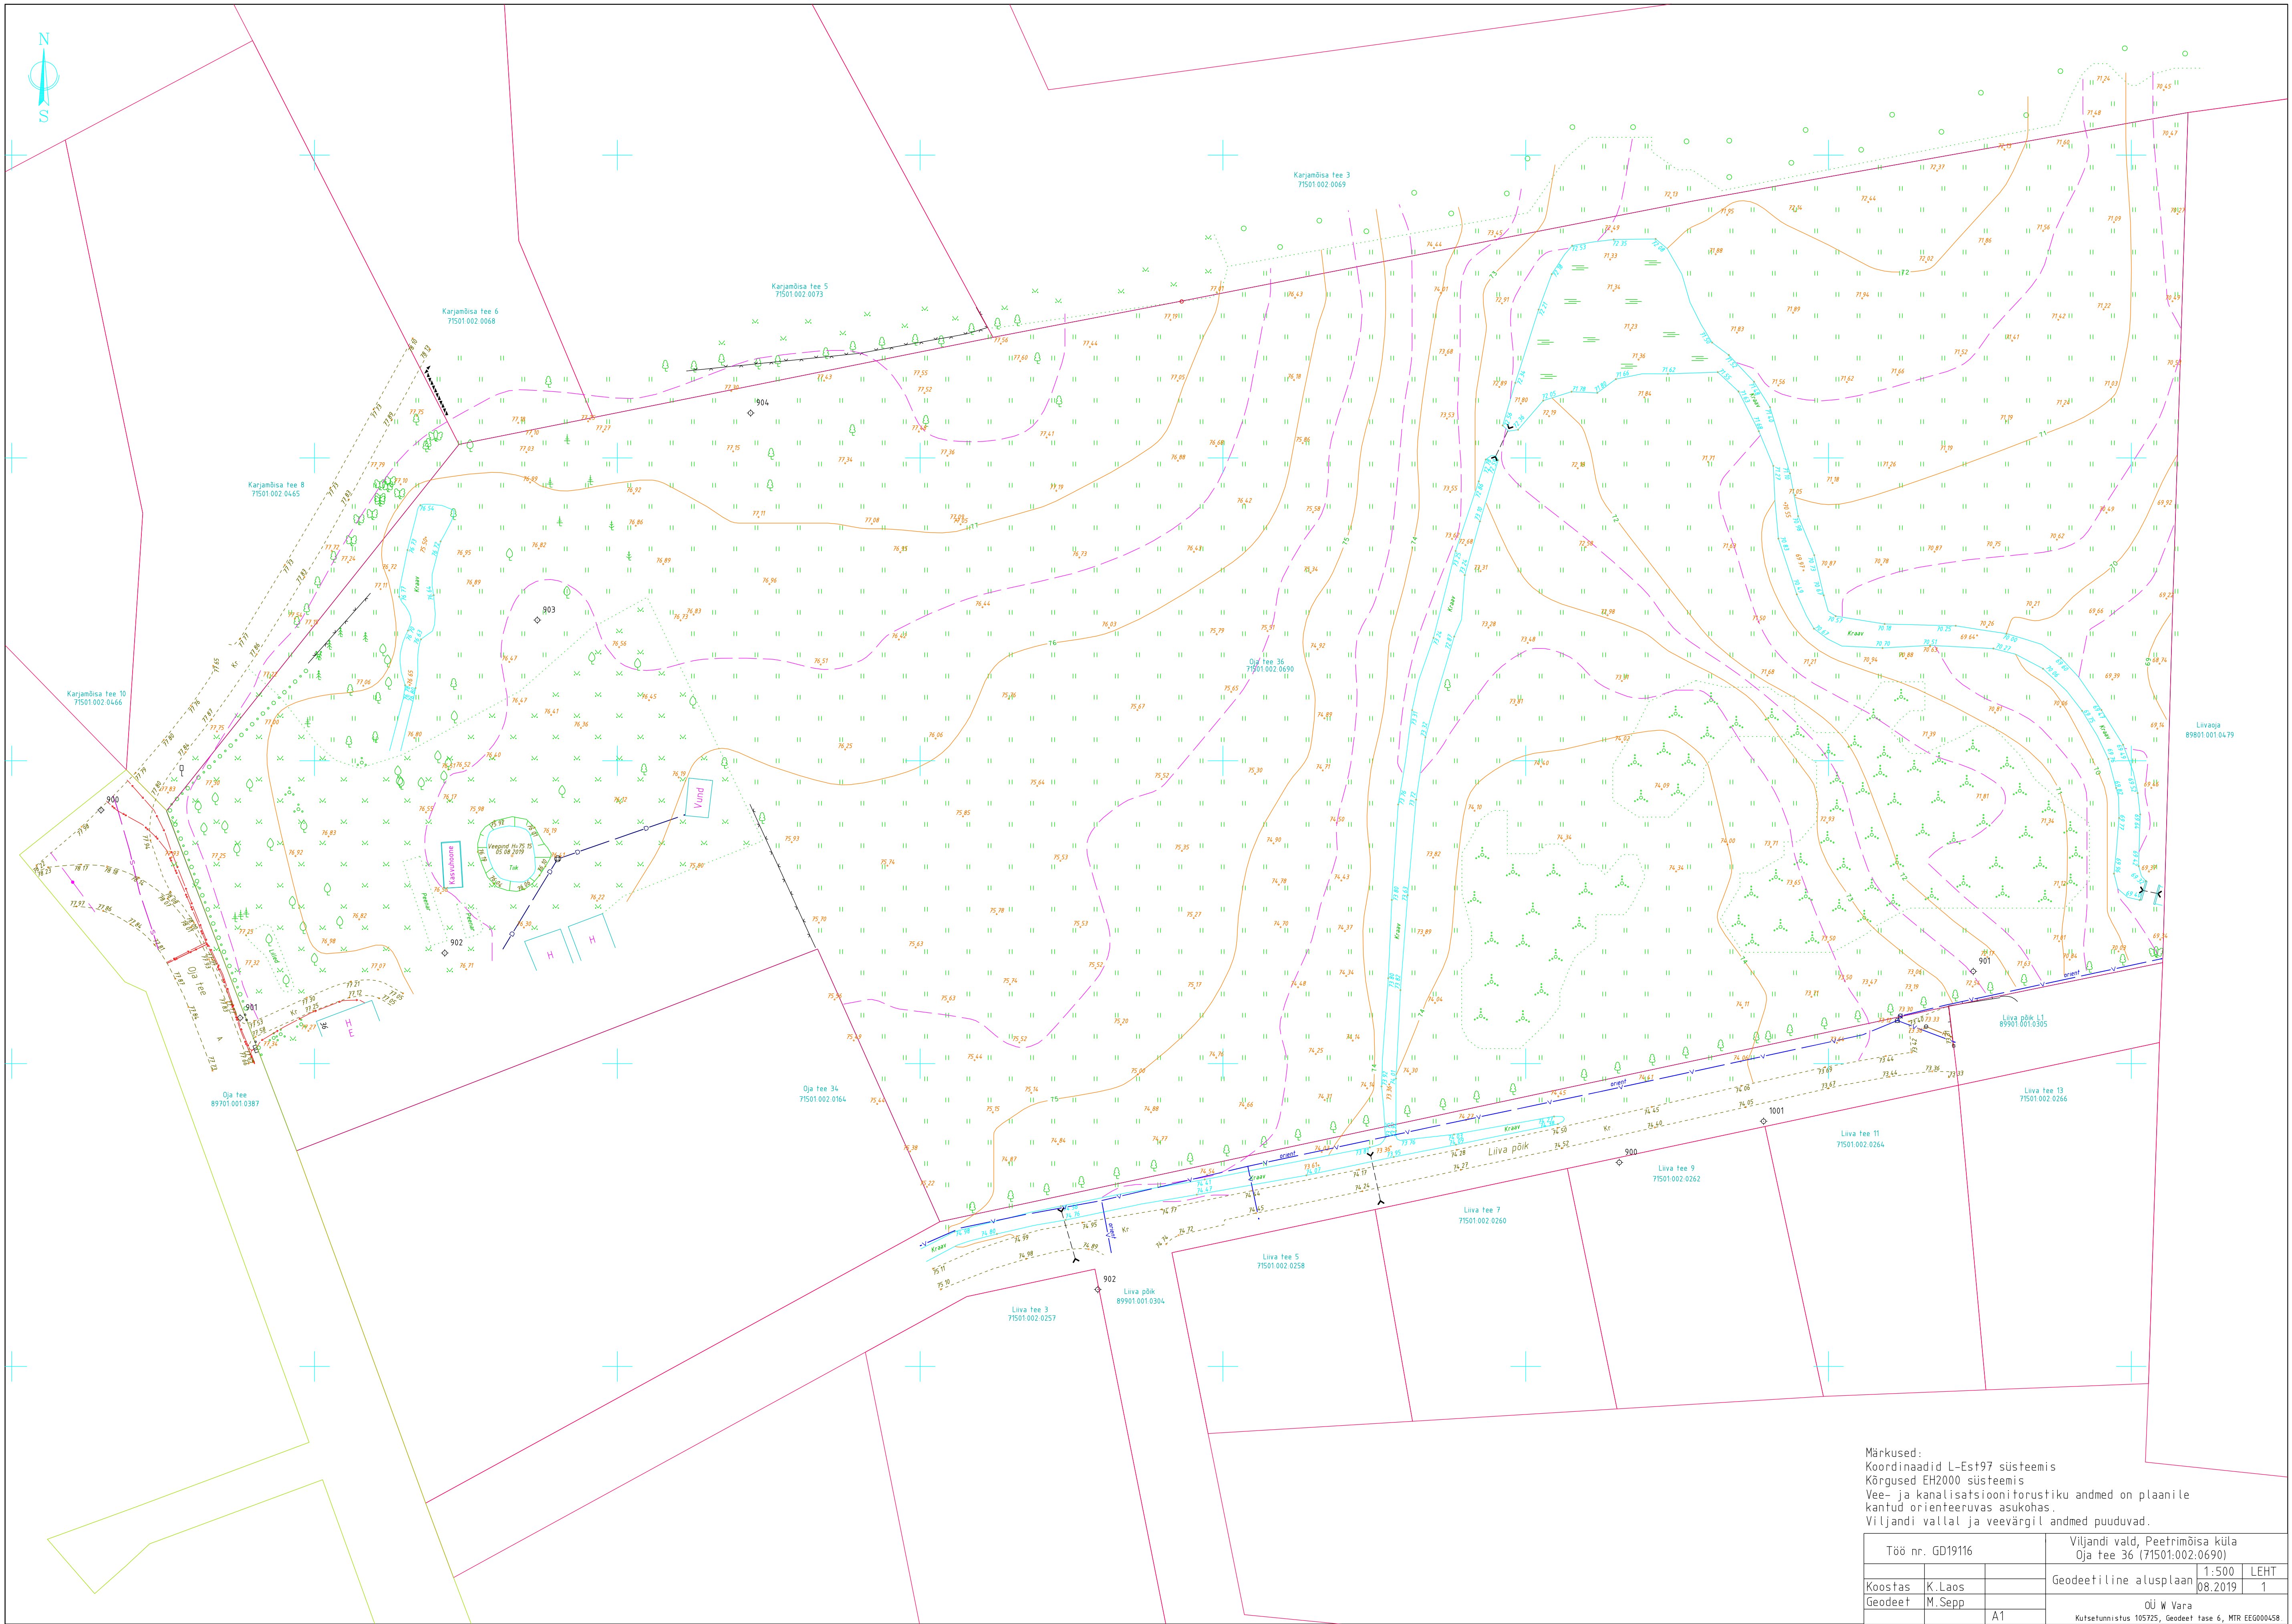

Märkused:
Koordinaadid L-Est97 süsteemis
Kõrgused EH2000 süsteemis
Vee- ja kanalisatsioonitorustiku andmed on plaanile
kantud orienteeruvas asukohas
Viljandi vallal ja veevärgil andmed puuduvad.

Töö nr. GD19116	Viljandi vald, Peetrimõisa küla Oja tee 36 (71501.002.0690)		
Koostas K.Laas	Geodeetiline alusplaan	1:500	LEHT
Geodeet M.Sepp	08.2019	1	
A1	Oja tee 36 Kutsetunnistus 105725, Geodeet hase 6, MTR EE000458		