



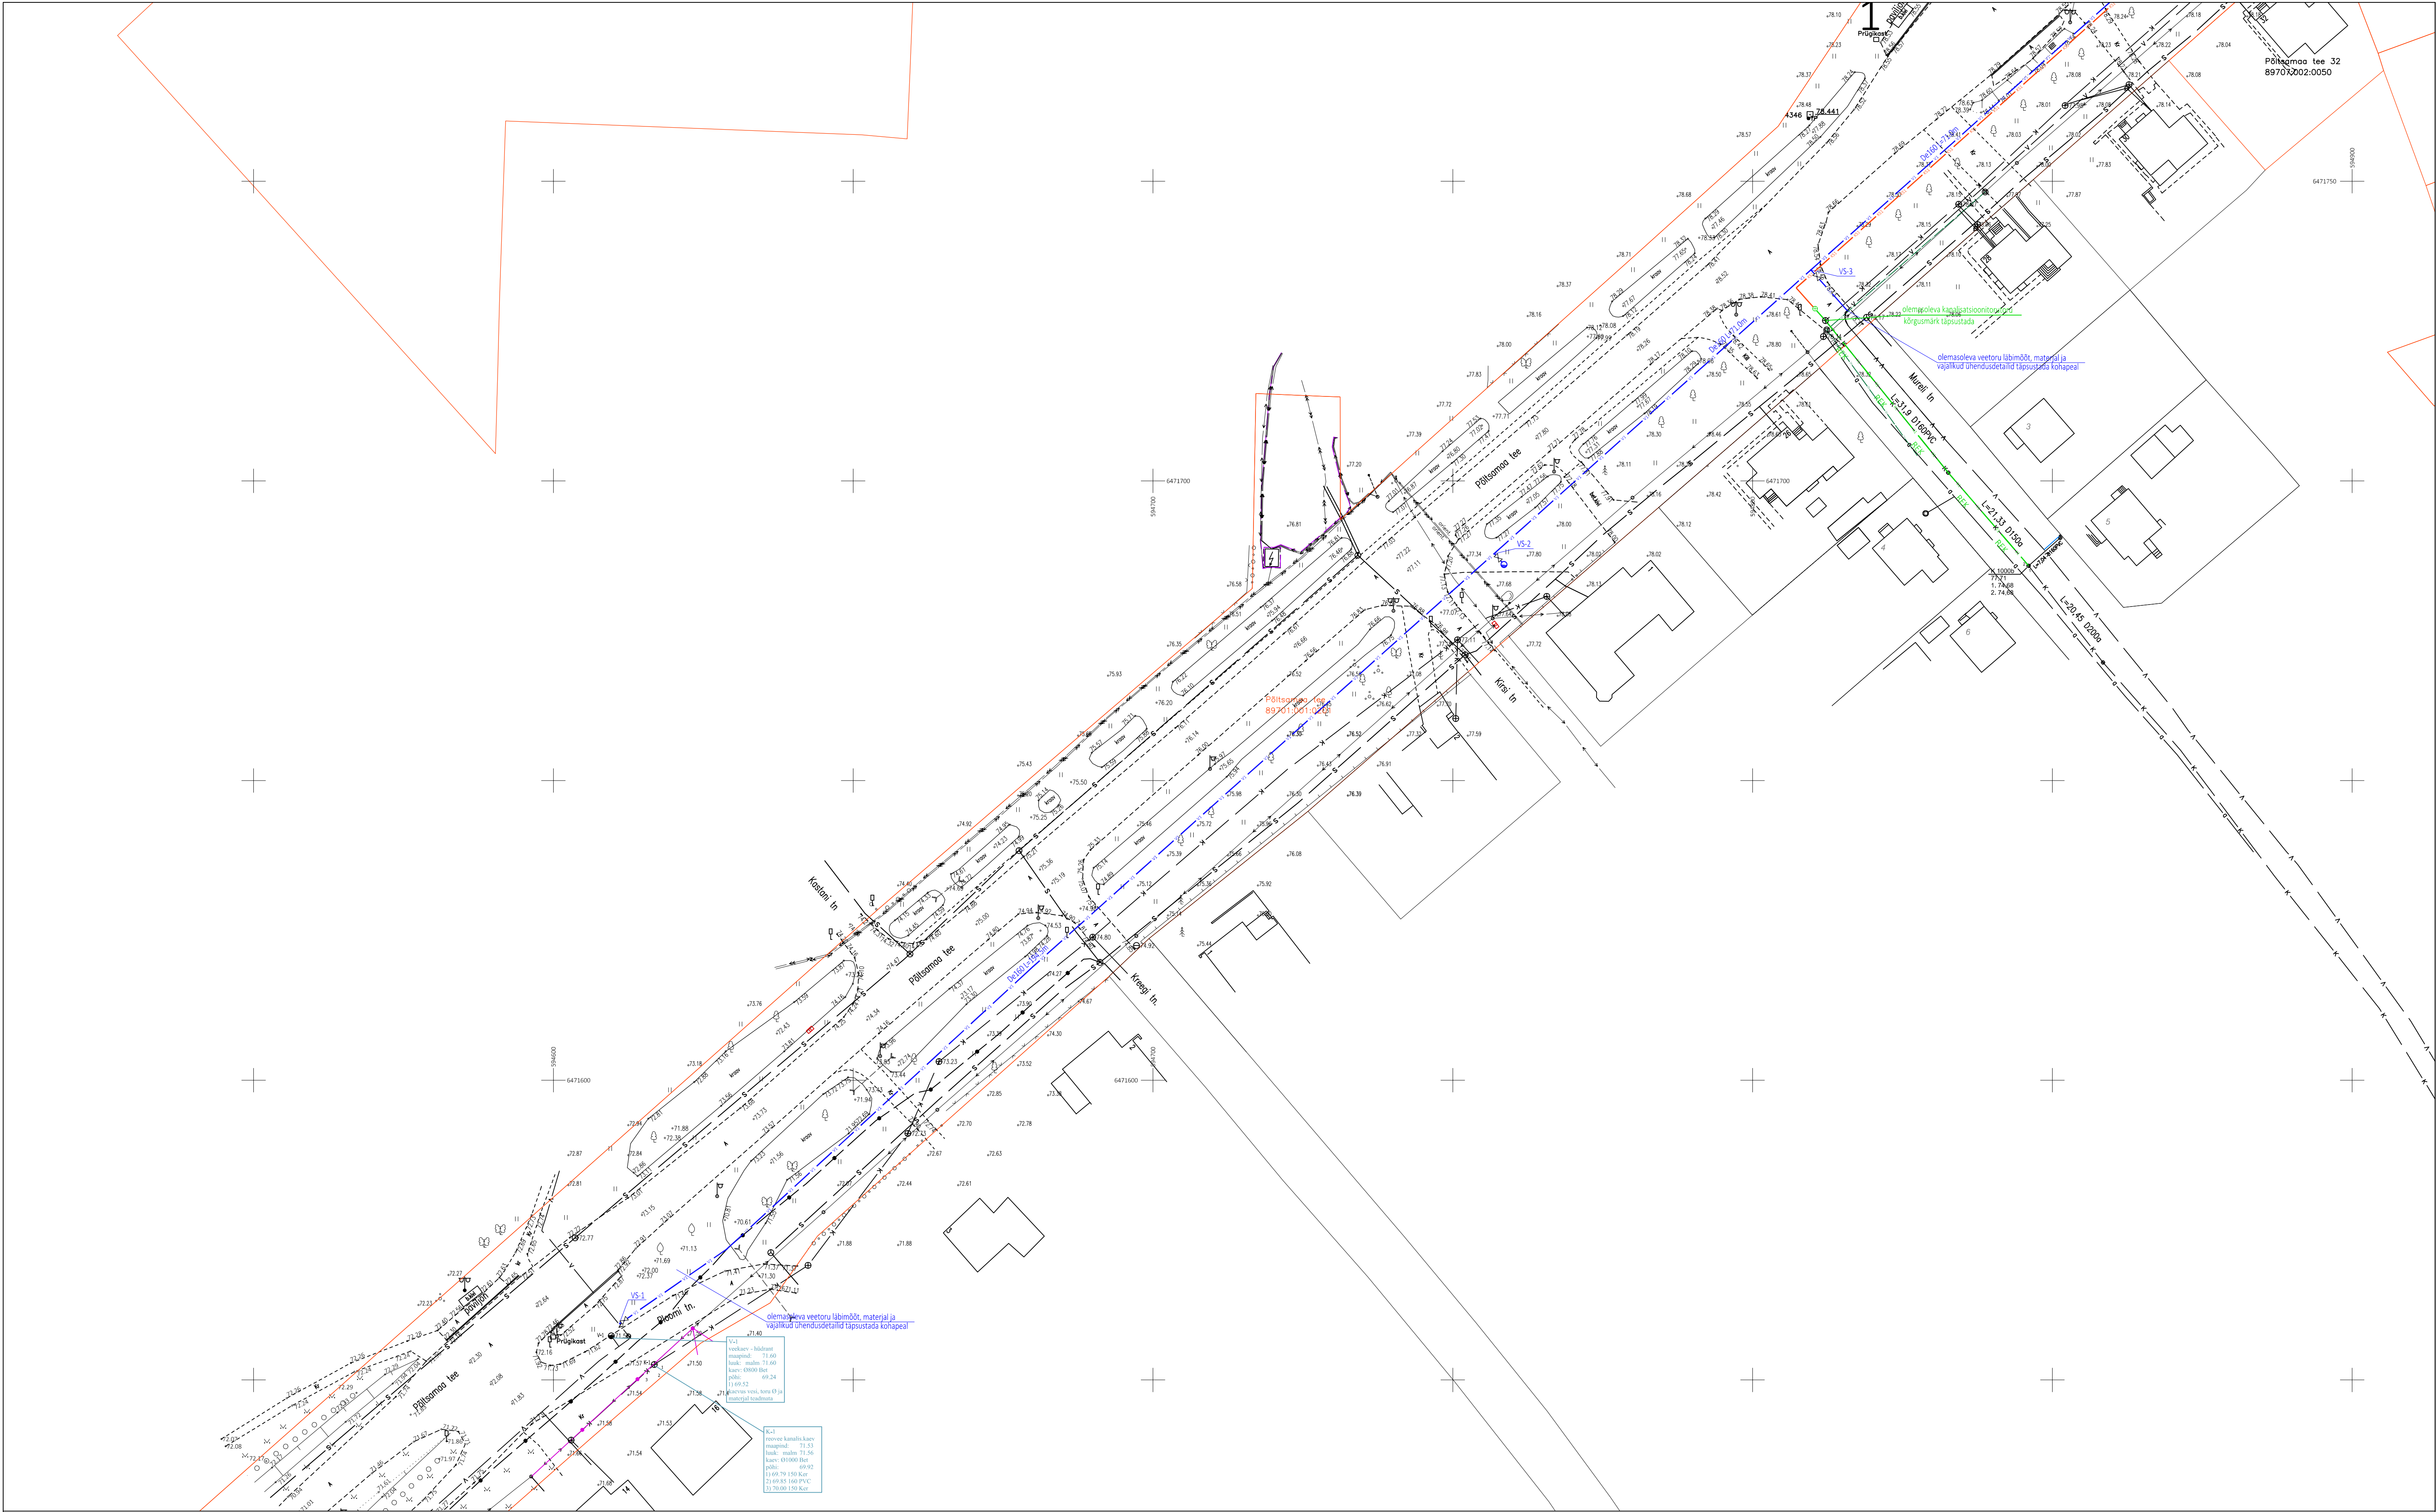

- V — olemasolev veetorstik
- K — olemasolev kanalisatsioonitorustik
- — olemasolev kõrgepingekaabel
- — olemasolev madalpingekaabel
- — olemasolev sidekaabel
- S — olemasolev sidekanalisatsioon
- olemasolev hüdrant
- V1 — projekteeritav veetorstik
- K1 — projekteeritav kanalisatsioonitorustik
- K1 — rekonstrueeritav kanalisatsioonitorustik
- KS1 — projekteeritav survekanalisatsioonitorustik

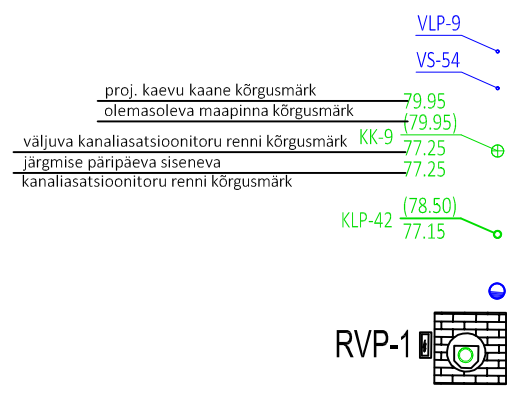


- projekteeritav veetoru sõlm
- projekteeritav maakraan
- projekteeritav kanalisatsiooni vaatluskaev
- projekteeritav kanalisatsiooni liitumiskaev
- projekteeritav hüdrant
- projekteeritav kanalisatsioonipumpa

MÄRKUSED:

- Joonis on Tehnilise kirjelduse ja selle lisade lahutamatu osa.
- Olemasolevate kommunikatsioonide ja maapinna kõrgusmärgid täpsustada enne materjalide ja seadmete tellimist ning enne ehitustöödega alustamist koha peal.
- Isevolsetel torudel on antud toru renni kõrgusmärk.
- Projekteeritud kommunikatsioonikaevude luugid peavad olema teleskoopkaanega nii, et saaks nende kõrgust muuta +/- 15 cm.
- Projekteeritud siidrid ja maakraanid tuua teleskoopse spindlipikendusega maapinnani kape alla.
- Projekteeritud vee- ja survekanalisatsioonitorustikud märgistada spetsiaalse signaalkaabliga.
- Torustiku kaevude paigaldamisel jälgida valmistaja juhiseid, LVI-RYL 92, MaaRYL 2000 ja RIL-1990 kvaliteedinorme.

- Veetorstiku paigalduse minimaalne sügavus maapinnast on 1,8m (möödetuna toru laest).
- Survekanalisatsioonitorustiku paigalduse minimaalne sügavus maapinnast on 1,5m (möödetuna toru laest), vastasel juhul tuleb torustik soojustada.
- Isevolse kanalisatsioonitorustiku paigalduse minimaalne sügavus maapinnast on 1,2m (möödetuna toru laest), vastasel juhul tuleb torustik soojustada.
- Torude pikkused on antud meetrites.
- Torude pikkused on antud kaevu/sõlme teljest kaevu/sõlme teljeni ühendusdetailide pikkusi arvestamata.

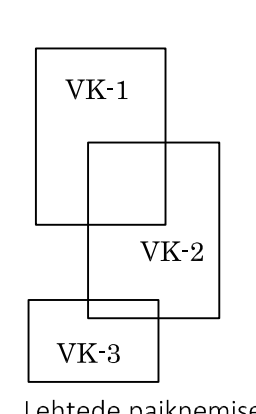

EUROPOLIS OÜ Õlikodit 12, Tartu Reg. nr 10944392 MTR nr EESP002538 www.europolis.ee; 5645 1976		Tellijä: Viljandi Vallavalitsus	Töö nr: /18
Töö nimetus: Peetrimõisa küla arenduspiirkonna ja Viljandi linna vahelise vee- ja kanalisatsioonitrassi projekt		Joonise nr: VK-3	
Joonise nimetus: VK torustike plaan - 3		Projektant: Raul Altmere	
		Vastutav isik: Madis Maddison	
		Projektants: Signe Maddison	
		Stadium: PP	
		Mõõtkava: 1:500	
		Kuupäev: 10.02.2019	