



Kirjanurk OÜ
Registrikood: 12592543
Hiievälja tee 20, Oru küla,
Kose vald, 75103 Harjumaa
tel. +372 533 21503;
+372 5209235
e-mail: yld@kirjanurk.ee
MTR nr. EEG000316
EEP002846
TEL002778

Tellijä: Stik-Elekter AS

Viljandi maakond, Viljandi vald, Pikru küla

Veski-Mato kü elektriliitumine

GEODEETILINE ALUSPLAAN

TÖÖ NR. 8632G

Geoaluse koostaja:

Marek Mändla

Tartu 2022

SISUKORD

1. Tiitelleht	1
2. Sisukord	2
3. Seletuskiri	3
4. Asukoha skeem	4
5. Maa-ala plaan	5
6. Tehnovõrkude koostõlastused	6
7. Lõpuleht	7

SELETUSKIRI

1. Üldandmed

Objekti asukoht: Viljandi maakond, Viljandi vald, Pikru küla

Objekti nimetus: Veski-Mato kü elektriliitumine maa-ala plaan tehnovõrkudega

Tööde täitmise aeg

Välitööd: 30.08.2022.a.
Kameraaltööd: 30.08.2022.a.

Töö teostajad: geodeet M.Mändla

2. Geodeetiliste lähtepunktide andmed

Koordinaadid riiklikus L-EST97 ristkoordinaatide süsteemis.

Kõrgused EH2000 süsteemis

Lähtepunkt: Trimble VRS Now

3. Objekti geodeetilise sidumise andmed

Möödistamistöödeks vajalik alusvõrk rajati GPS seadmega Leica Viva GS08plus

4. Mõõtmistööd

Vastavalt lähteülesandele teostati M1:500 geodeetiline maa-ala plaan koos tehnovõrkudega. Plaan koostati arvutil graafikaprogrammiga MicroStation PowerDraft.

5. Kasutatud instrumendid

Möödistamistöödel kasutati GPS seadet Leica Viva GS08plus ja elektrontahhümeetrit Leica Viva TS12.

6. Üleantavate materjalide loetelu

Tellijaja:

Stik-Elekter AS -digitaalinfor dwg formaadis

Kohalik omavalitsus -tehniline aruanne 1 eks.
-digitaalinfor dgn formaadis

Koostaja:

M.Mändla 04.09.2022.a.

ASUKOHA SKEEM

*Viljandi maakond, Viljandi vald, Pikru küla
Veski-Mato kü elektriliitumine*



Möödistusala piir

Koostaja:

Marek Mändla
04.09.2022.a.

Tehnovõrkude kooskõlastused


1. Elektrilevi OÜ

01.09.2022 VAH-65093

Käesolevas toimikus on 7 (seitse) järjekorras nummerdatud lehte.

Koostaja:

/M.Mändla/ 04.09.2022

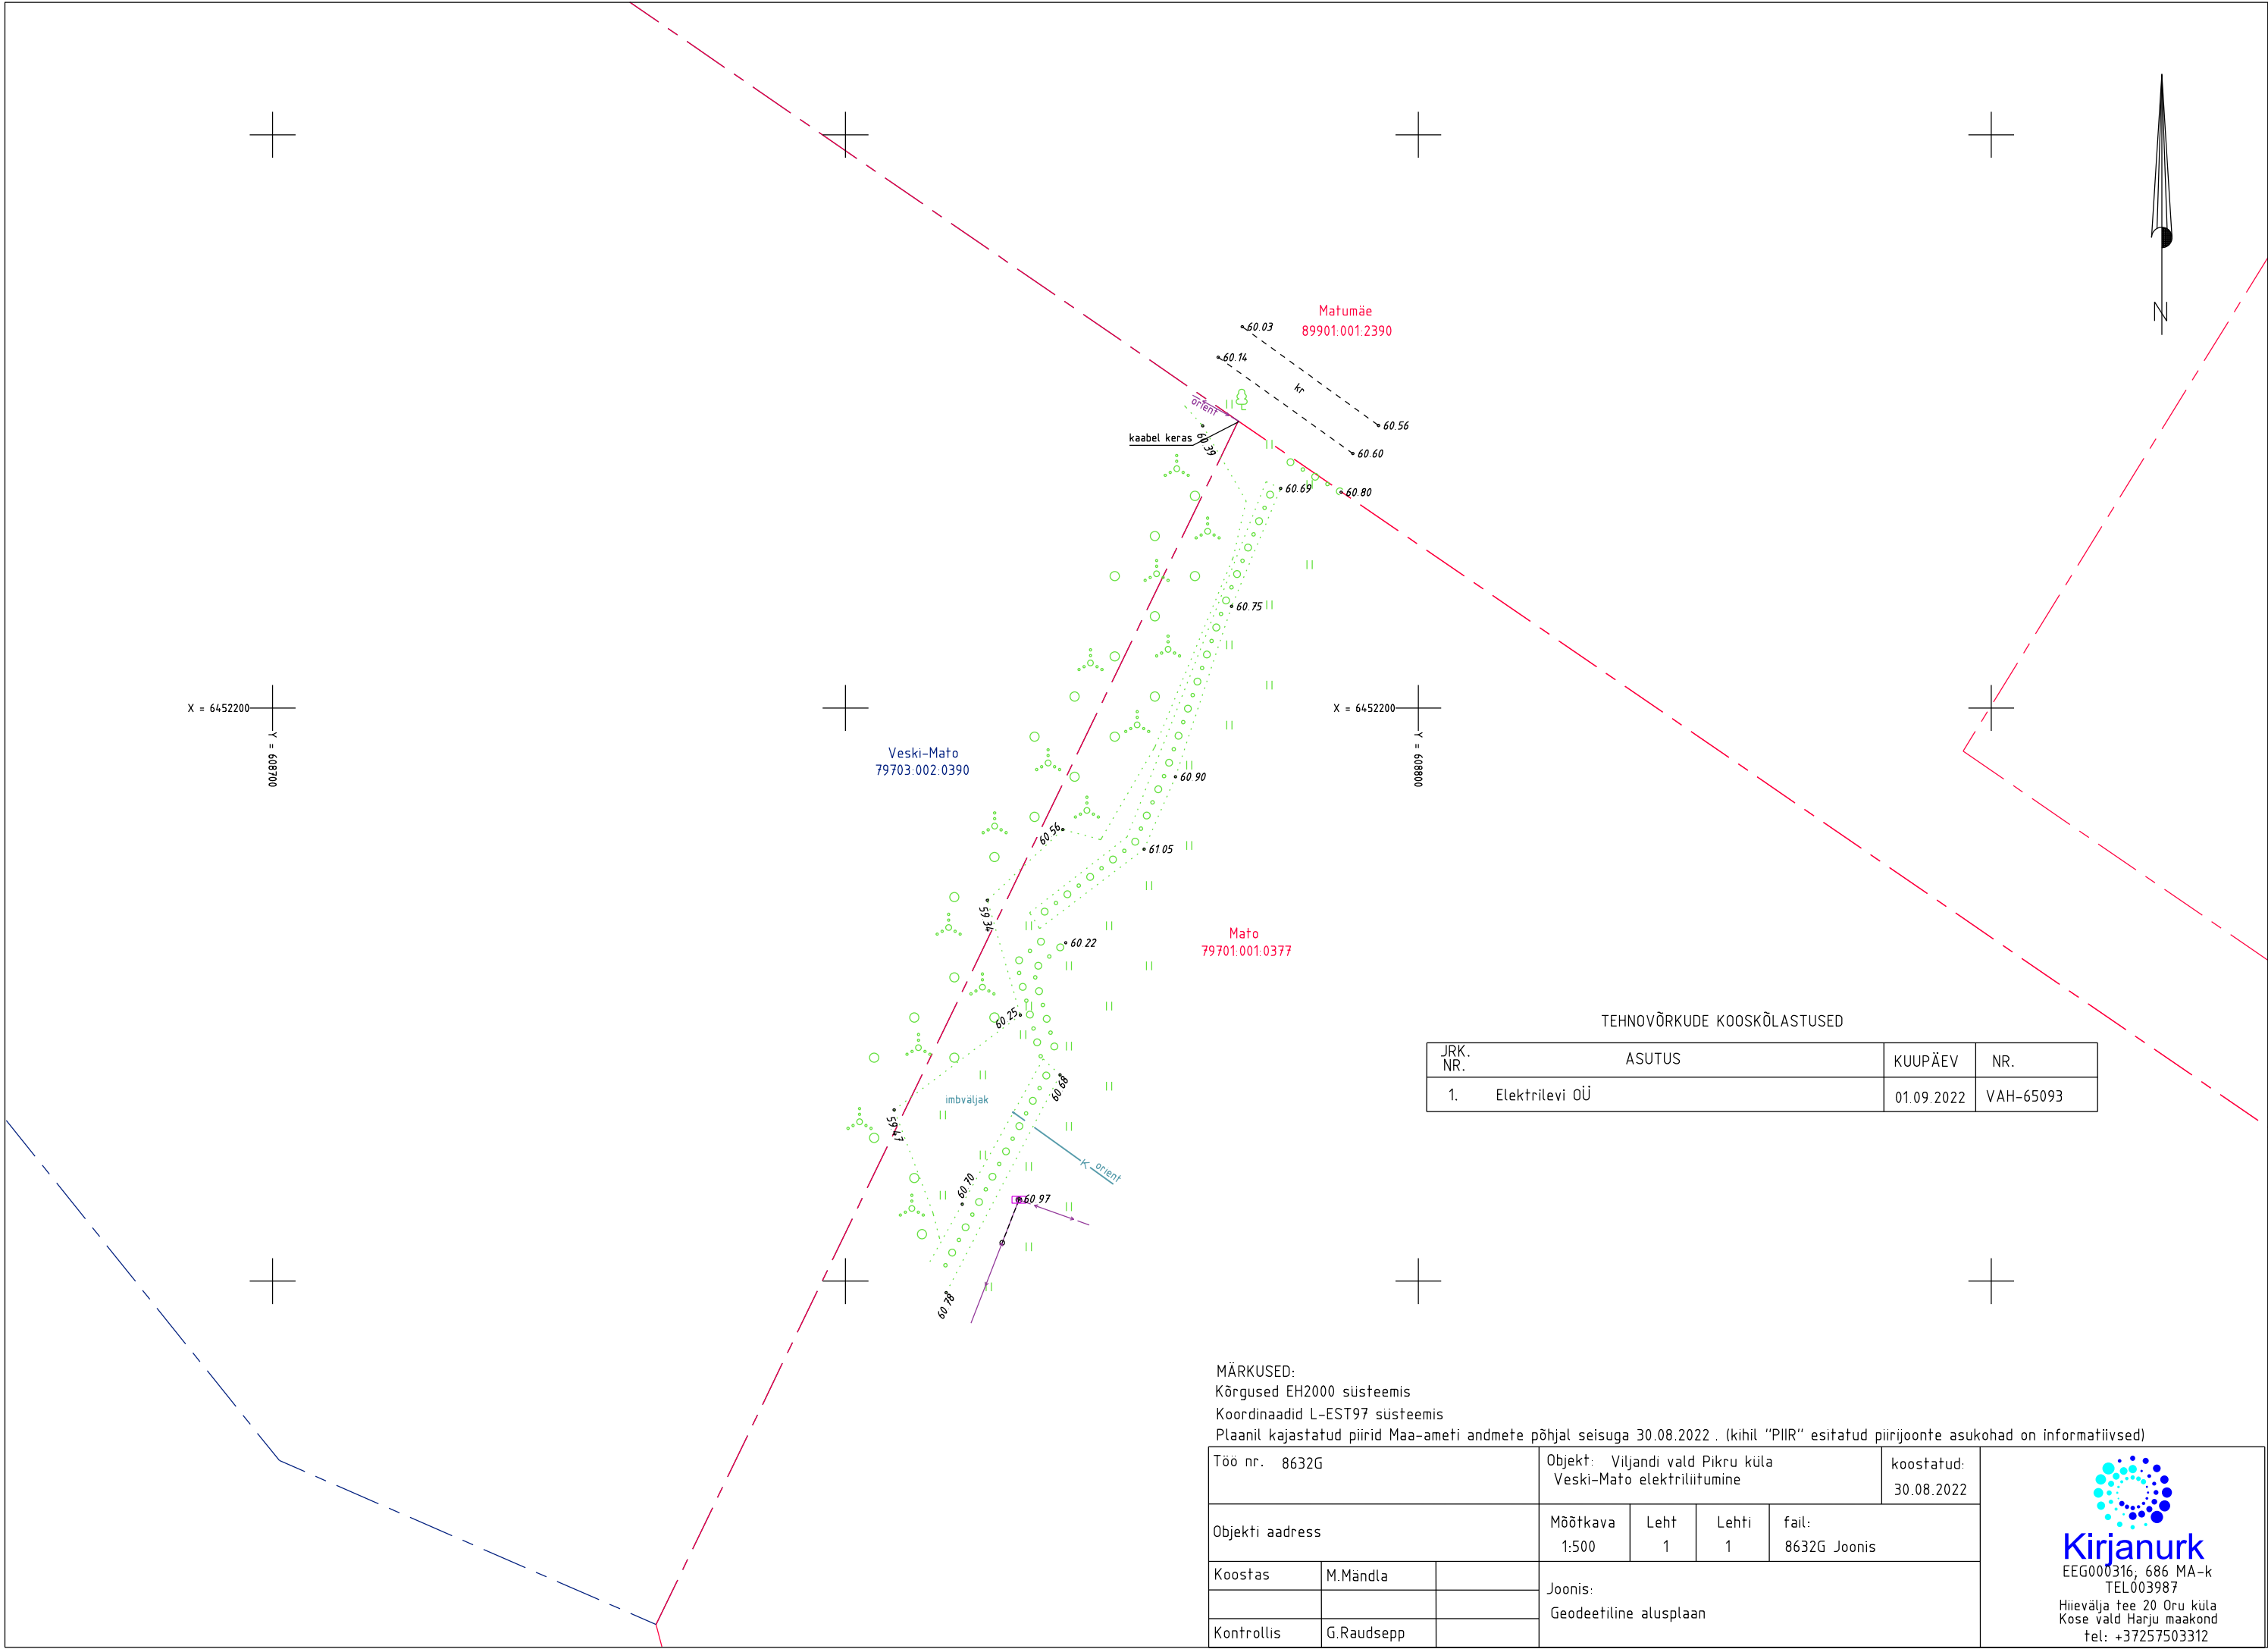

TEHNOVÕRKUDE KOOSKÕLASTUSED

JRK. NR.	ASUTUS	KUUPÄEV	NR.
1.	Elektrilevi OÜ	01.09.2022	VAH-65093

MÄRKUSED:
Kõrgused EH2000 süsteemis
Koordinaadid L-EST97 süsteemis
Plaanil kajastatud piirid Maa-ameti andmete põhjal seisuga 30.08.2022 . (kihil "PIIR" esitatud piirijoonte asukohad on informatiivsed)

Töö nr. 8632G		Objekt: Viljandi vald Pikru küla Veski-Mato elektriliitumine			koostatud: 30.08.2022
Objekti aadress		Mõõtkava 1:500	Leht 1	Lehti 1	fail: 8632G Joonis
Koostas	M.Mändla	Joonis: Geodeetiline alusplaan			
Kontrollis	G.Raudsepp				



Kirjanurk
EEG000316; 686 MA-k
TEL003987
Hiievälja tee 20 Oru küla
Kose vald Harju maakond
tel: +37257503312