

MTR Halduse OÜ

Registreerimisnr. 12249549

Töö nr. G889-22

17.01.2022.a.

Viljandimaa Viljandi vald Pinska küla Korbi tee PON sidetrassi projekteerimiseks geodeetiline alusplaan

Koostaja:

Kristel Mälton

Tartu 2022

SISUKORD

1. Seletuskiri	3
2. Asukoha skeem	4
3. Geodeetiline alusplaan	5
4. Lõpuleht	6

SELETUSKIRI

1. Üldandmed

Objekti asukoht: Viljandimaa Viljandi vald Pinska küla

Objekti nimetus: **Viljandimaa Viljandi vald Pinska küla Korbi tee
PON sidetrassi projekteerimiseks geodeetiline
alusplaan**

Tööde täitmise aeg

Välitööd: Jaanuar 2022.a.

Kameraaltööd: Jaanuar 2022.a.

2. Geodeetiliste lähtepunktide andmed

Mõõdistamisel on kasutatud Geonet võrku.
Koordinaadid L-EST97 ja kõrgused EH2000 süsteemis.

3. Objekti geodeetilise sidumise andmed.

Mõõdistamistöödeks vajaliku alusvõrgu rajamisel on kasutatud reaalaaja GPS-i Trimble R8 ja geodeetilise alusplaani mõõtmisel elektrontahhümeetrit Trimble S3 koos lisaseadmetega.

4. Mõõtmistööd

Vastavalt lähteülesandele teostati M 1:500 geodeetiline alusplaan. Mõõdistuse pindala **0,7 ha**. Maaalused kommunikatsioonid on kooskõlastatud trassi valdajatega.
Plaan koostati arvutil graafikaprogrammiga MicroStation V8i. Plaan väljastatakse digitaalselt ja graafiliselt.

5. Üleantavate materjalide loetelu

Tellij:	
Telia AS	-digitaalne joonis laetud andmebaasi
MTR Halduse Oü	-digitaalne joonis
Viljandi vald	-digitaalne joonis

17.01.2022

Koostas:

/K.Mälton/

Asukoha skeem

Viljandimaa Viljandi vald Pinska küla Korbi tee


Väljavõte Maa-ameti kaardiserverist.
Mõõdistusala tähistatud punase joonega.



17.01.2022

Koostas:

/K.Mälton/

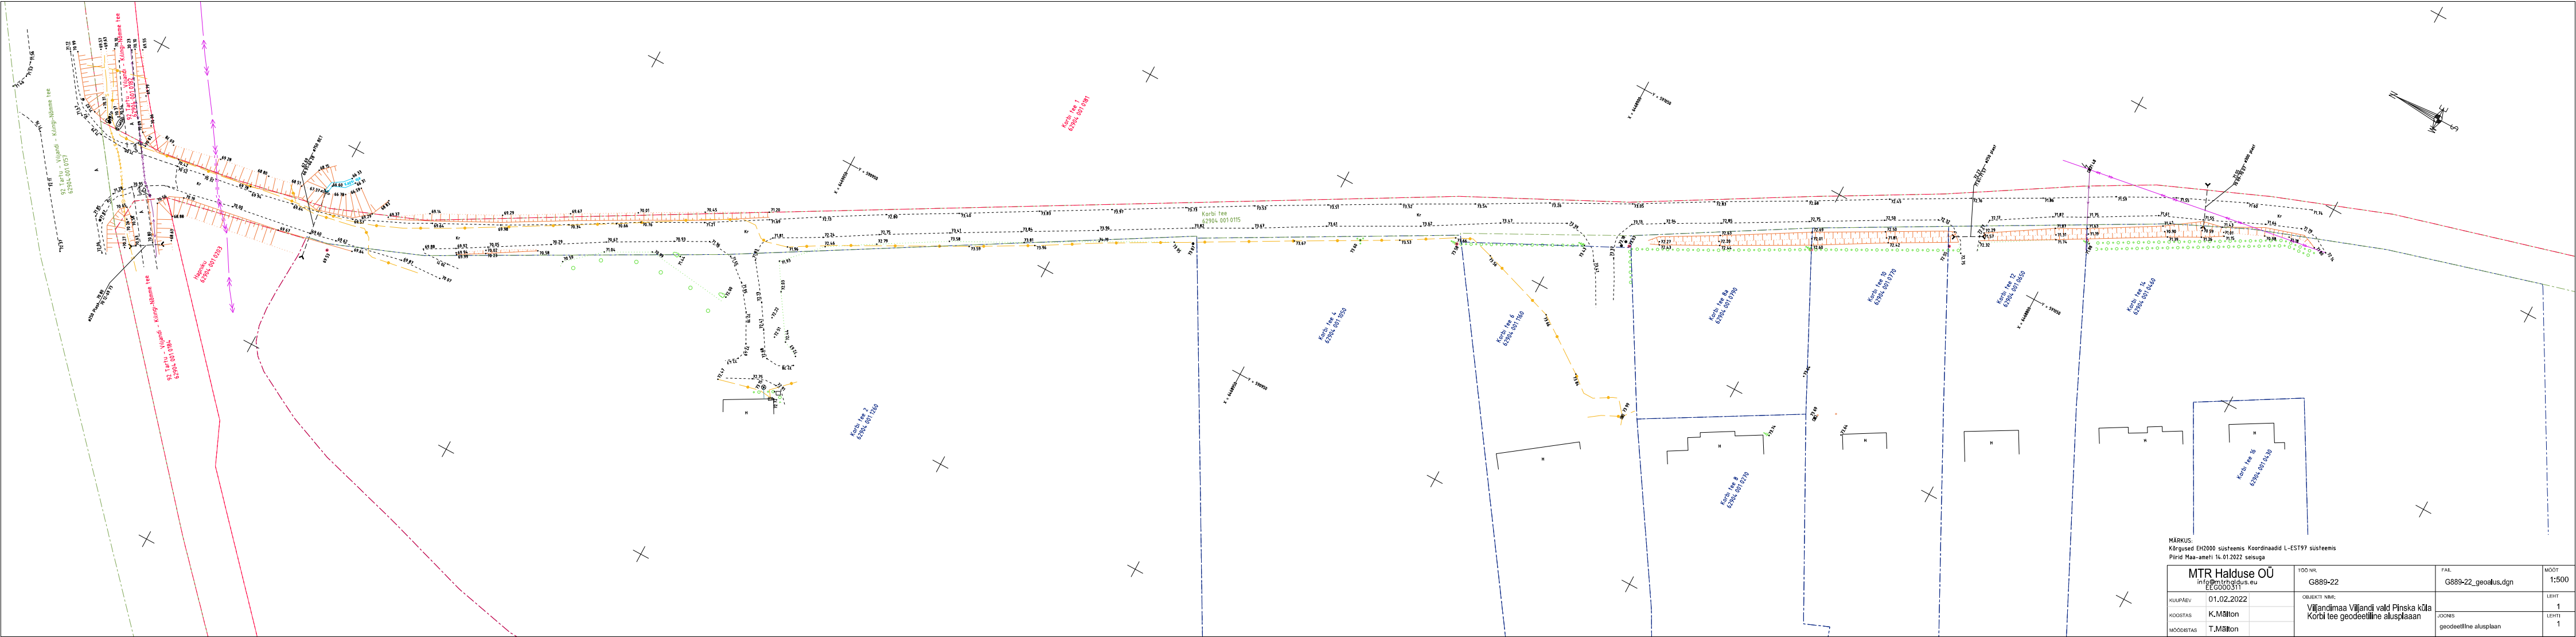

MÄRKUS:
Kõrgused EH2000 süsteemis Koordinaadid L-EST97 süsteemis
Pirid Maa-ameti 14.01.2022 seisuga

MTR Halduse OÜ info@mtrhaldus.ee EE0003311		TOO NR: G889-22	FAIL: G889-22_geoalus.dgn	MÕÖT: 1:500
KOLUPÄEV: 01.02.2022		OBJEKT NIM: Viljandimaa Viljandi vald Põhja kōla Kõrbõ tee geodeetiline alusplaan		LEHT: 1
KOOSTAS: K.Mähton		JOOBIS: geodeetiline alusplaan		LEHTI: 1
MÕÖDUSTAS: T.Mähton				

Käesolevas toimikus on 6 (kuus) järjekorras nummerdatud lehte.

17.01.2022

Koostas:

/K.Mälton/