


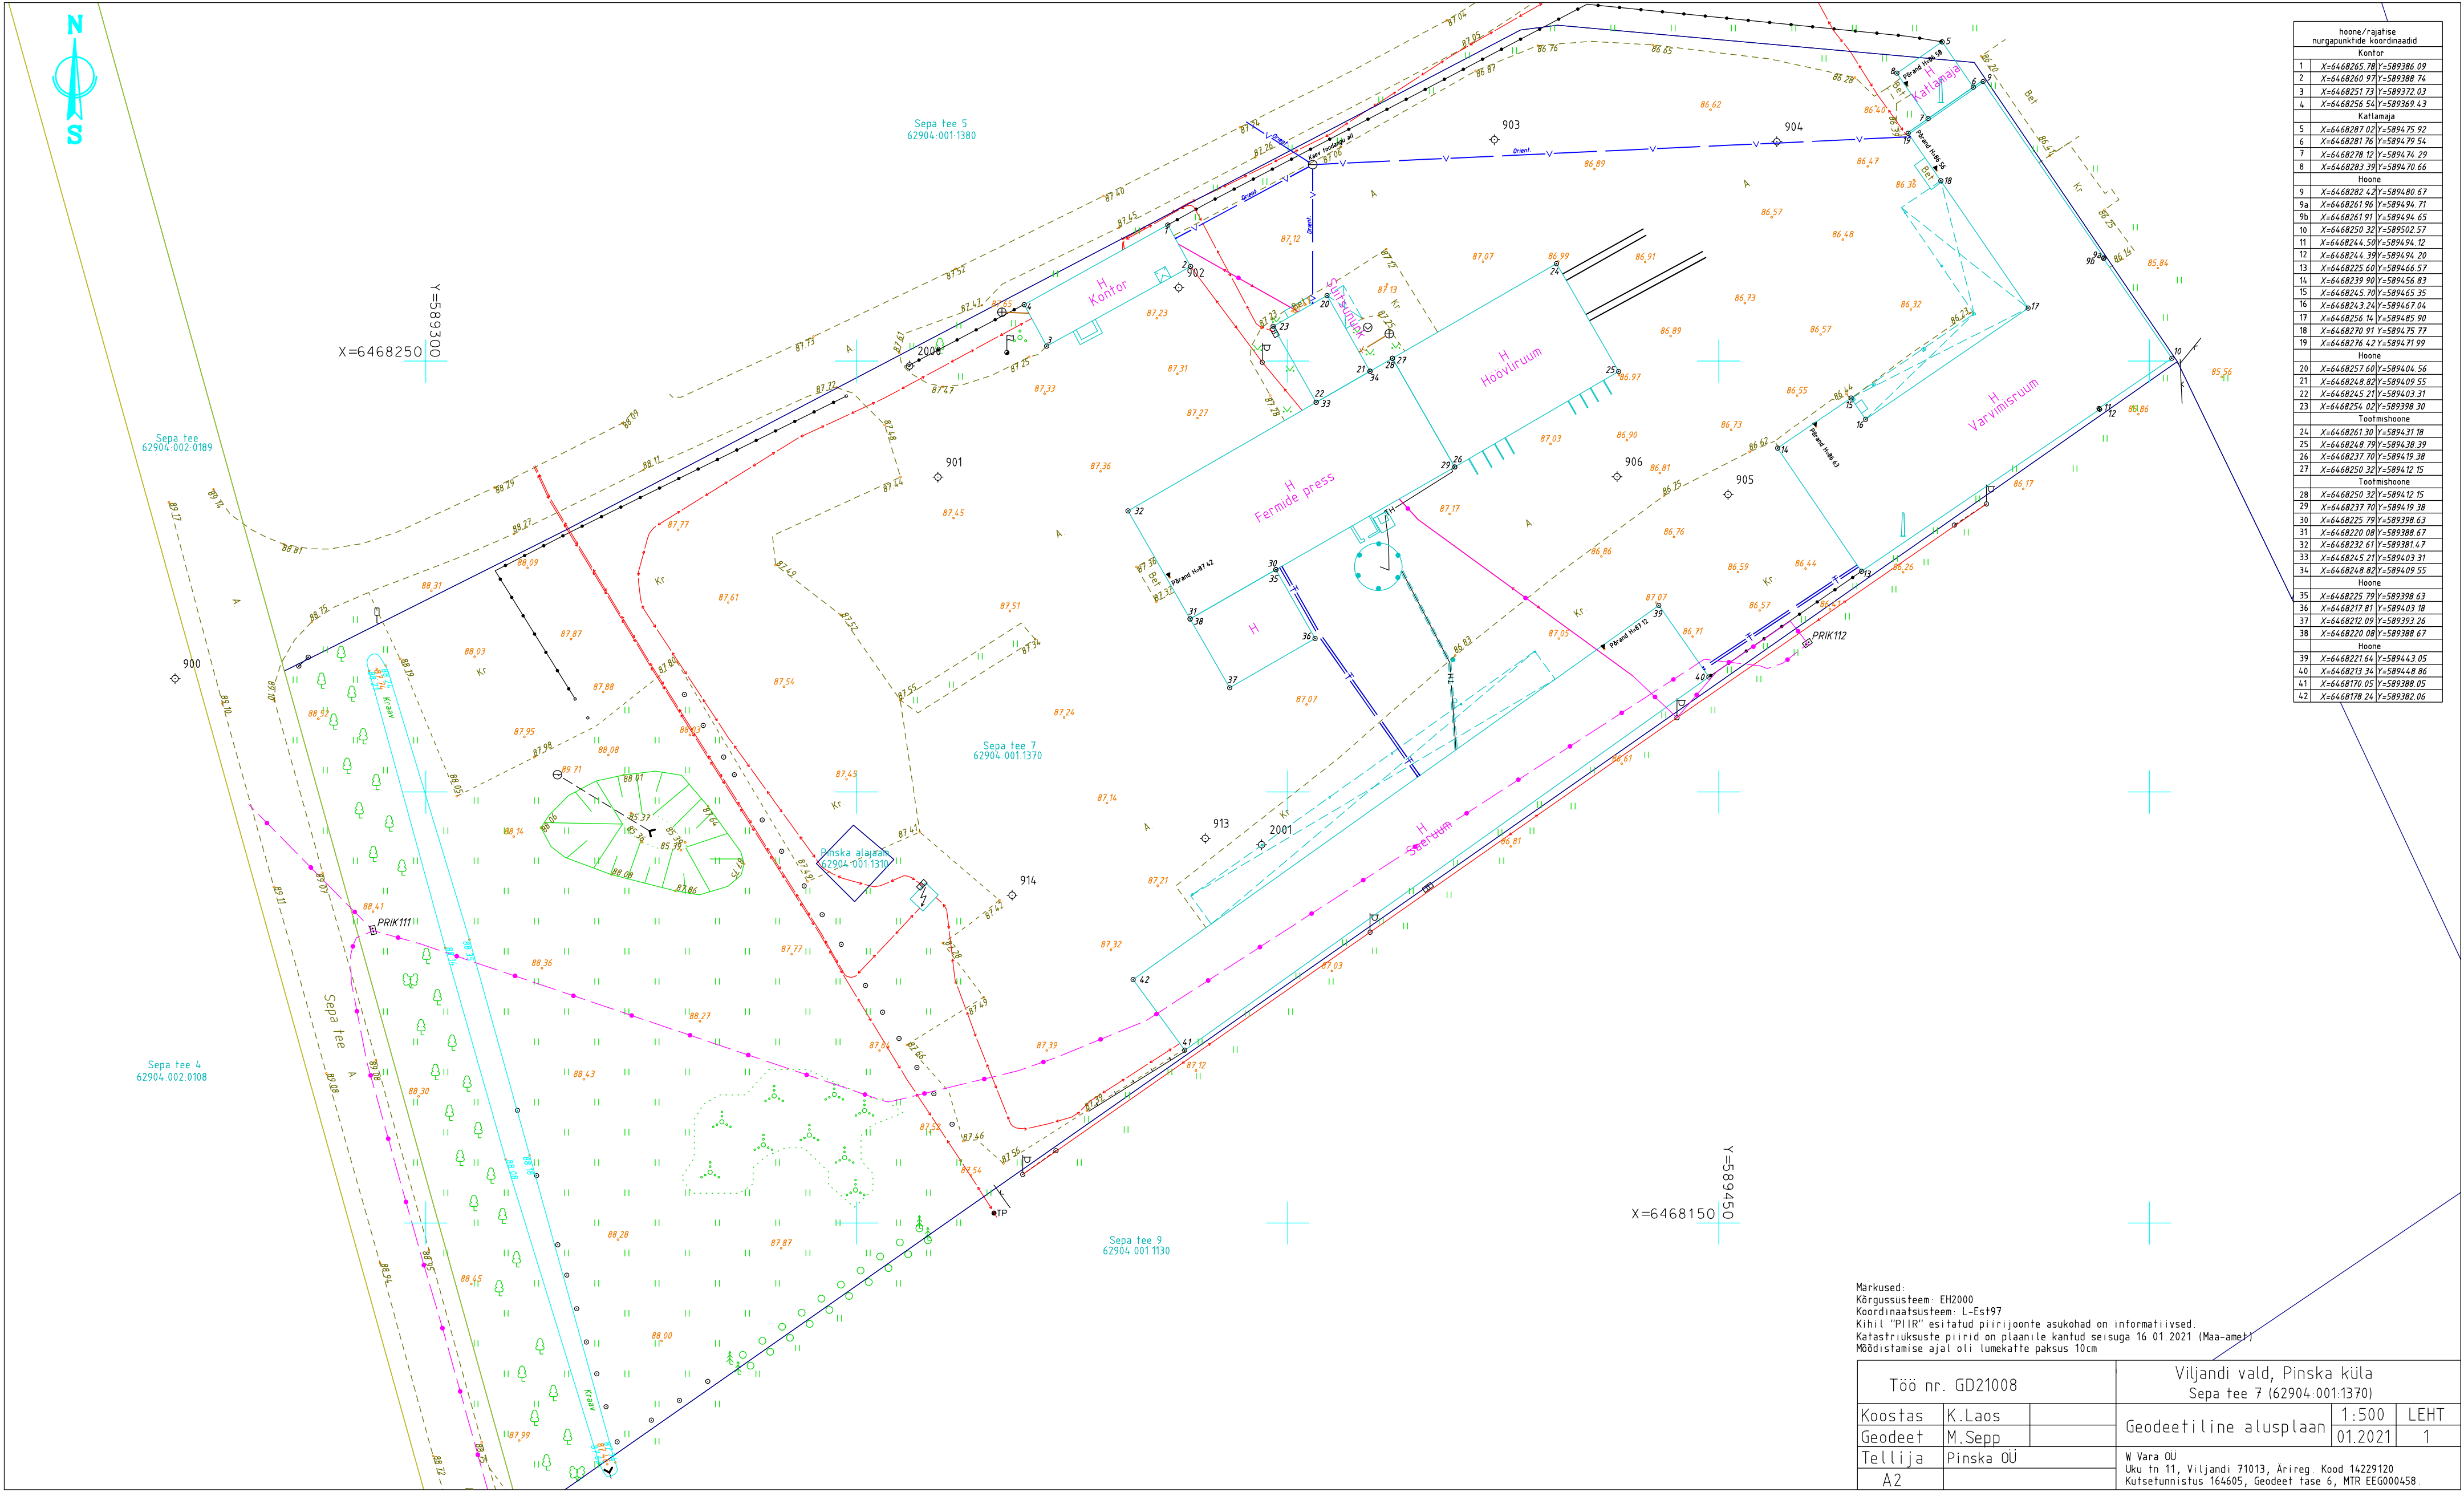

Markused:
Kõrgussüsteem: EH2000
Koordinaatsüsteem: L-Est97
Kihil "PIIR" esitatud piirijoonte asukohad on informatiivsed.
Katastriruumide piirid on plaanile kantud seisuga 16.01.2021 (Maa-ameti)
Mõõdistamise ajal oli lumekatte paksus 10cm

Töö nr. GD21008			Viljandi vald, Pinska küla Sepa tee 7 (62904:001:1370)		
Koostas	K.Laas		Geodeetiline alusplaan	1:500	LEHT
Geodeet	M.Sepp			01.2021	1
Telliija	Pinska OÜ		W Vara OÜ Uku tn 11, Viljandi 71013, Arireg. Kood 14229120 Kutsetunnistus 164605, Geodeet tase 6, MTR EEG000458.		
A2					