

W VARA OÜ

Ärireg. Kood 14229120
Uku tn 11, Viljandi 71013

Kutsetunnistus 164605 Geodeet tase 6
MTR EEG000458

Töö nr: GD21008

Tellijä: Pinska OÜ

**VILJANDI VALD
PINSKA KÜLA**

**SEPA TEE 7
(62904:001:1370)**

GEODEETILINE ALUSPLAAN

Koostas: K. Laos

Viljandis, 2021 .a.

GEODEETILISE TÖÖ SELETUSKIRI

ÜLDOSA

Töö nimi: geodeetiline alusplaan
Objekti asukoht: Viljandi vald, Pinska küla, Sepa tee 7 (62904:001:1370)
Tellija: Pinska OÜ
Töö sisu: Geodeetilise alusplaani koostamine

Ettevõtte nimi: OÜ W VARA
Äriregistri kood: 14229120
MTR nr: EEG000458
Kutsetunnistuse nr: Kutsetunnistus 164605, Geodeet tase 6
Mõõdistustööd: M. Sepp
Vastutav isik: M. Sepp

GEODEETILINE ALUS

Lähtepunktide andmed: OÜ Geosoft VRS-NOW GPS püsijaamade võrk
Koordinaatsüsteem: L-EST97
Kõrgussüsteem: EH2000
Geodeetiliste kõrguste ümber arvutamiseks EH2000 normaalkõrgusteks on kasutatud Eesti geoidi mudelit EST-GEOID 2017 (Ellmann, A.; Märdla, S.; Oja, T.: Eesti geoidi mudel EST-GEOID 2017. Tallinna Tehnikaülikool 2017.)

VÄLITÖÖD

Kasutatud mõõdistusmetoodika ja seadmed: Mõõdistatud lähtepunktidest "vaba jaam" meetodil.
Trimble S6 Robotic DR300, seadme nr 92712780,
täpsusklass: nurk 3", kaugus 3mm+2ppm.
Trimble R8 Model 2 GPS/GNSS, seadme nr 4706128137
Tehnovõrgud on looduses tuvastatud kaablilokaatori ja välisevaatluse põhjal.
Maa-aluste tehnovõrkude olemasolu ja asendeid on võrreldud Maa-ameti tehnovõrkude kitsenduste mõjuala kaardiga „KITSENDUS_tehno.shp“

KAMERAALTÖÖD

Kasutatud tarkvara: MicroStation Power Draft V8i (Select Series 3)
Andmemudel: Vastavalt Majandus- ja taristuministri 14.aprill 2016.a määrusele nr 34
"Topo-geodeetilisele uuringule ja teostusmõõdistusele esitatavad nõuded".

VARASEMAD MÕÕDISTUSED

1. puuduvad

MUUD SELGITAVAD MÄRKUSED:

Maa-aluste tehnovõrkude olemasolu ja asendid on kontrollitud ning täpsustatud vastavate kommunikatsioonide valdajate juures selleks volitatud isikutega.
Katastriüksuste piirid on plaanile kantud 16.01.2021 seisuga.
Materjalid esitatakse tellijale ja kohalikule omavalitsusele digitaalselt.

Koostas: K. Laos

26.01.2021. a


ASENDIPLAAN

Address: Viljandi vald, Pinska küla
Sepa tee 7 (62904:001:1370)



Aluskaardina on kasutatud Maa-ameti(WMS teenust)

Koostas: K. Laos

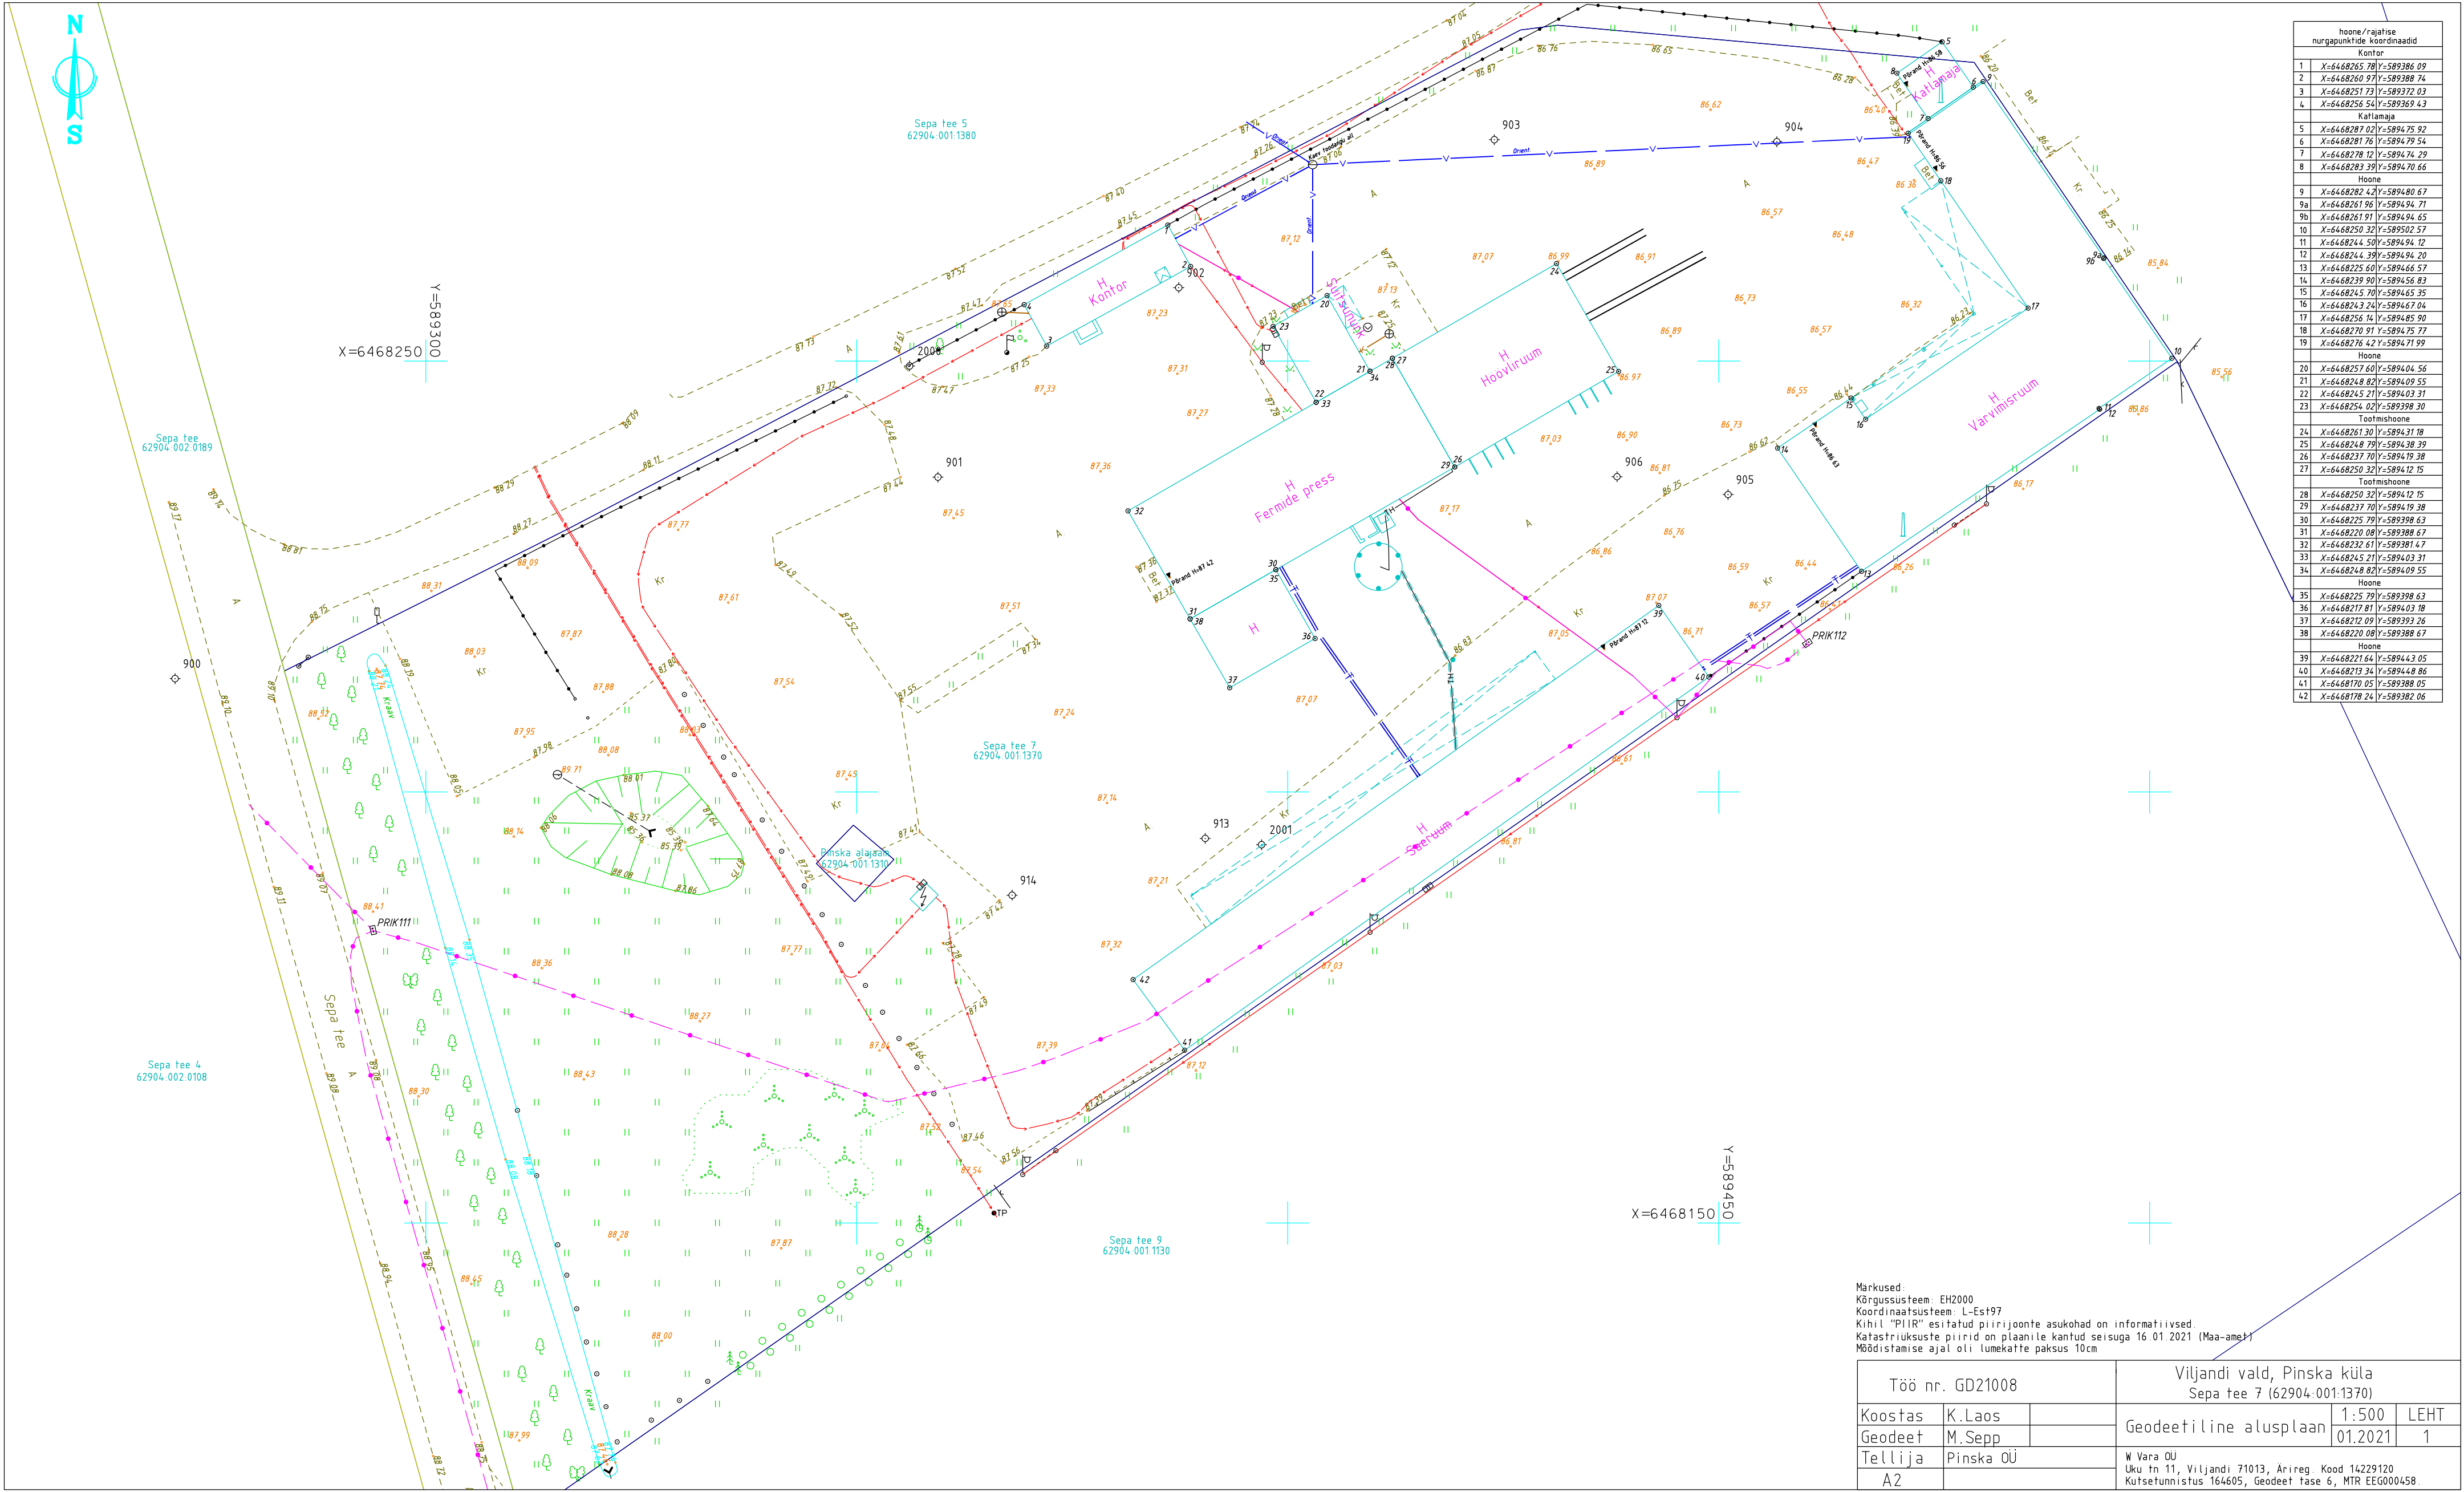

hoone/raajise nurgapunktide koordinaadid	
Kontor	
1	X=6468265.78 Y=589386.09
2	X=6468260.97 Y=589388.74
3	X=6468251.73 Y=589372.03
4	X=6468256.54 Y=589369.43
Kallu	
5	X=6468287.02 Y=589475.92
6	X=6468281.76 Y=589479.54
7	X=6468278.12 Y=589474.29
8	X=6468283.39 Y=589470.66
Hoone	
9	X=6468282.42 Y=589480.67
9a	X=6468261.96 Y=589494.71
9b	X=6468261.91 Y=589494.65
10	X=6468250.32 Y=589502.57
11	X=6468244.50 Y=589494.12
12	X=6468244.39 Y=589494.20
13	X=6468225.60 Y=589466.57
14	X=6468239.90 Y=589456.83
15	X=6468245.70 Y=589465.35
16	X=6468243.24 Y=589467.04
17	X=6468256.14 Y=589485.90
18	X=6468270.91 Y=589475.77
19	X=6468276.42 Y=589471.99
Hoone	
20	X=6468257.60 Y=589404.56
21	X=6468248.82 Y=589409.55
22	X=6468245.21 Y=589403.31
23	X=6468254.02 Y=589398.30
Tootmishoone	
24	X=6468261.30 Y=589431.18
25	X=6468248.79 Y=589438.39
26	X=6468237.70 Y=589419.38
27	X=6468250.32 Y=589412.15
Tootmishoone	
28	X=6468250.32 Y=589412.15
29	X=6468237.70 Y=589419.38
30	X=6468225.79 Y=589398.63
31	X=6468220.08 Y=589388.67
32	X=6468232.61 Y=589381.47
33	X=6468245.21 Y=589403.31
34	X=6468248.82 Y=589409.55
Hoone	
35	X=6468225.79 Y=589398.63
36	X=6468217.81 Y=589403.18
37	X=6468212.09 Y=589393.26
38	X=6468220.08 Y=589388.67
Hoone	
39	X=6468221.64 Y=589443.05
40	X=6468213.34 Y=589448.86
41	X=6468170.05 Y=589388.05
42	X=6468178.24 Y=589382.06

Markused:
Kõrgussüsteem: EH2000
Koordinaatsüsteem: L-Est197
Kihvi "PIIR" esitatud piirijoonete asukohad on informatiivsed.
Katastriruumide piirid on plaanile kantud seisuga 16.01.2021 (Maa-ameti)
Mõõdistamise ajal oli lumekatte paksus 10cm

Töö nr. GD21008			Viljandi vald, Pinska küla Sepa tee 7 (62904:001:1370)		
Koostas	K.Laas		Geodeetiline alusplaan	1:500	LEHT
Geodeet	M.Sepp			01.2021	1
Telli	Pinska OÜ		W.Vara OÜ Uku tn 11, Viljandi 71013, Arireg. Kood 14229120 Kutsetunnistus 164605, Geodeet tase 6, MTR EEG000458.		
A2					