

Geopartner OÜ
Reg. kood 10816719
Ehitusgeodeetilised tööd MTR nr
EEG000226
Geodeetilised ja kartograafilised
tööd Maa-ameti litsents nr 721 MA



Tartu linn
Tähe 110A

Töö nr **GEO 23-3668**

Viljandimaa, Viljandi vald, Pinska küla

Mustjärve kinnistu elektrivõrguga liitumise teostusmõõdistus

GEODEETILISTE TÖÖDE ARUANNE

TARTU
Juuni 2023

SISUKORD

- Geodeetiliste tööde seletuskiri
- Teostusjoonis M 1:500 3 lehel

GEODEETILISTE TÖÖDE SELETUSKIRI

1. ÜLDANDMED

Töö nr.: GEO 23-3668

Objekti asukoht: Viljandimaa, Viljandi vald, Pinska küla

Objekt: Mustjärve kinnistu elektrivõrguga liitumise teostusmöödistus

Töö täitja: Geopartner OÜ (Litsents: 721 MA; MTR EEG000226)

Töö sisu: M 1:500 elektri kaabli teostusmöödistuse koostamine

2. VÄLITÖÖD

Kõrgussüsteem: EH2000

Koordinaatsüsteem: L'EST 97

Töö teostasid geodeedid: Simo Adamson 2023.a juuni.


Situatsiooni möödistamisel kasutati RTK GPS-seadet Trimble R8 ja elektrontahhümeetrit Geodimeter.


Möödistuse sidumiseks L-Est koordinaatsüsteemiga kasutati GPS seadet koos Trimble VRS süsteemiga. Paigaldati ajutised baaspunktid ning tehti mitu erinevat möötmist.


Aruanne on koostatud 1 eksemplaris.

Originaalmaterjalid säilitatakse Geopartner OÜ arhiivis.

Koostas:...../A. Kaju/

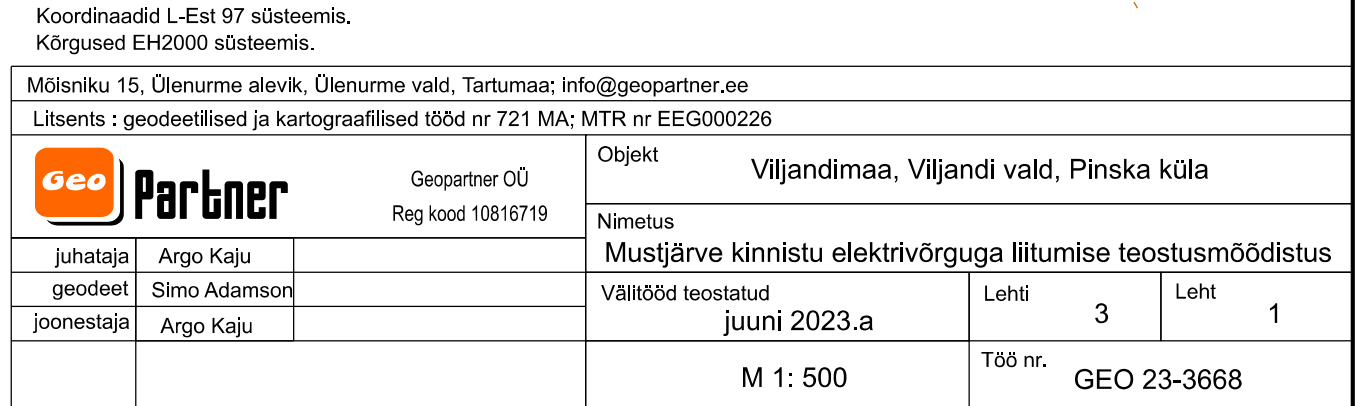

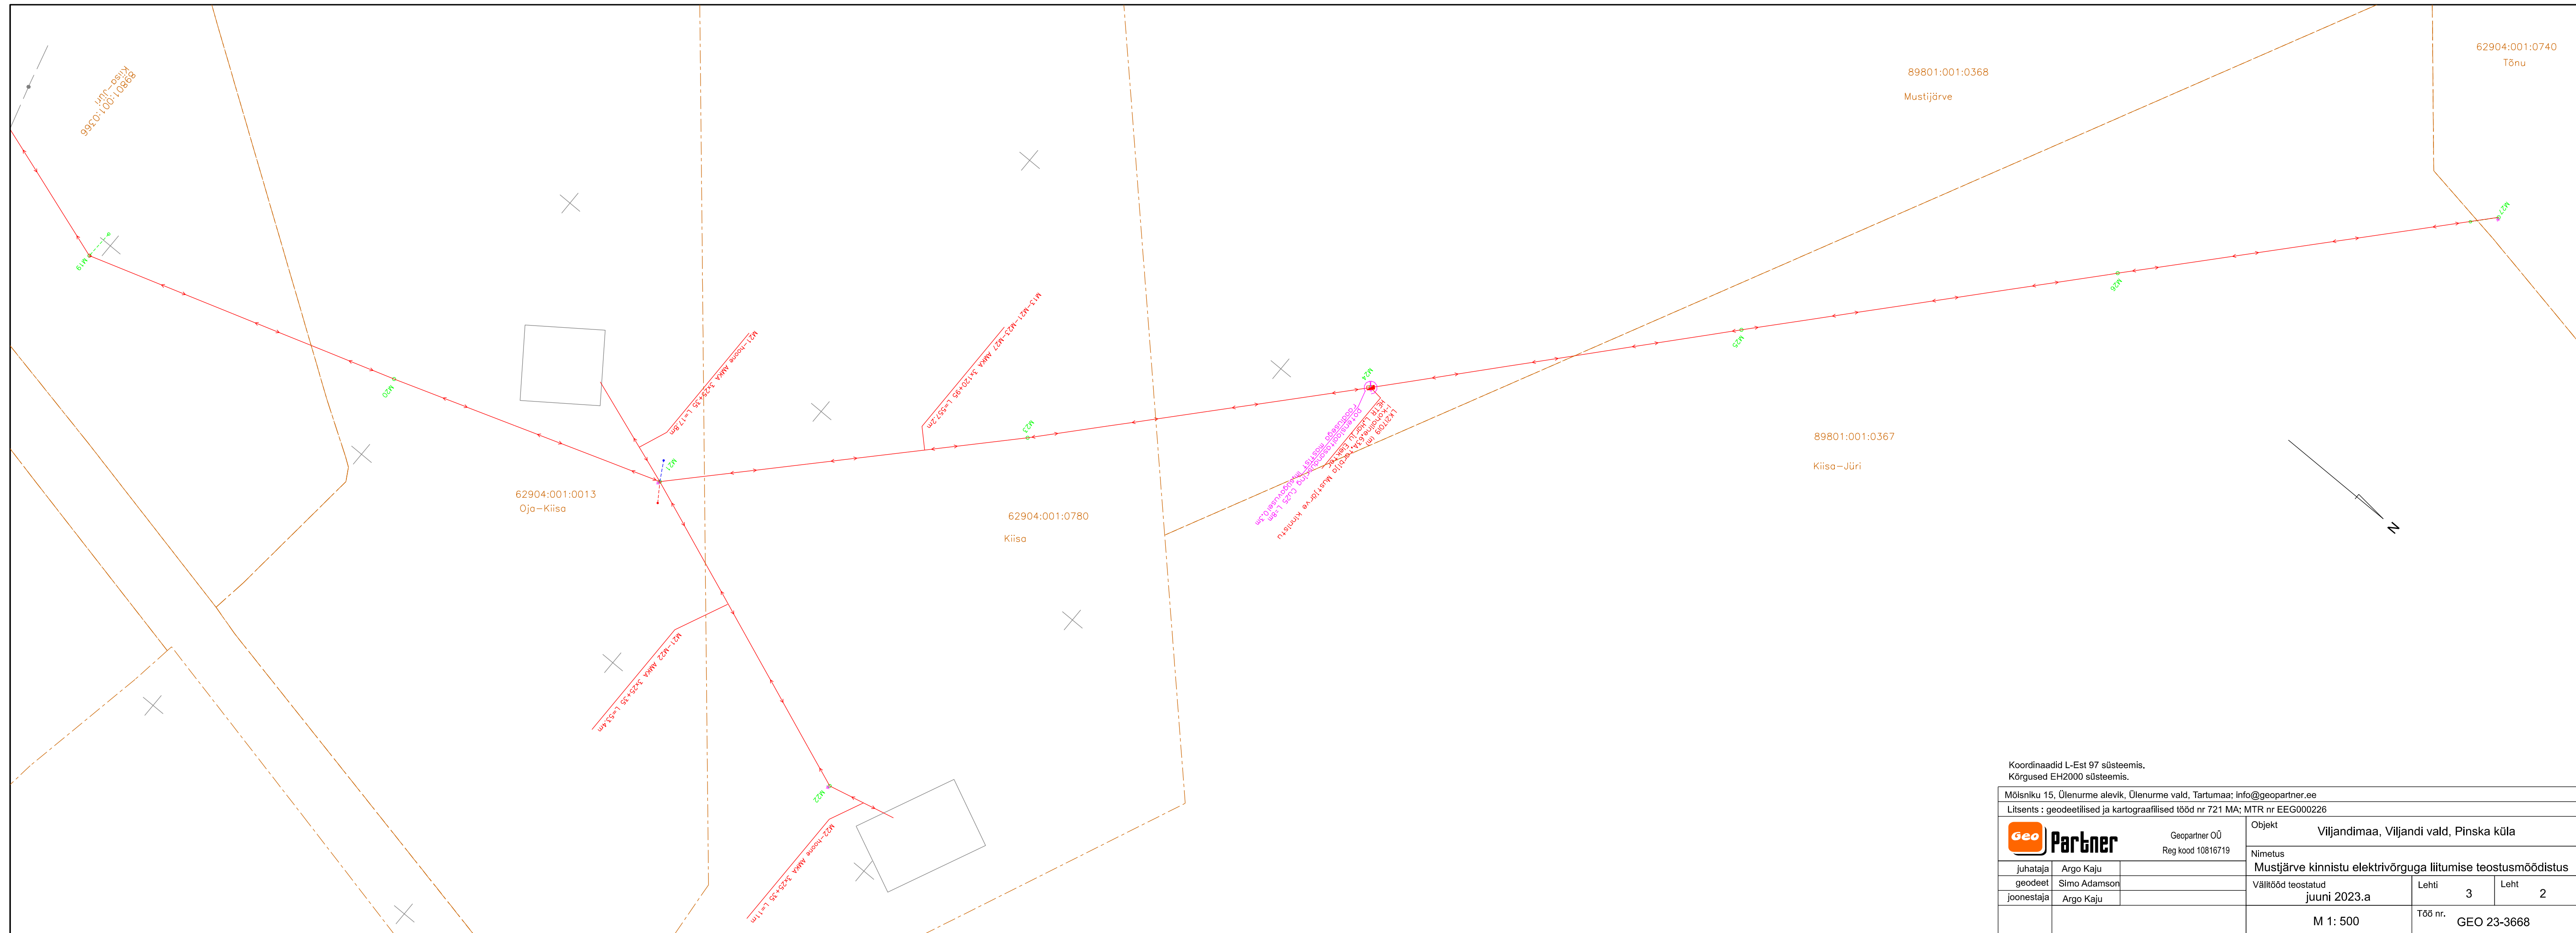

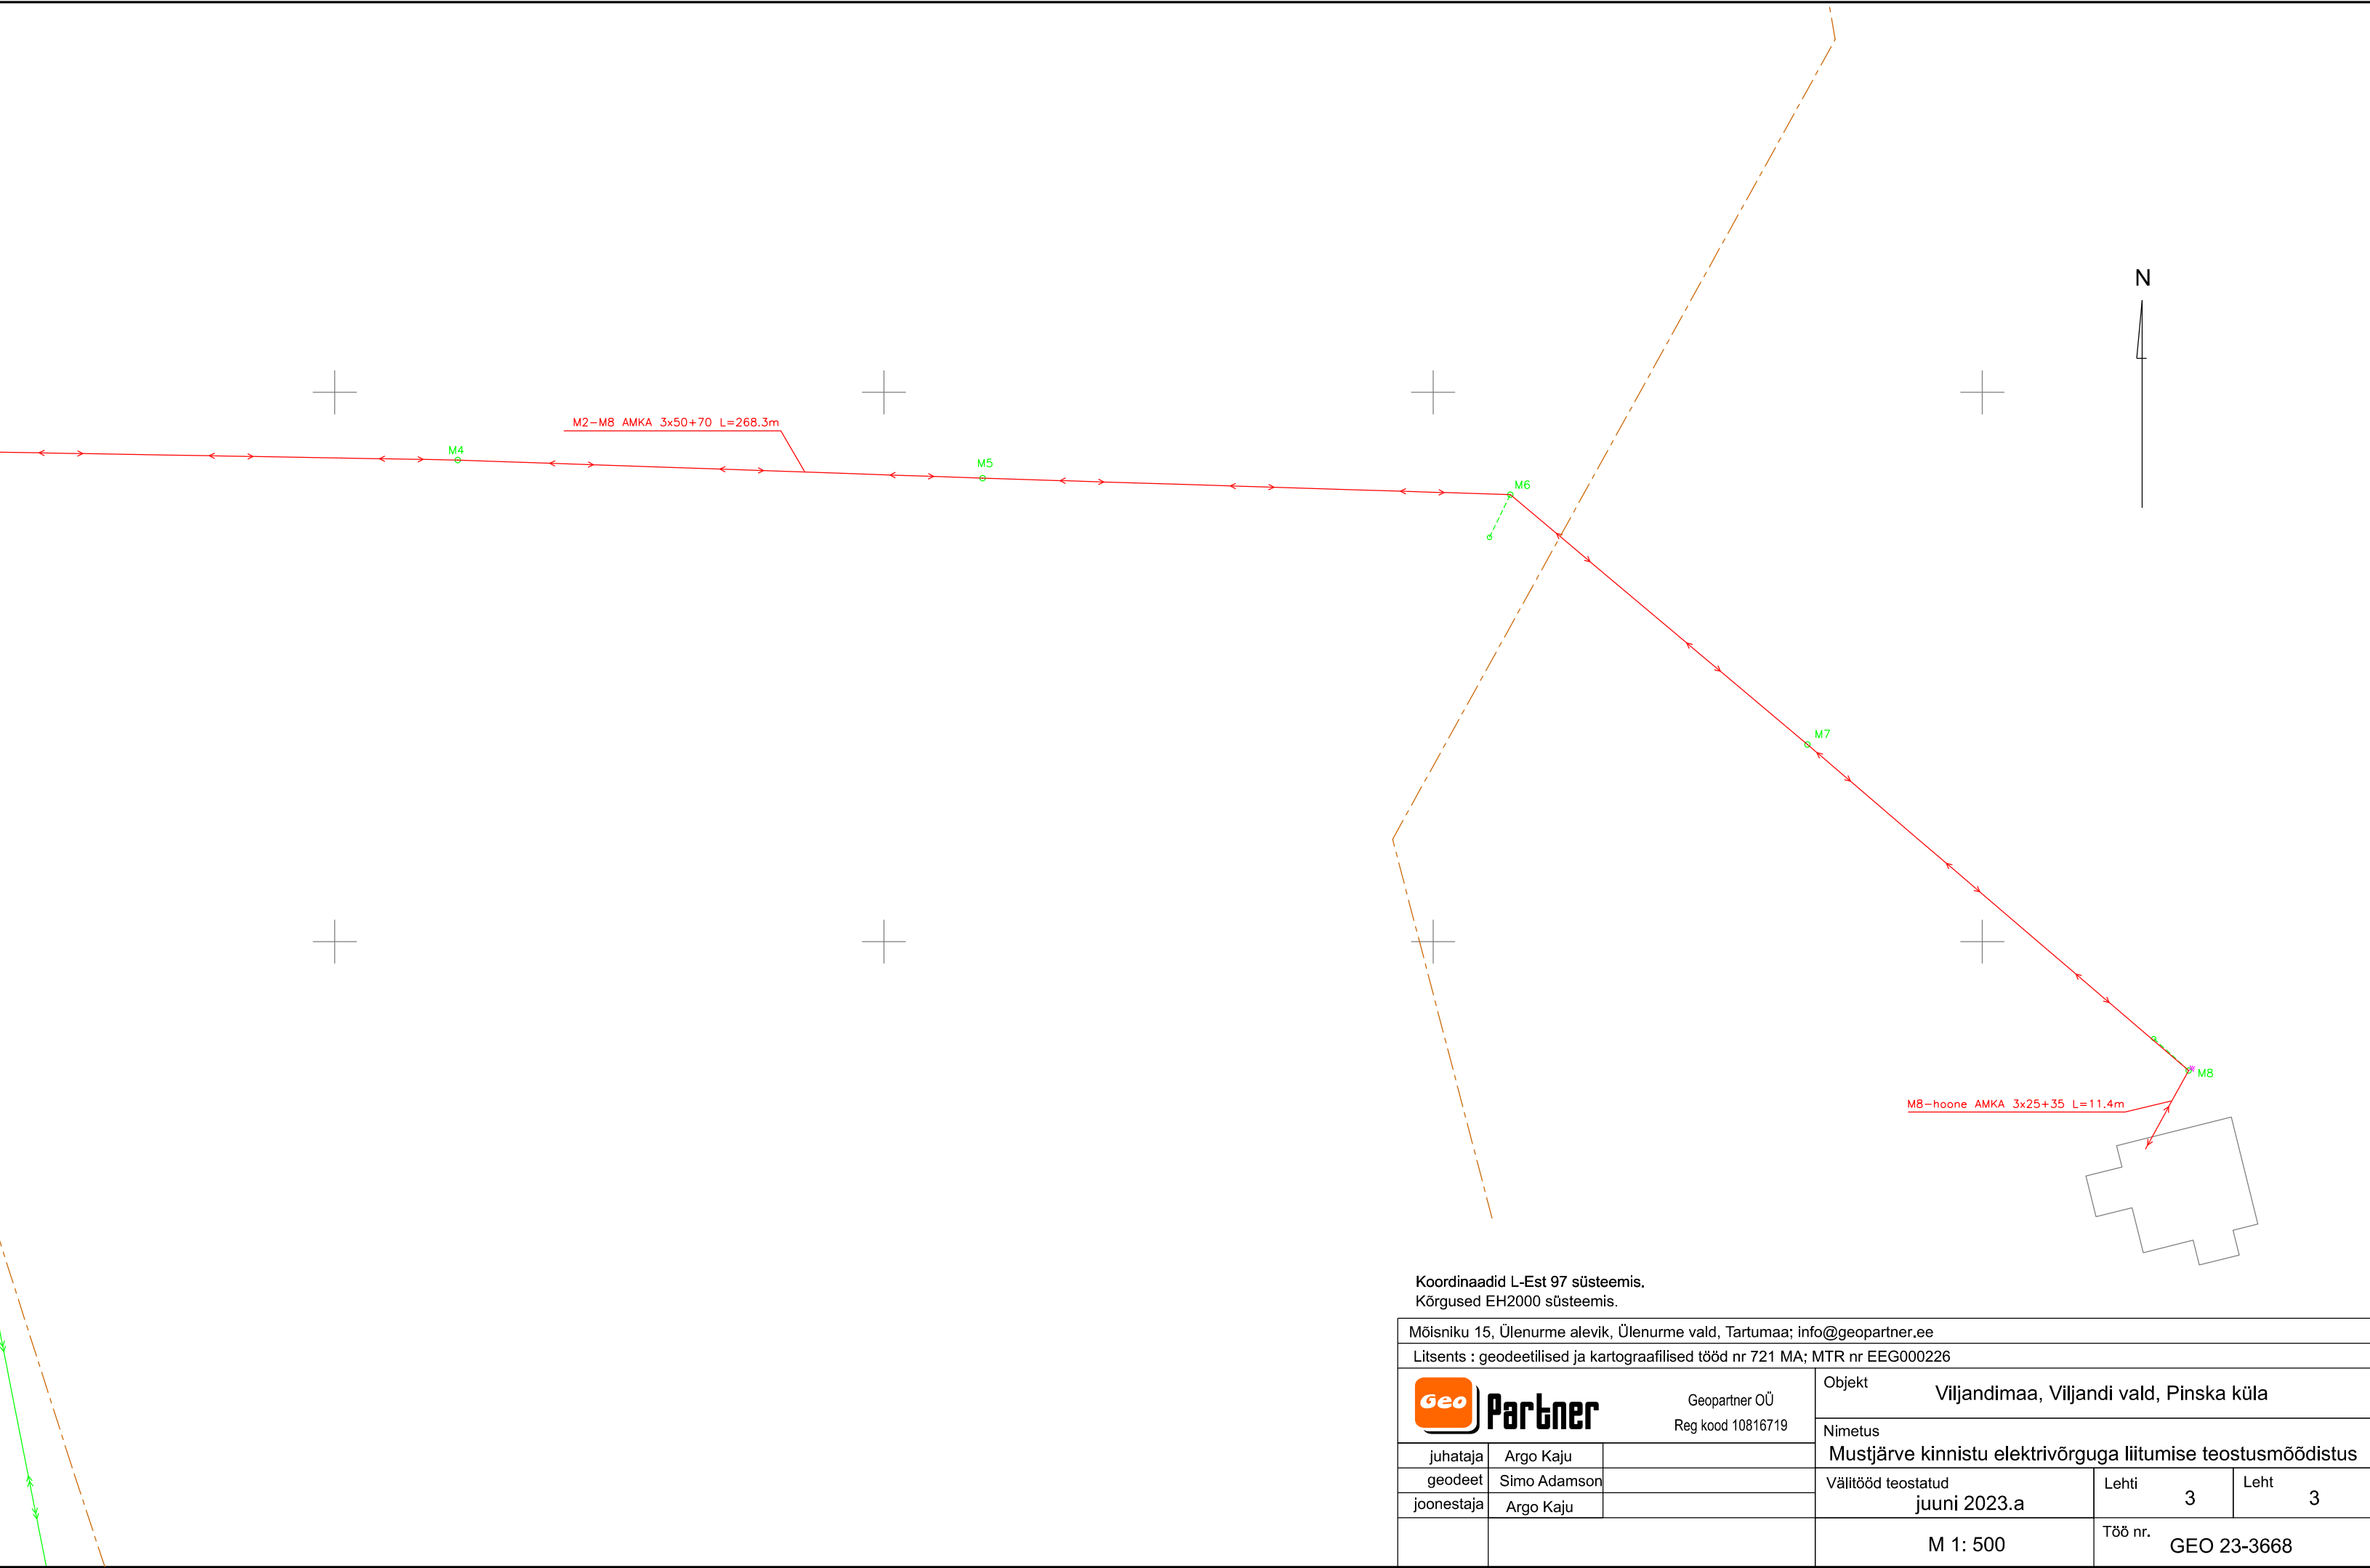

Koordinaadid L-Est 97 süsteemis.
Kõrgused EH2000 süsteemis.

Mõisniku 15, Ülenurme alevik, Ülenurme vald, Tartumaa; info@geopartner.ee				
Litsents : geodeetilised ja kartograafilised tööd nr 721 MA; MTR nr EEG000226				
GeoPartner Geopartner OÜ Reg kood 10816719		Objekt Viljandimaa, Viljandi vald, Pinska küla		
		Nimetus Mustjärve kinnistu elektrivõrguga liitumise teostusmöödistus		
juhataja	Argo Kaju		Välitööd teostatud juuni 2023.a	Lehti 3
geodeet	Simo Adamson			Leht 3
joonestaja	Argo Kaju			
			M 1: 500	Töö nr. GEO 23-3668