


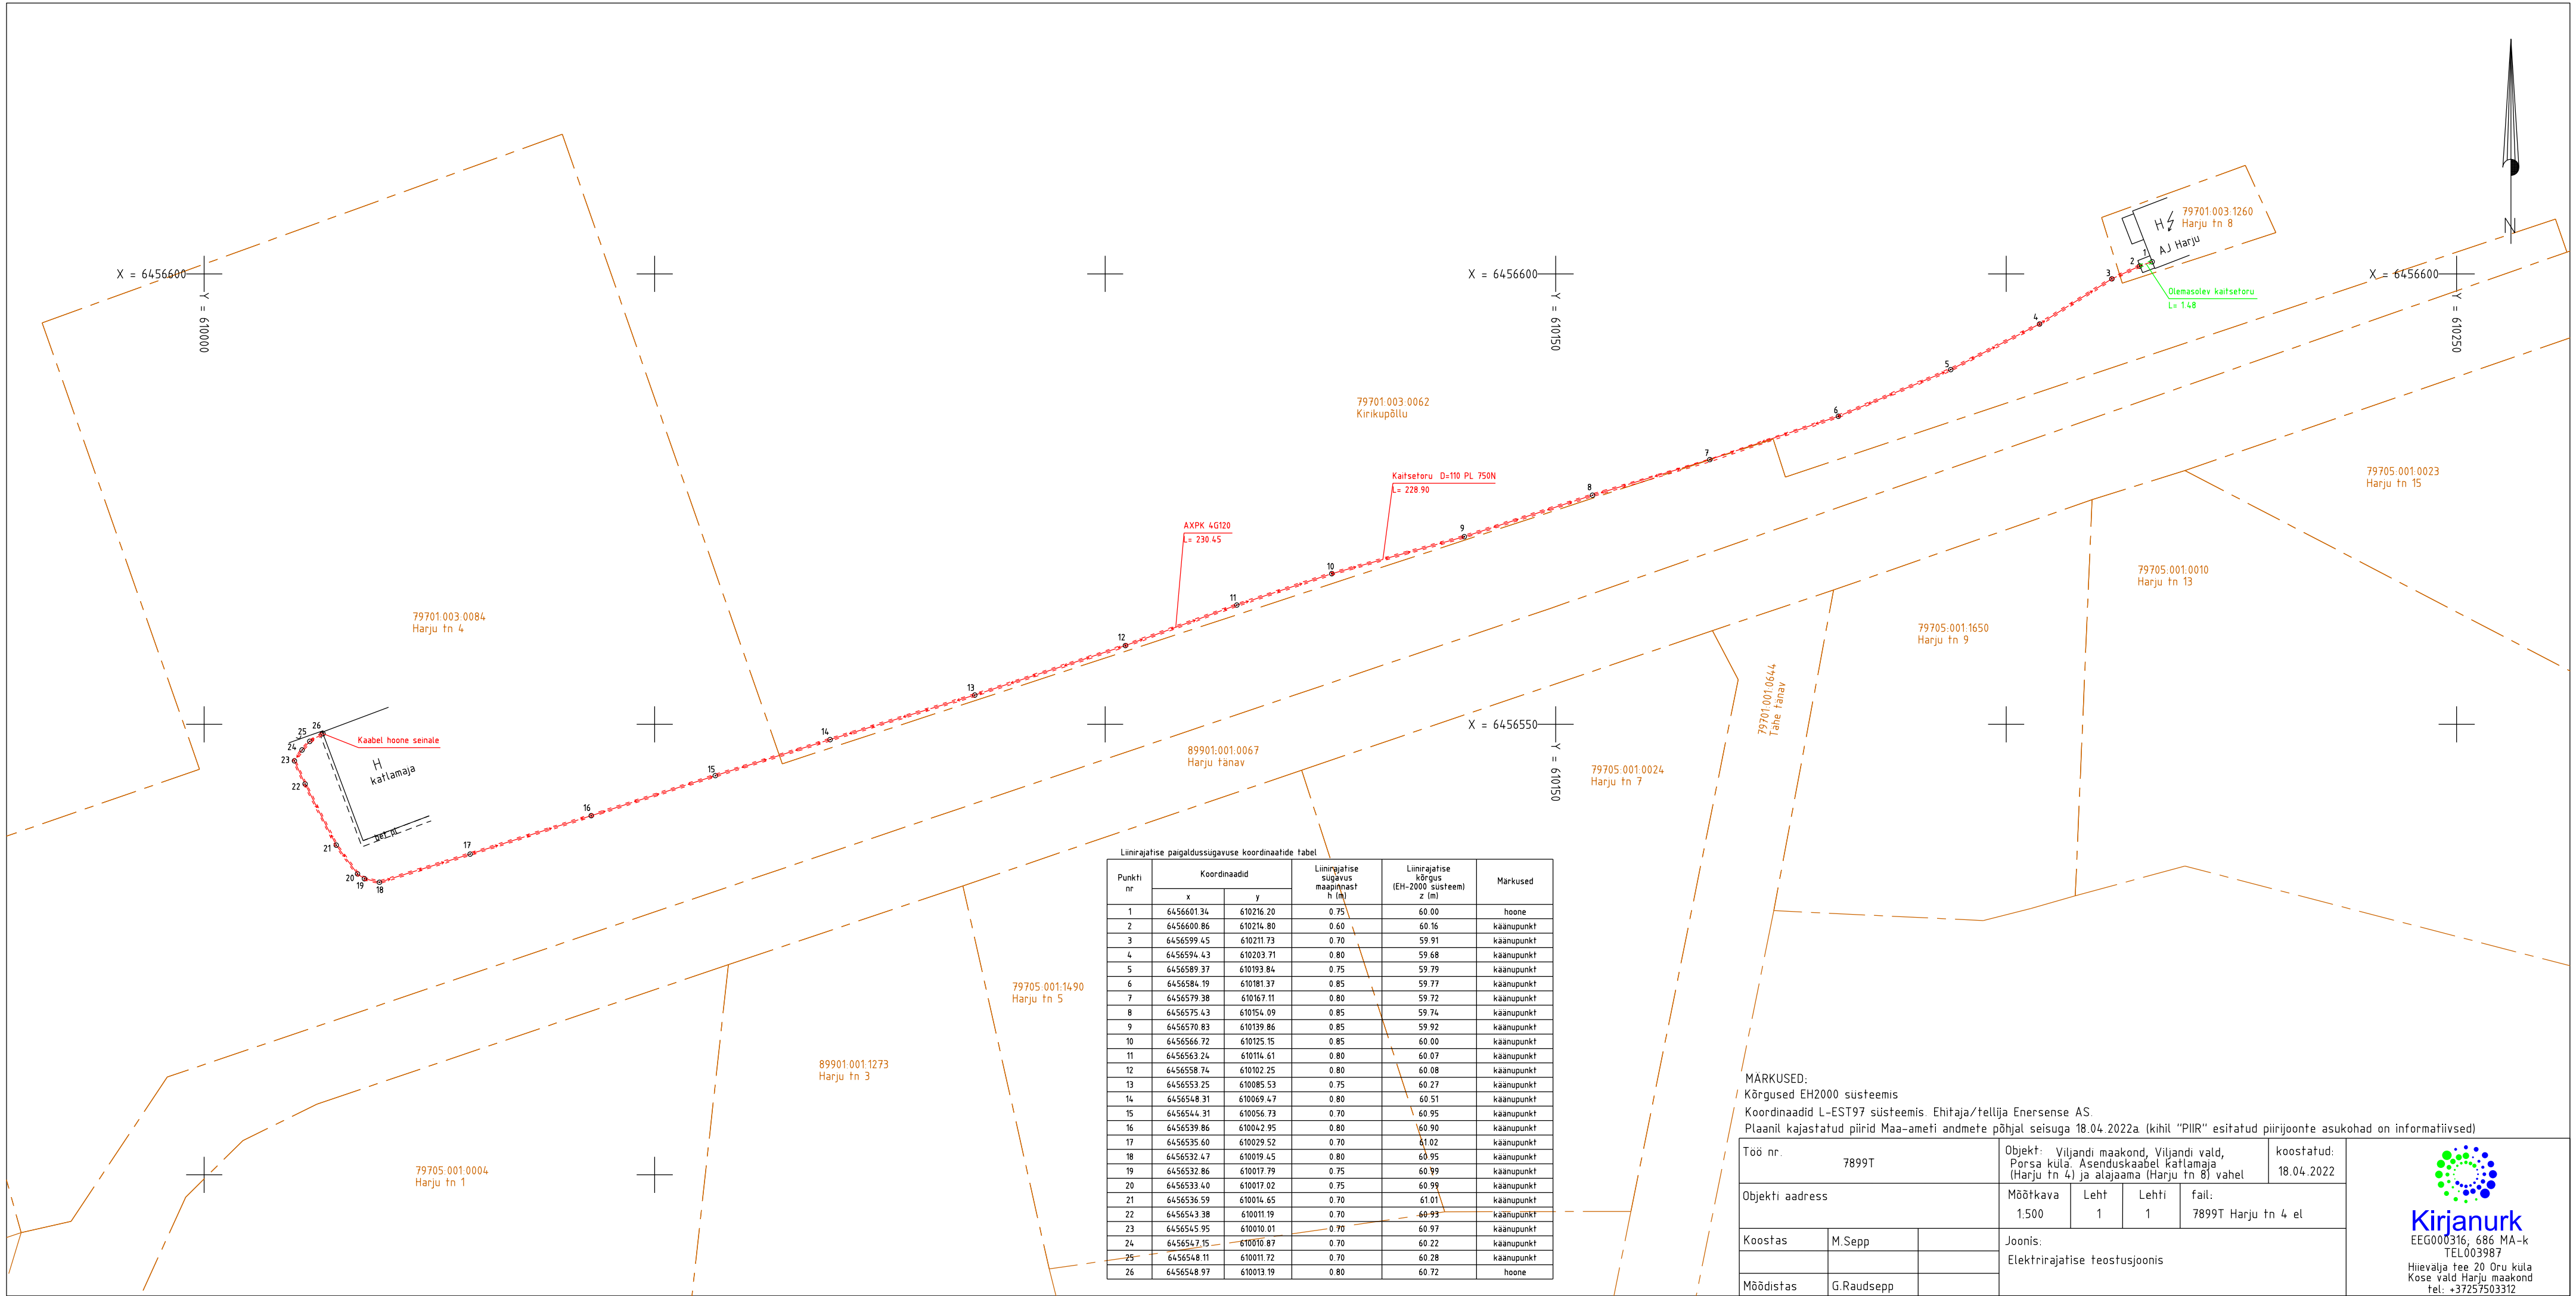

Liinirajalise paigaldussügavuse koordinaatide tabel					
Punkti nr	Koordinaadid		Liinirajalise sügavus maapinnast h (m)	Liinirajalise kõrgus (EH-2000 süsteem) z (m)	Märkused
	x	y			
1	6456601.34	610216.20	0.75	60.00	hoone
2	6456600.86	610214.80	0.60	60.16	kaanupunkt
3	6456599.45	610211.73	0.70	59.91	kaanupunkt
4	6456594.43	610203.71	0.80	59.68	kaanupunkt
5	6456589.37	610193.84	0.75	59.79	kaanupunkt
6	6456584.19	610181.37	0.85	59.77	kaanupunkt
7	6456579.38	610167.11	0.80	59.72	kaanupunkt
8	6456575.43	610154.09	0.85	59.74	kaanupunkt
9	6456570.83	610139.86	0.85	59.92	kaanupunkt
10	6456566.72	610125.15	0.85	60.00	kaanupunkt
11	6456563.24	610114.61	0.80	60.07	kaanupunkt
12	6456558.74	610102.25	0.80	60.08	kaanupunkt
13	6456553.25	610085.53	0.75	60.27	kaanupunkt
14	6456548.31	610069.47	0.80	60.51	kaanupunkt
15	6456544.31	610056.73	0.70	60.95	kaanupunkt
16	6456539.86	610042.95	0.80	60.90	kaanupunkt
17	6456535.60	610029.52	0.70	61.02	kaanupunkt
18	6456532.47	610019.45	0.80	60.95	kaanupunkt
19	6456532.86	610017.79	0.75	60.99	kaanupunkt
20	6456533.40	610017.02	0.75	60.99	kaanupunkt
21	6456536.59	610014.65	0.70	61.01	kaanupunkt
22	6456543.38	610011.19	0.70	60.93	kaanupunkt
23	6456545.95	610010.01	0.70	60.97	kaanupunkt
24	6456547.15	610010.87	0.70	60.22	kaanupunkt
25	6456548.11	610011.72	0.70	60.28	kaanupunkt
26	6456548.97	610013.19	0.80	60.72	hoone

MÄRKUSED:
Kõrgused EH2000 süsteemis
Koordinaadid L-EST97 süsteemis. Ehitaja/tellija Enersense AS.
Plaanil kajastatud piirid Maa-ameti andmete põhjal seisuga 18.04.2022a (kihil "PIIR" esitatud piirjoonte asukohad on informatiivsed)

Töö nr.		7899T		Objekt: Viljandi maakond, Viljandi vald, Porsa küla. Asenduskabel katlamaja (Harju tn 4) ja alajaama (Harju tn 8) vahel		koostatud: 18.04.2022	
Objekti aadress				Möötkava 1:500	Leht 1	Lehti 1	fail: 7899T Harju tn 4 el
Koostas	M.Sepp		Joonis: Elektrirajatise teostusjoonis				
Möödistas	G.Raudsepp						



Kirjanurk
EEG000316, 686 MA-k
TEL003987
Hieuevälja tee 20 Oru küla
Kose vald Harju maakond
tel: +37257503312