


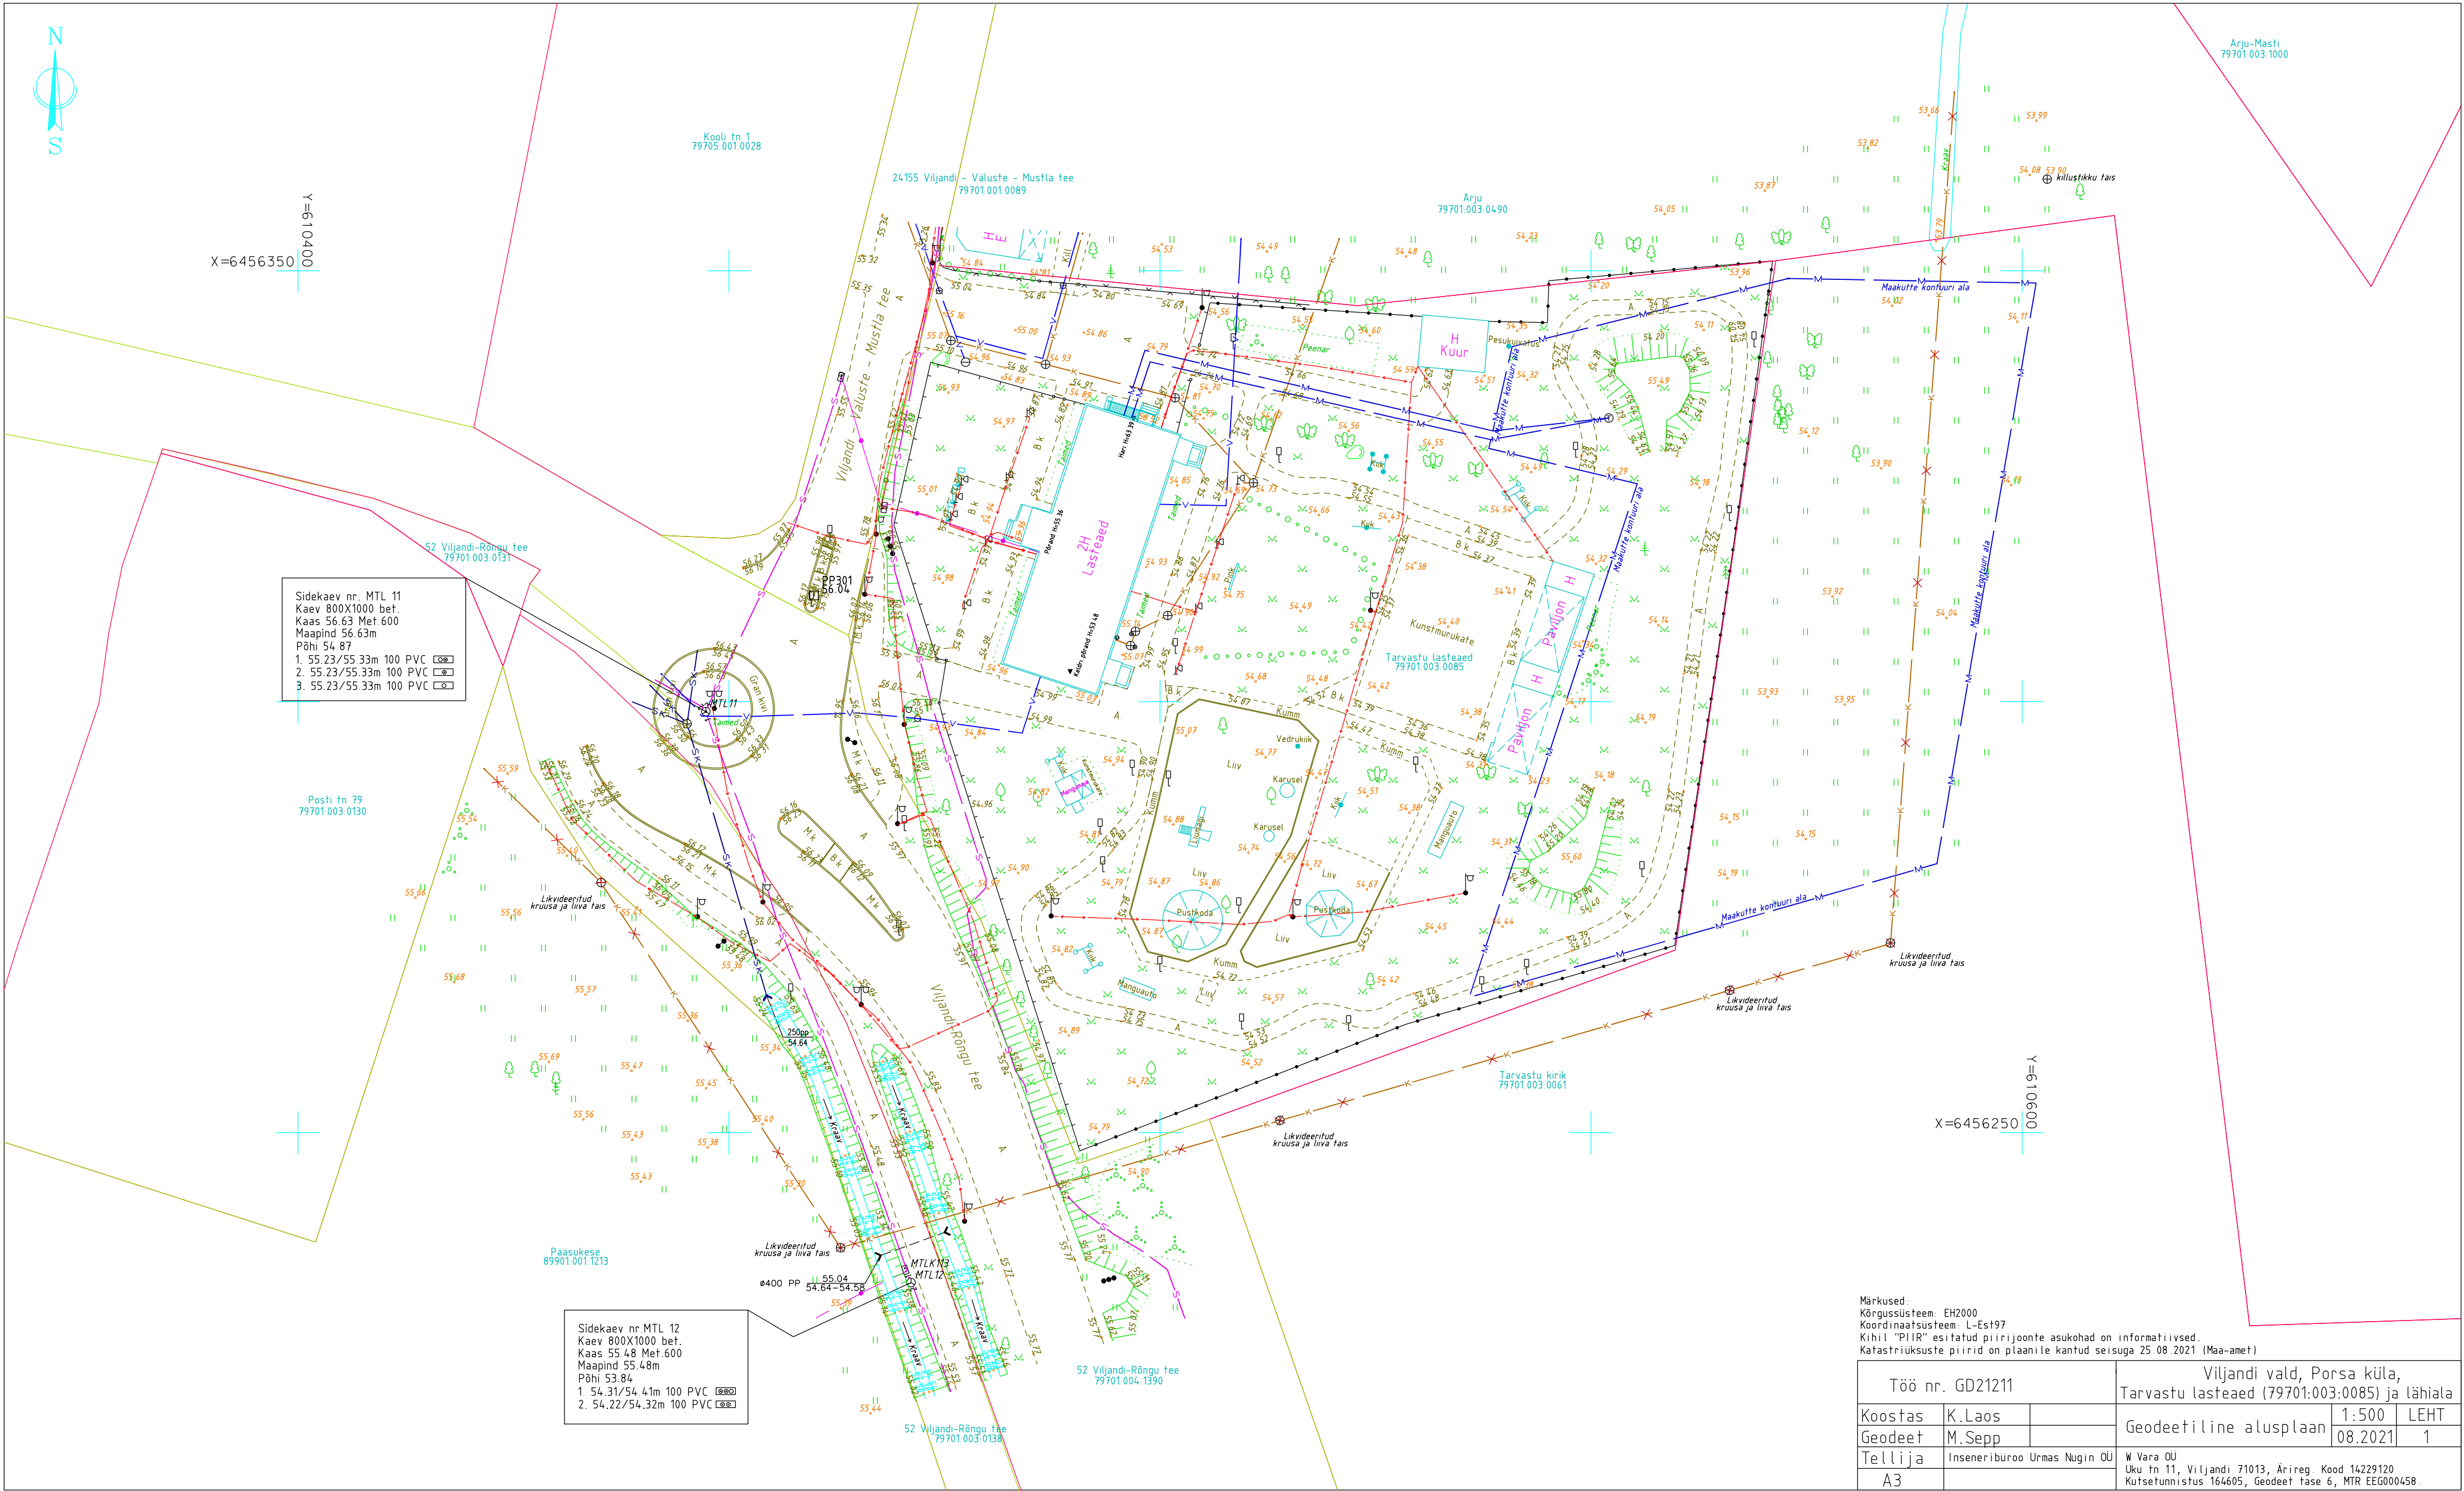

Märkused:
Kõrgussüsteem: EH2000
Koordinaatsüsteem: L-Est97
Kihil "PIIR" esitatud piirjoonte asukohad on informatiivsed.
Katastrituksuste piirid on plaanile kantud seisuga 25.08.2021 (Maa-amet)

Töö nr. GD21211		Viljandi vald, Porsa küla, Tarvastu lasteaiad (79701:003:0085) ja lähiala		
Koostas	K.Laos	Geodeetiline alusplaan	1:500	LEHT
Geodeet	M.Sepp		08.2021	1
Telliija	Inseneribüroo Urmas Nugin OU	W Vara OU Uku tn 11, Viljandi 71013, Ärireg. Kood 14229120 Kutsetunnistus 164605, Geodeet fase 6, MTR EEO000458.		
A3				