
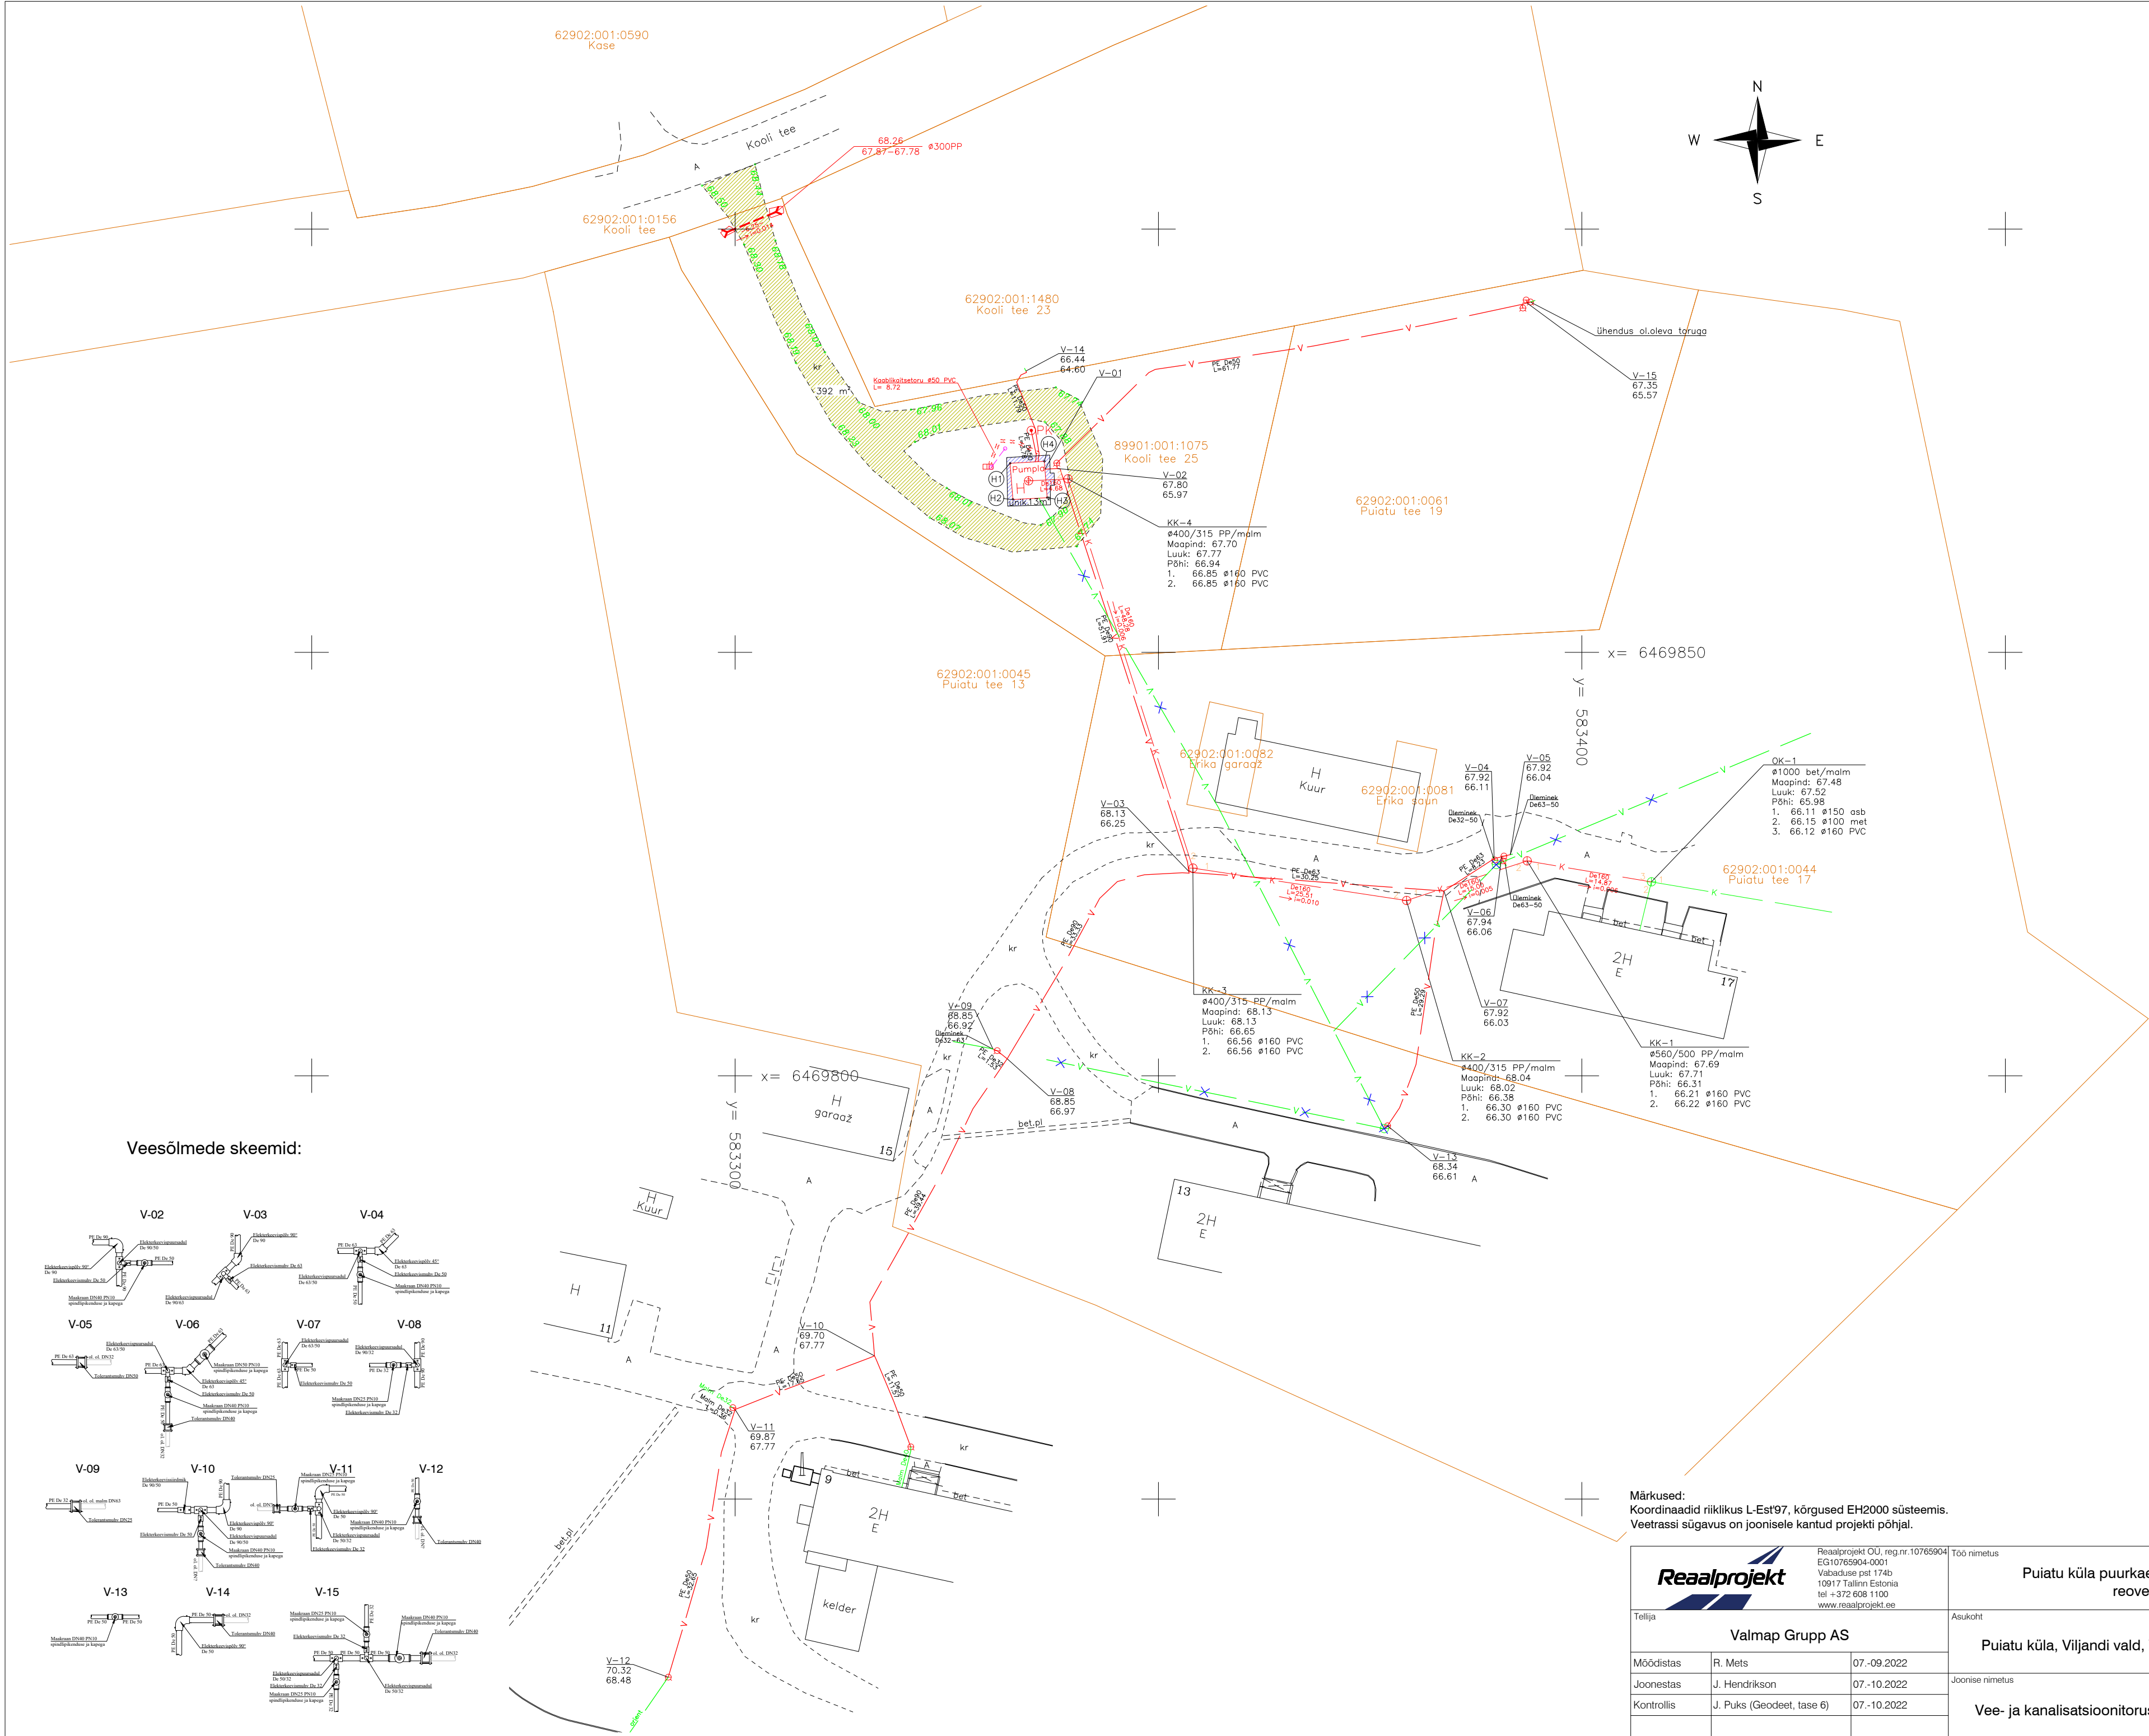


Veesõlmede skeemid:

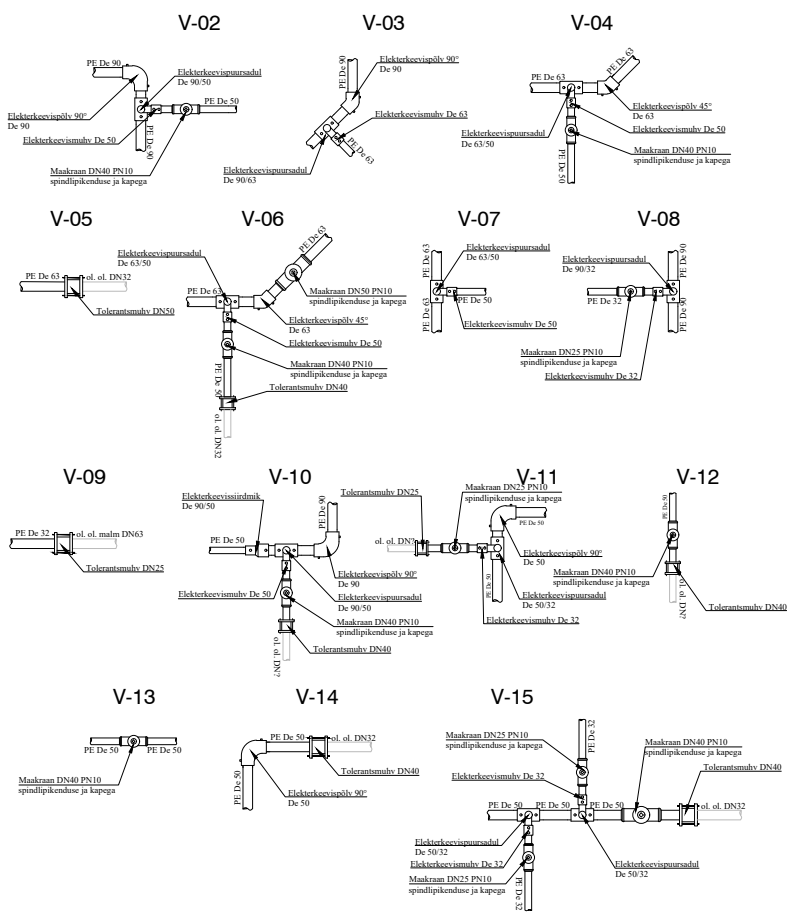

Pumpla koordinaadid:

Nimi	X	Y
H1	6469872.335	583332.464
H2	6469868.055	583332.800
H3	6469868.279	583336.859
H4	6469872.559	583336.523

Kanalisatsioonikaevude koordinaadid:

Nimi	X	Y
OK-1	6469822.900	583408.200
KK-1	6469825.375	583393.536
KK-2	6469820.894	583379.269
KK-3	6469824.517	583354.065
KK-4	6469870.494	583339.317
PUMPLA	6469870.266	583334.643

Veesõlmede koordinaadid:

Nimi	X	Y
V-01	6469871.643	583336.595
V-02	6469871.718	583338.030
V-03	6469824.151	583353.578
V-04	6469825.651	583389.647
V-05	6469826.113	583391.542
V-06	6469825.859	583390.530
V-07	6469821.813	583383.722
V-08	6469802.011	583332.196
V-09	6469803.146	583330.459
V-10	6469796.907	583316.471
V-11	6469790.580	583299.999
V-12	6469728.971	583292.114
V-13	6469794.100	58377.043
V-14	6469893.254	583334.342
V-15	6469891.288	583393.506
puurkaev	6469876.211	583334.965

Kasutatud materjalid:

Kanalisatsioonitoru Ø160 PVC	108,34 jm
Veetoru De90 PE	124,68 jm
Veetoru De63 PE	40,28 jm
Veetoru De50 PE	168,49 jm
Veetoru De32 PE	2,14 jm
Truup Ø300 PL	6,25 jm
Kaabitsetoru Ø50 PVC	8,72 jm
Juurdepiäsusutee	392 m²

Märkused:
Koordinaadid riiklikus L-Est97, kõrgused EH2000 süsteemis.
Veetrassi sügavus on joonisele kantud projekti põhjal.

		Reaalprojekt OÜ, reg.nr.10765904 EG10765904-0001 Vabaduse pst 174b 10917 Tallinn, Estonia tel +372 608 1100 www.reaalprojekt.ee		Too nimetus Puiatu küla puurkaev-pumpla ja veetrassi ehitus, rooveepuhasti ehitus			
Tellija		Valmap Grupp AS		Asukoht		Töö nr	
				Puiatu küla, Viljandi vald, Viljandi maakond		G22074	
Möödistas		R. Mets	07.-09.2022	Joonise nimetus		Mõõtkava	
Joonestas		J. Hendrikson	07.-10.2022			M 1:500	
Kontrollis		J. Puks (Geodeet, tase 6)	07.-10.2022	Vee- ja kanalisatsioonitorustiku teostusjoonis		Joonise nr	
						1	