


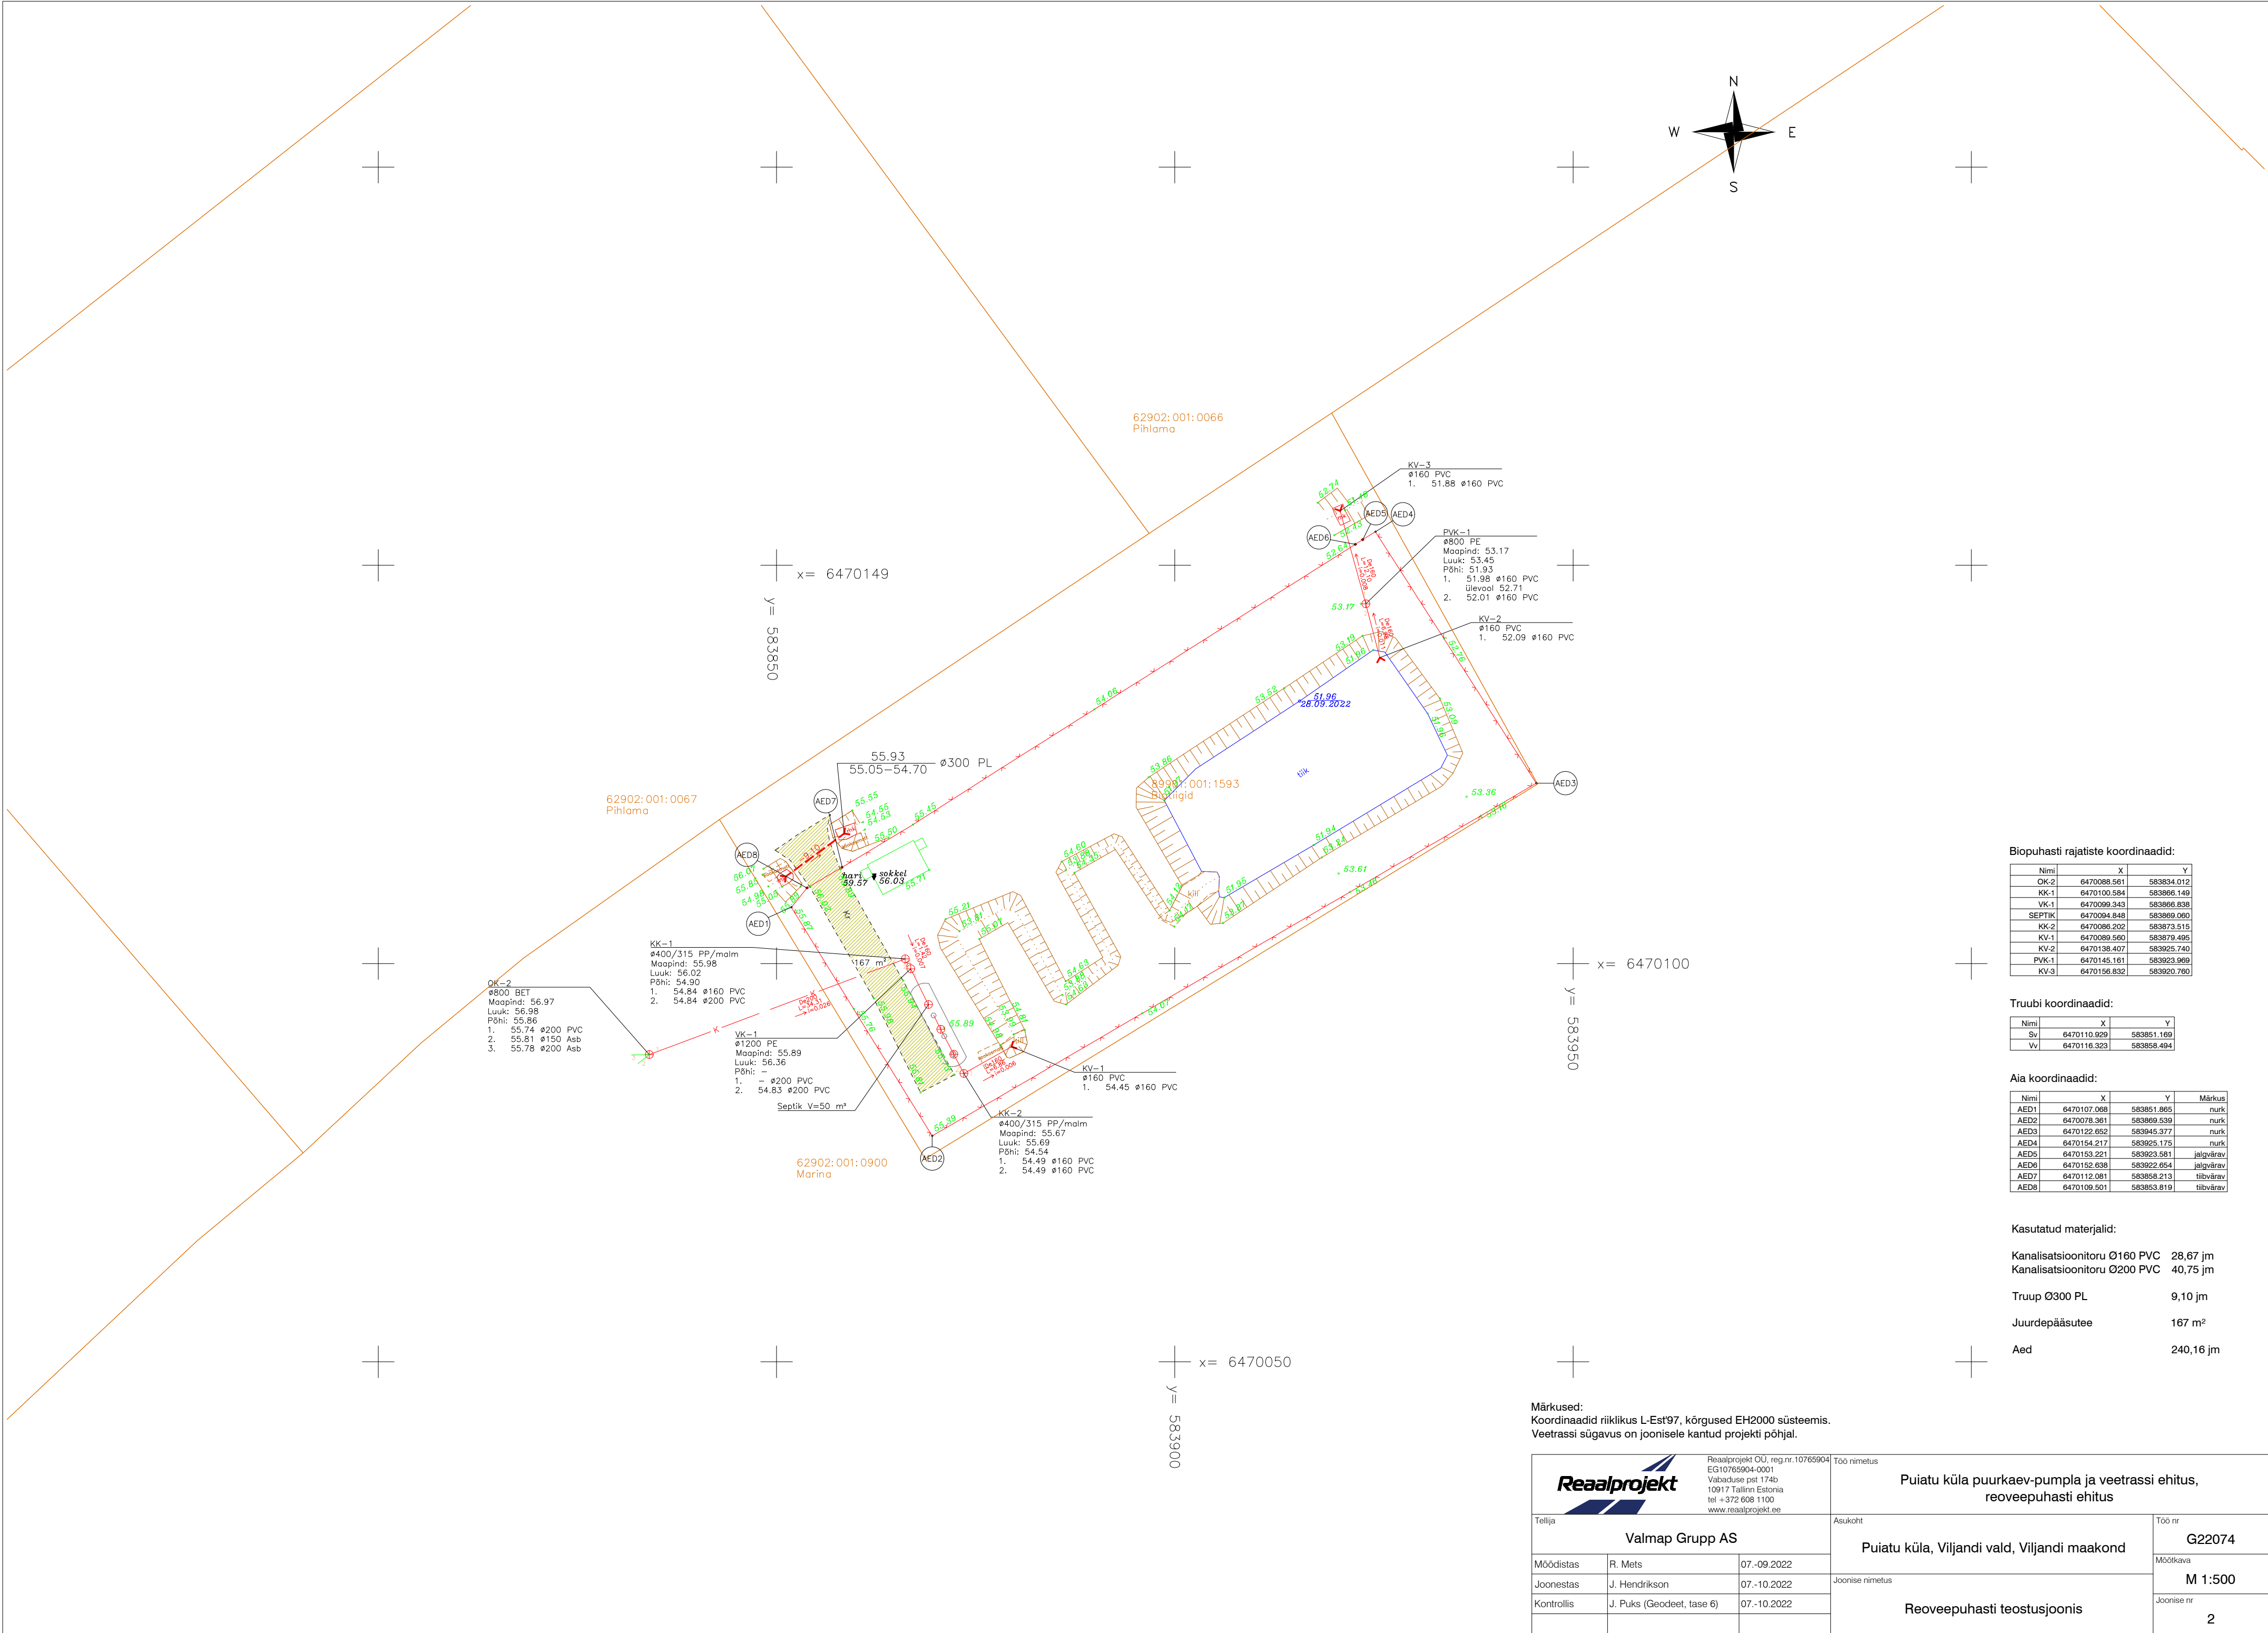

Biopuhasti rajatiste koordinaadid:

Nimi	X	Y
OK-2	6470088.561	583834.012
KK-1	6470100.584	583866.149
VK-1	6470099.343	583866.838
SEPTIK	6470094.848	583869.060
KK-2	6470086.202	583873.515
KV-1	6470089.560	583879.495
KV-2	6470138.407	583925.740
PVK-1	6470145.161	583923.969
KV-3	6470156.832	583920.760

Truubi koordinaadid:

Nimi	X	Y
Sv	6470110.929	583851.169
Vv	6470116.323	583858.494

Aia koordinaadid:

Nimi	X	Y	Märkus
AED1	6470107.066	583851.885	nurk
AED2	6470078.361	583869.539	nurk
AED3	6470122.652	583945.377	nurk
AED4	6470154.217	583925.175	nurk
AED5	6470153.221	583923.581	jalgvärav
AED6	6470152.638	583922.054	jalgvärav
AED7	6470112.081	583858.213	tiibvärav
AED8	6470109.501	583853.819	tiibvärav

Kasutatud materjalid:

Kanalisatsioonitoru Ø160 PVC	28,67 jm
Kanalisatsioonitoru Ø200 PVC	40,75 jm
Truup Ø300 PL	9,10 jm
Juurdepääsutee	167 m²
Aed	240,16 jm

Märkused:
Koordinaadid riiklikus L-Est97, kõrgused EH2000 süsteemis.
Veetrassi sügavus on joonisele kantud projekti põhjal.

Reaalprojekt Reaalprojekt OÜ, reg.nr.10765904 EG10765904-0001 Vabaduse pst 174b 10917 Tallinn, Estonia tel +372 608 1100 www.reaalprojekt.ee	Too nimetus Puiatu küla puurkaev-pumpla ja veetrassi ehitus, reoveepuhasti ehitus	
Tellija Valmap Grupp AS	Asukoht Puiatu küla, Viljandi vald, Viljandi maakond	Töö nr G22074
Möödistas R. Mets	07.-09.2022	Möötkava M 1:500
Joonestab J. Hendrikson	07.-10.2022	Joonise nimetus
Kontrollis J. Puks (Geodeet, tase 6)	07.-10.2022	Reoveepuhasti teostusjoonis
		Joonise nr 2