


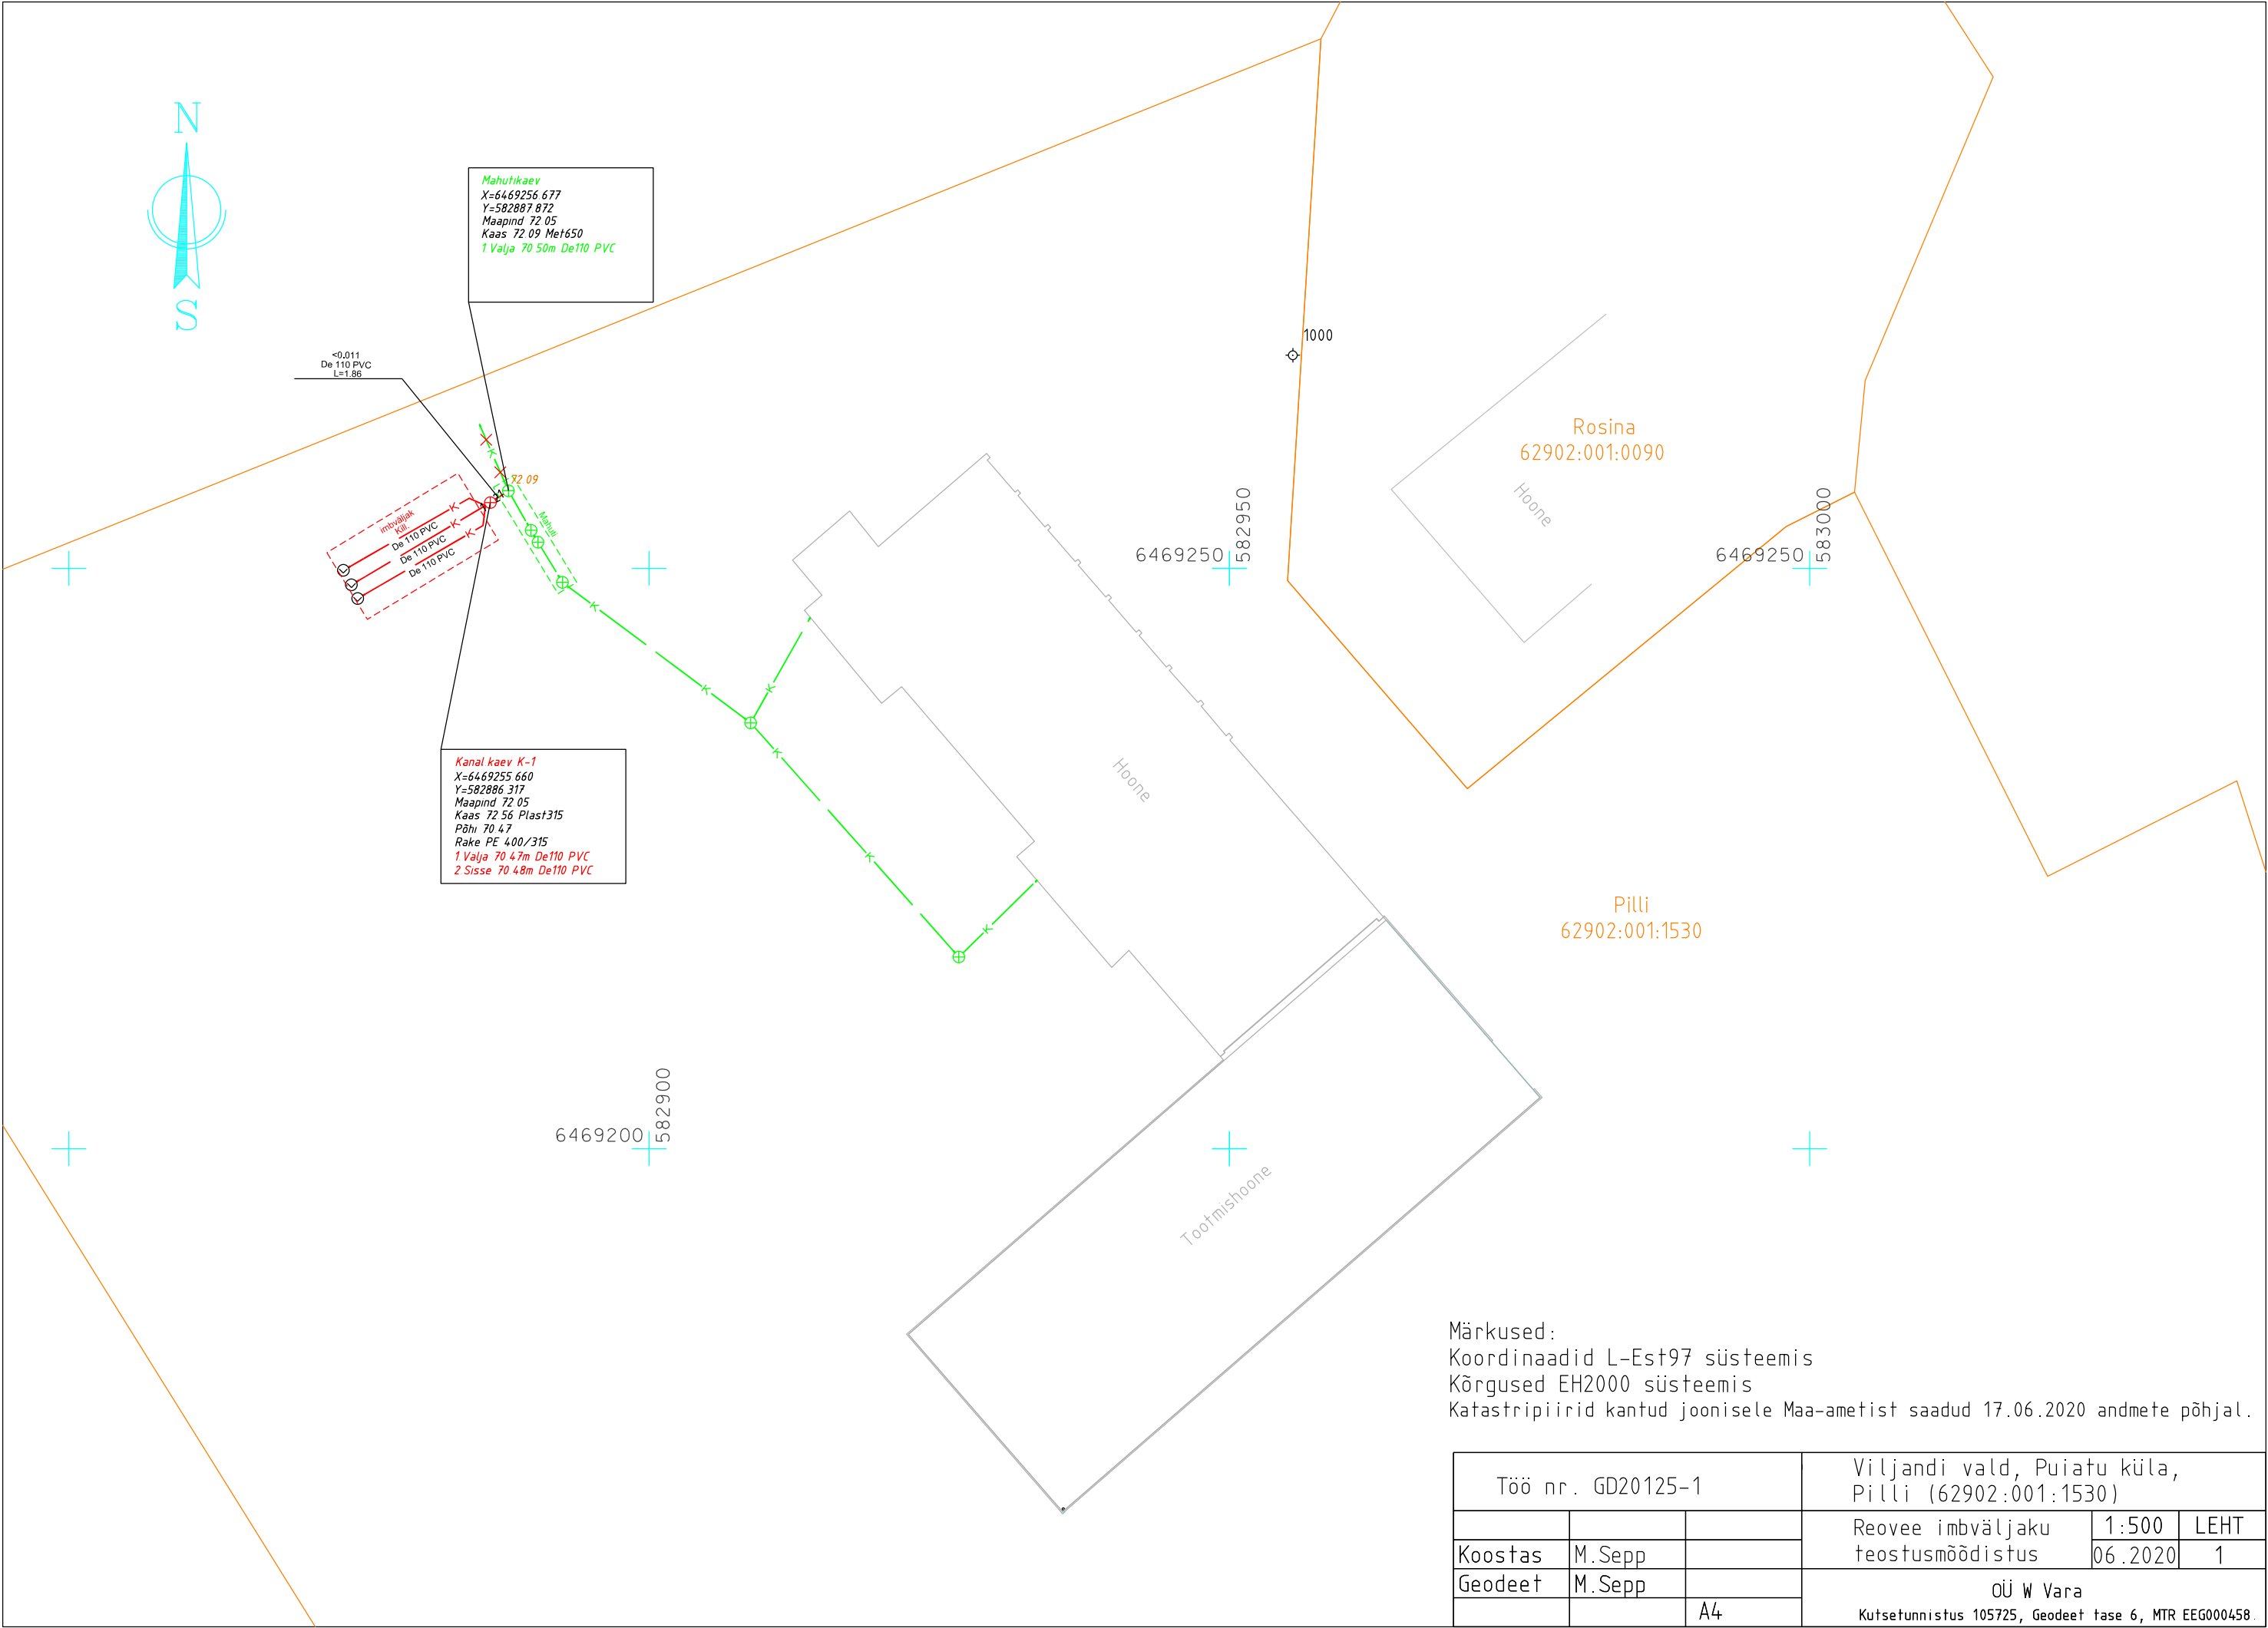

Märkused:
Koordinaadid L-Est97 süsteemis
Kõrgused EH2000 süsteemis
Katastripiirid kantud joonisele Maa-ametist saadud 17.06.2020 andmete põhjal.

Töö nr. GD20125-1			Viljandi vald, Puiatu küla, Pilli (62902:001:1530)		
Koostas	M.Sepp		Reovee imväljaku teostusmöödistus	1:500 06.2020	LEHT 1
			Geodeet	M.Sepp	
		A4	OÜ W Vara Kutsetunnistus 105725, Geodeet tase 6, MTR EEG000458.		