


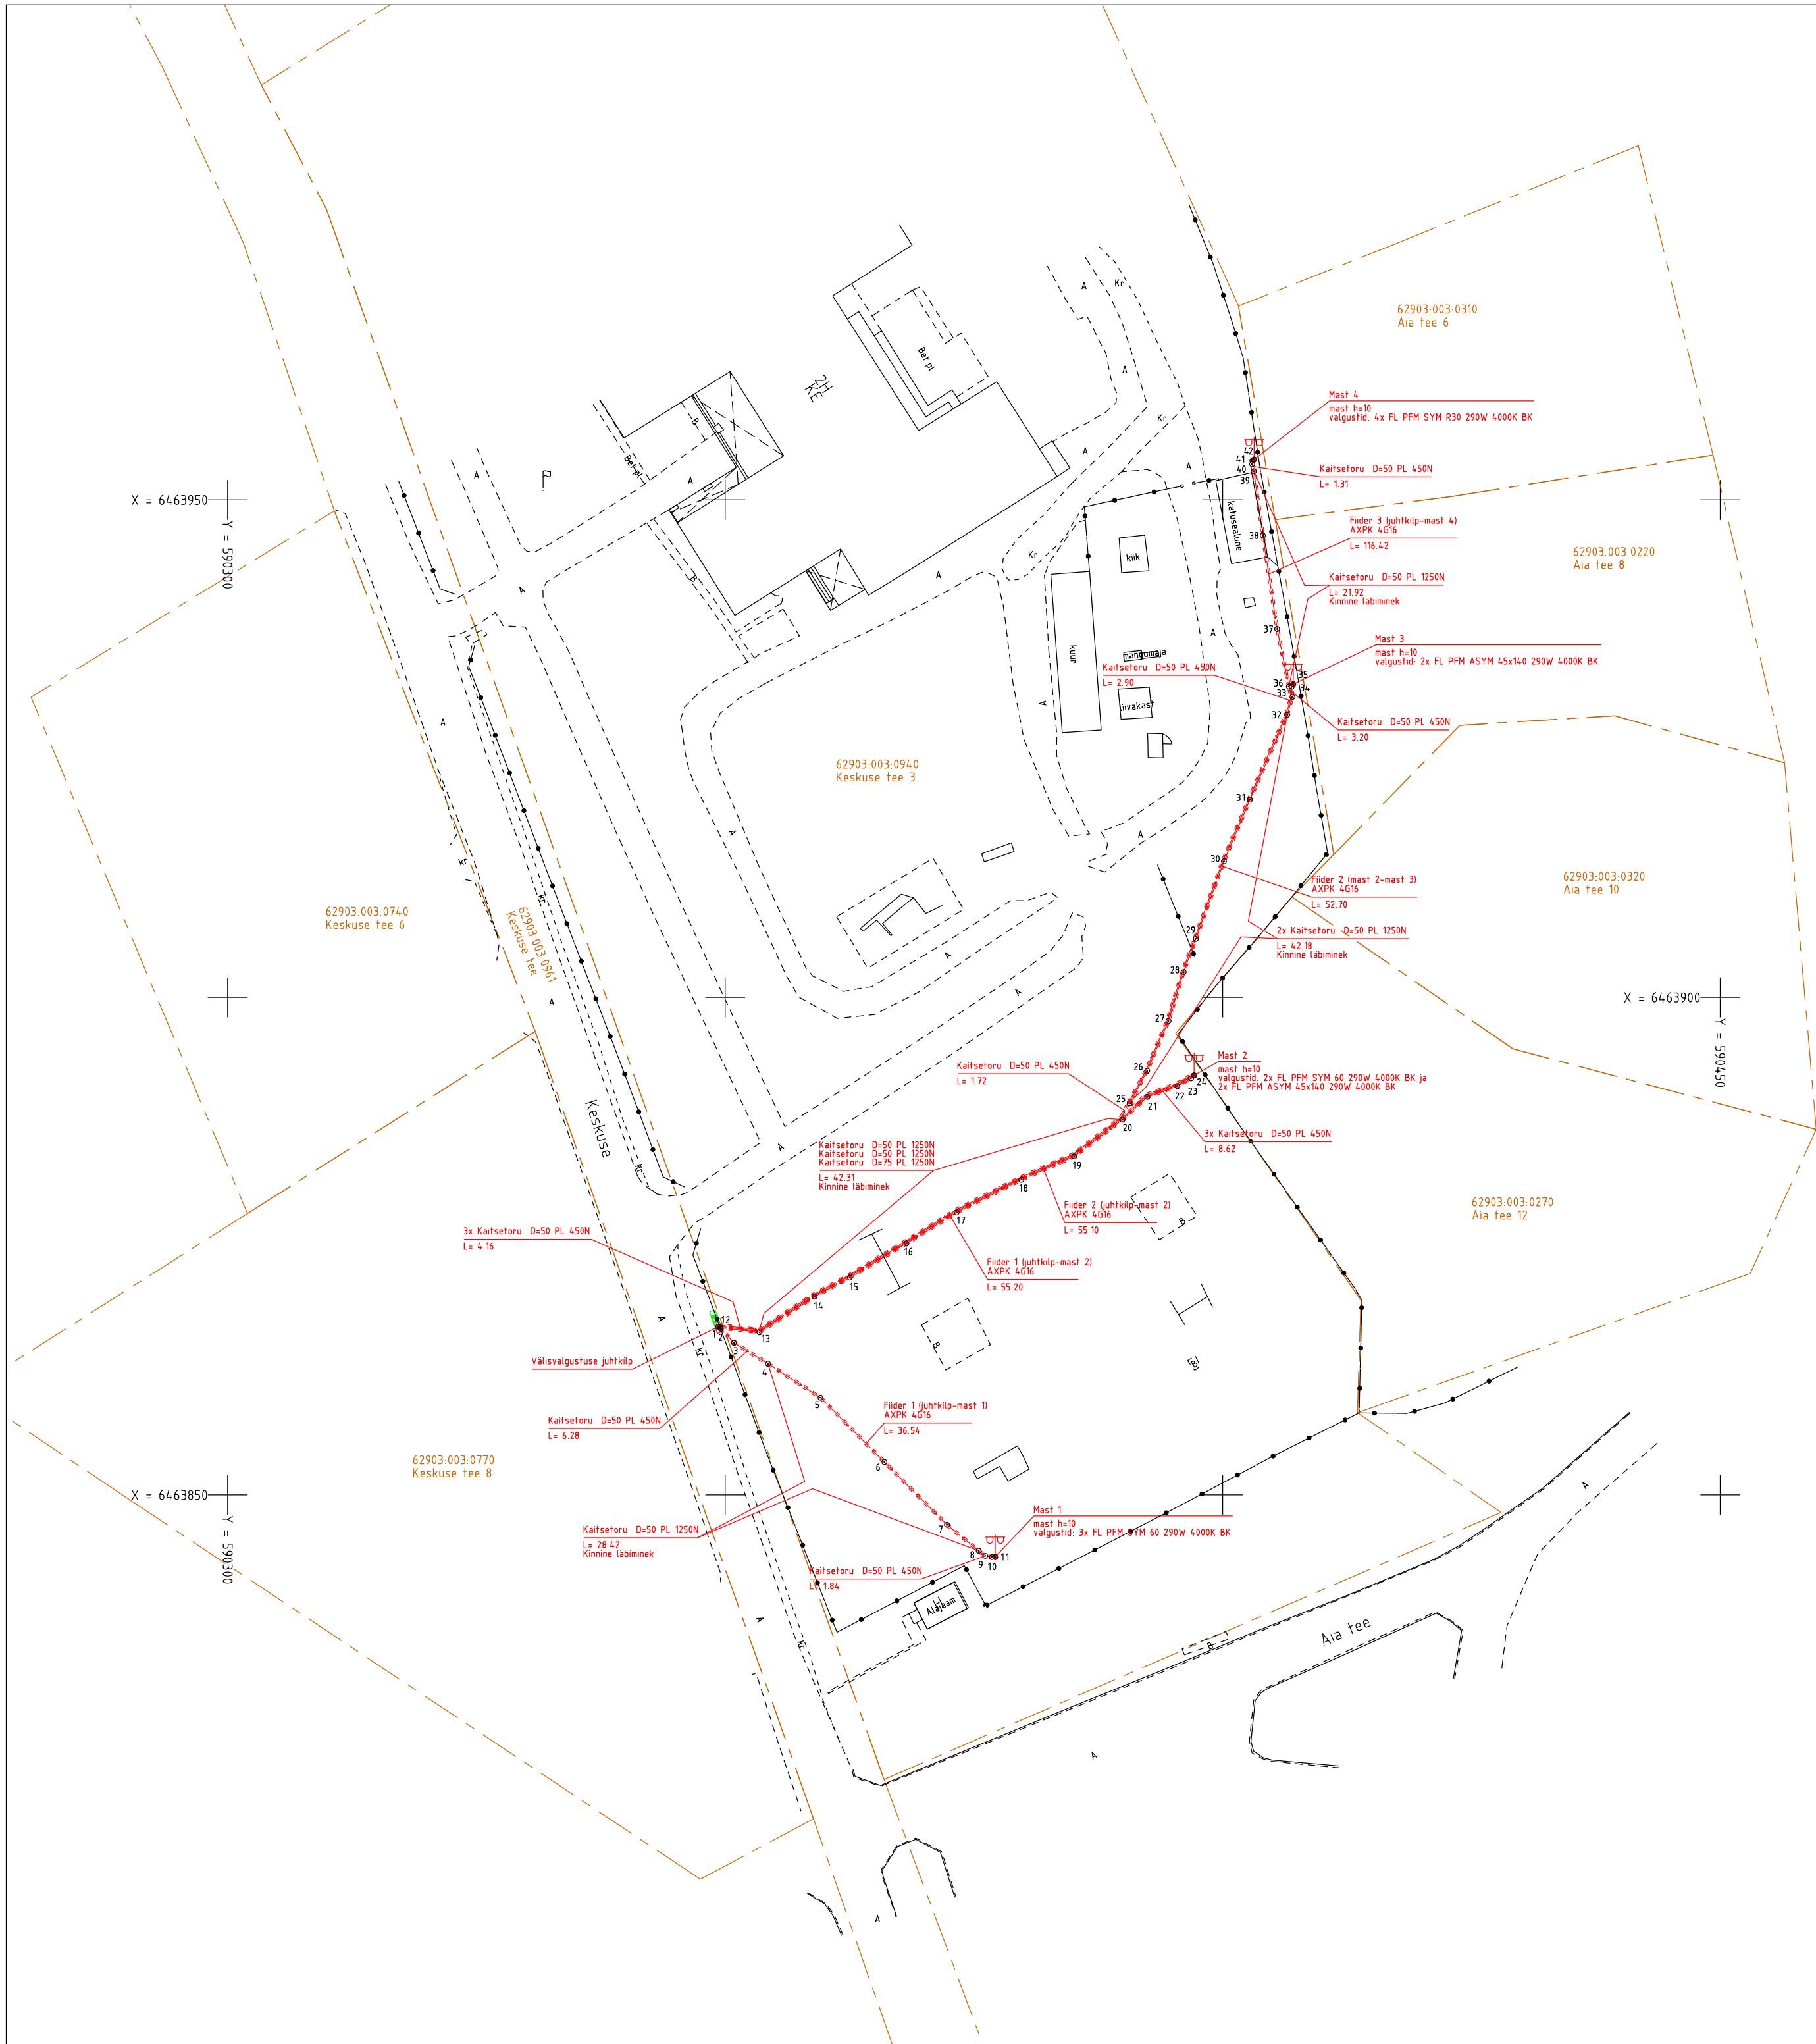

Punkti nr	Koordinaadid		Liinirajalise sugavuse maapinnast (m)	Liinirajalise kõrgus (EH-2000 süsteem) (m)	Märkused
	x	y			
1	6463866	90	590349	29	-
2	6463866	69	590349	57	0.55
3	6463865	30	590350	88	0.60
4	6463863	19	590354	30	0.55
5	6463859	78	590359	58	0.90
6	6463853	31	590366	00	0.70
7	6463847	01	590372	29	0.70
8	6463844	39	590375	47	0.65
9	6463843	88	590376	13	0.75
10	6463843	77	590376	79	0.85
11	6463843	77	590377	13	-
12	6463866	81	590349	52	0.55
13	6463866	35	590353	45	1.00
14	6463869	92	590358	98	1.55
15	6463871	84	590362	52	1.60
16	6463875	28	590368	22	1.55
17	6463878	40	590373	26	2.00
18	6463881	69	590379	76	1.95
19	6463884	02	590385	07	1.10
20	6463887	71	590389	91	0.85
21	6463890	01	590392	43	0.70
22	6463891	08	590395	44	0.70
23	6463891	88	590396	81	1.05
24	6463892	18	590397	13	-
25	6463889	37	590390	65	1.15
26	6463892	62	590392	41	0.95
27	6463897	64	590394	55	1.00
28	6463902	55	590396	07	1.30
29	6463905	88	590397	29	1.45
30	6463913	67	590400	12	1.45
31	6463919	88	590402	73	0.95
32	6463928	40	590406	48	0.50
33	6463930	19	590407	00	0.50
34	6463931	24	590406	92	0.85
35	6463931	48	590407	08	-
36	6463931	25	590406	64	0.85
37	6463937	02	590405	47	0.85
38	6463946	43	590404	03	1.00
39	6463952	87	590403	13	0.50
40	6463953	60	590402	95	0.70
41	6463953	94	590402	97	0.80
42	6463954	06	590403	16	-

MÄRKUSED:
Kõrgused EH2000 süsteemis
Koordinaadid L-EST97 süsteemis. Ehituse teostanud Empower AS.
Plaanil kajastatud piirid Maa-ameti andmete põhjal seisuga 20.07.2021. (kihil "PIIR" esitatud piirjoonte asukohad on informatiivsed)

Too nr.	5890T	Objekt:	Viljandi maakond, Viljandi vald, Ramsi alevik, Keskuse Tee 3. Lasteaia välisvalgustus	Koostatud:	26.07.2021
Objekti aadress		Mõõtkaava	1:500	Leht	1
Koostas	M.Sepp	Joonis:	Elektrirajatise teostusjoonis	fail:	5890T Lasteaed TV
Kontrollis	H.Jürmann				

