


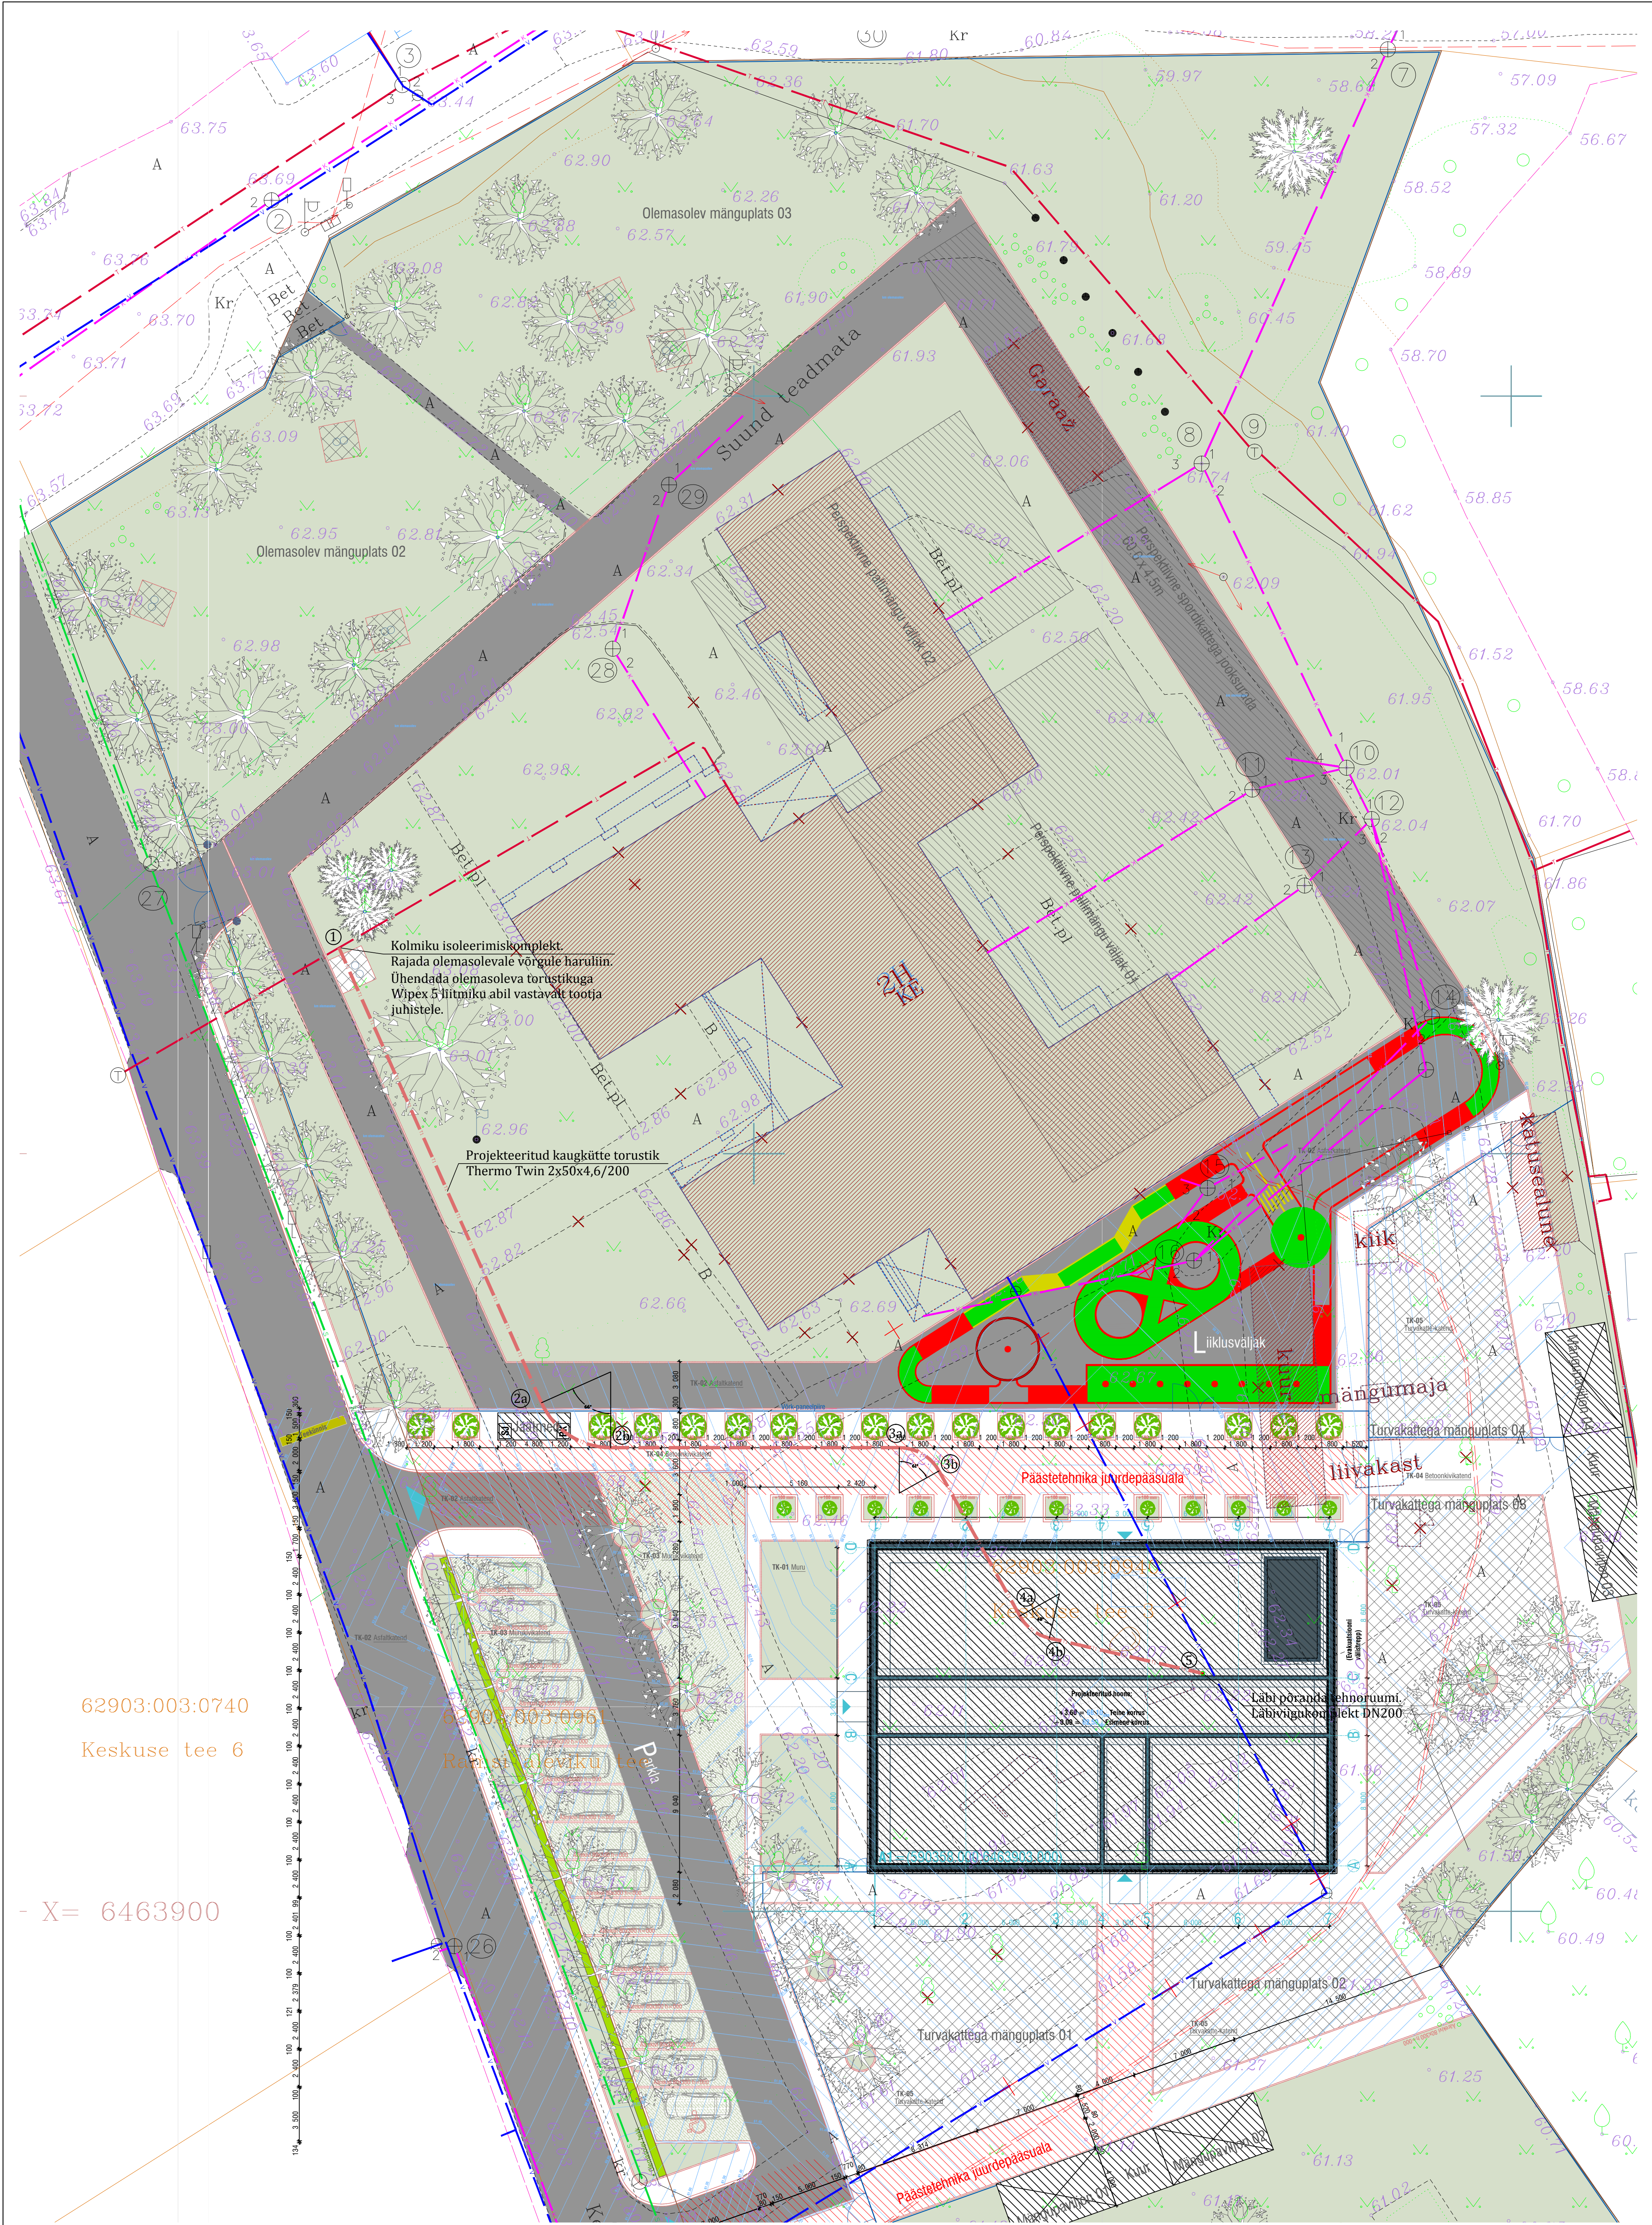

62903:003:0740
Keskuse tee 6

- X= 6463900

Märkused:
1. Plaan koostatud L-EST 97 koordinaatide süsteemis.
2. Kõrgused määratud Balti süsteemis.

- Tingimärkid:
- krundipiir
 - olemasolev sidetrass
 - olemasolev veetrass
 - olemasolev kanalatsioon
 - olemasolev m/p õhuliin r/p mastiga
 - olemasolev tinavavalgusti mastiga
 - projekteeritud soojustrass
 - liivadeeritav trass

ESPLAN		OÜ Esplan, rg-kood 10458912 Kopli 72 10412 Tallinn		+372 660 0750 info@esplan.ee www.esplan.ee	EP10458912-0001 EP10458912-0001 EP10458912-0001	ELK000024 EEP003322 E 62b/2011	© Autorõõlgereid kaitsitud Joonistuse kasutamine ja levitamine ilma loata keelatud
Vastutav spetsialist E. Seine	Tellijä Viljandi Vallavalitsus	Töö nr. Staadium 1510.TP				Mõõdava 1:200	
Projekteerija E. Seine	Töö nimetus / Address Ramsi lasteaia projekteerimine	Formaat A1				Joonise nr SV-4-101	
Projekteerija	Keskuse tee 3, Ramsi alevik, Viljandi vald, Viljandimaa						
Kauplev 12.01.2016	Joonise nimetus Soojusvarustus. Kaugküte hoonesse						