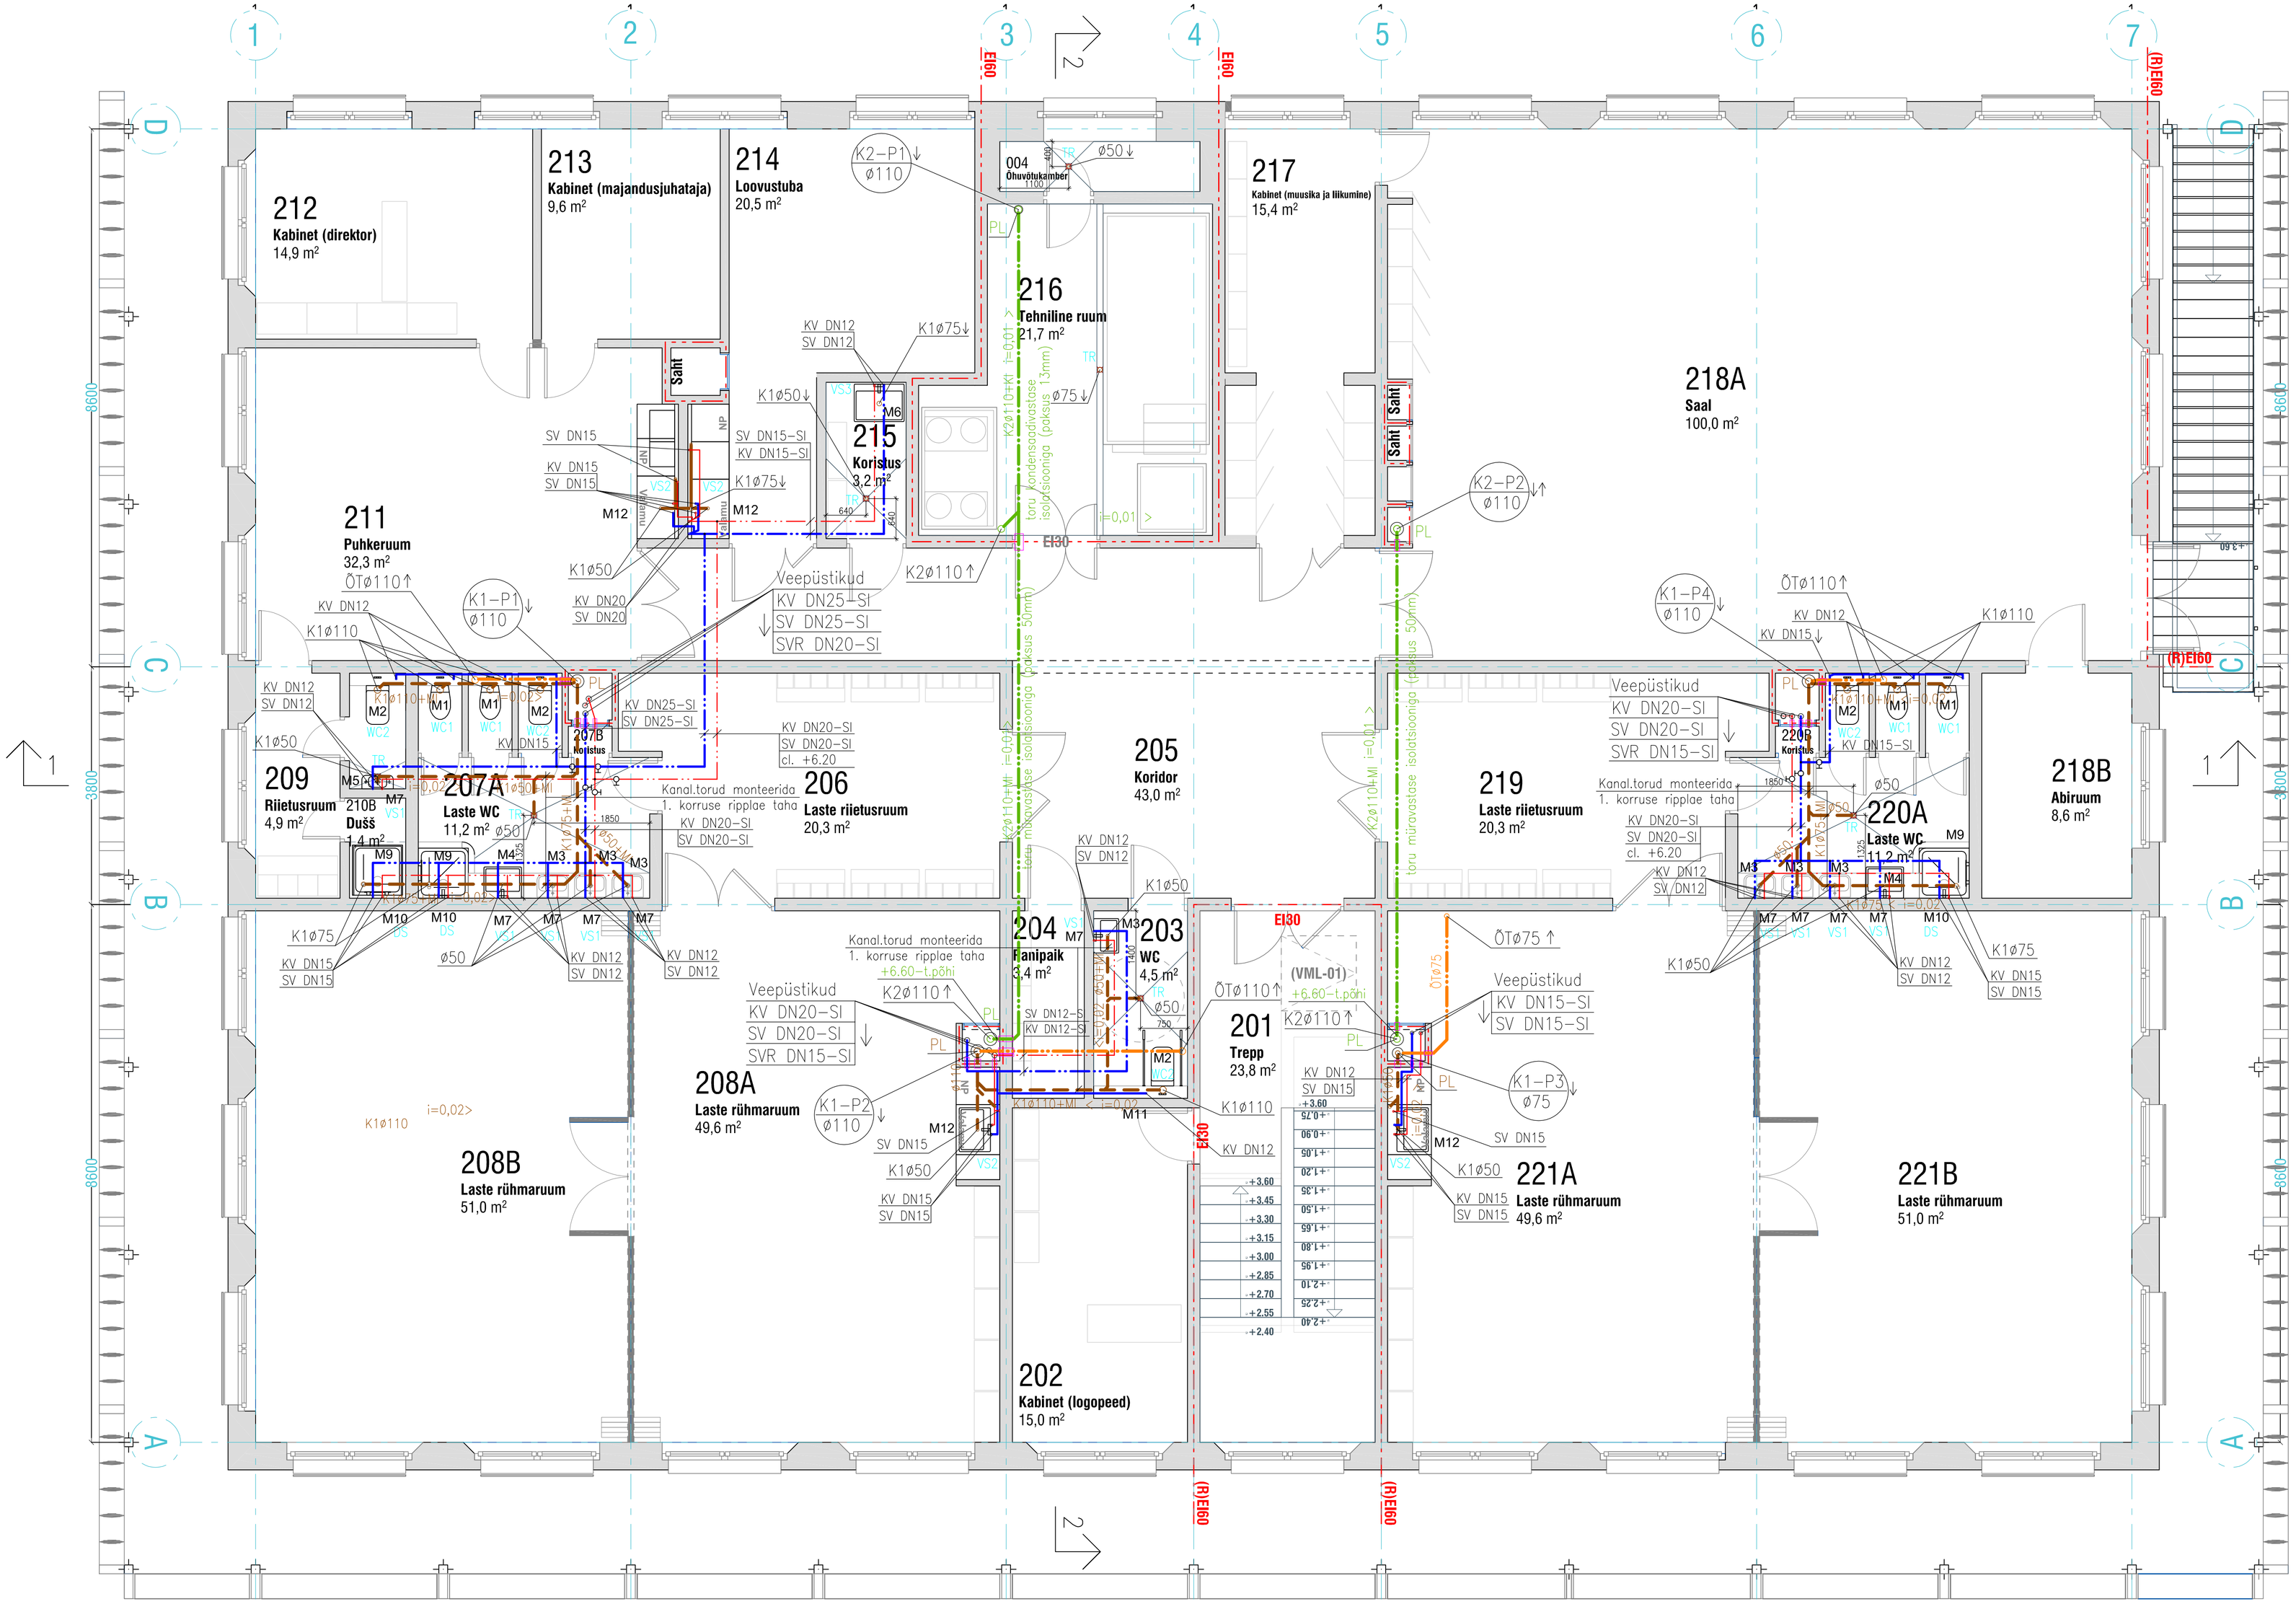

TINGMÄRGID:

KV	PROJEKTEERITAV KÜLM VESI
SV	PROJEKTEERITAV SOE VESI
SVR	SOOJAVEE TSIRKULATSIOON
K1	PROJEKTEERITAV REOVEEKANALISATSIOON
ÕT	PROJEKTEERITAV ÕHUSTUSTORU
K2	PROJEKTEERITAV SAJUVEEKANALISATSIOON KATUSELT
K1ø110 i=0,02 >	TORU LÄBIMÕÕT JA KALLE

PL	PUHASTUSLUUK PÜSTIKU ALAOSAS
ÕT	ÕHUTUSPÜSTIK (ÕHUTUSTORU)
K1–Prr De110	PROJEKTEERITAV REOVEE KANALISATSIOONIPÜSTIK
K2–Prr De110	PROJEKTEERITAV SADEMEVEE KANALISATSIOONIPÜSTIK
	TORUSTIKU LÄBIVIIK TULETÕKKEPIIRETEST

KASUTATUD JOONTE TÜÜPID:

	TORU PÕRANDA ALL
	TORU RIPPLAE TAGA
	TORU LAE ALL
	TORU PÕRANDA PEAL

SAN.SEADMETE TINGMÄRGID:

VS1	VALAMUSEGISTI TERMOSTAADIGA
VS2	KÖÖGIVALAMU SEGISTI
VS3	VALAMUSEGISTI KORISTAJA RUUMIS
DS	DUŠISEGISTI TERMOSTAADIGA
WC1	WC POTT (laste)
WC2	WC POTT
TR	TRAPP

Märkused:

1. Kanalisatsioonitorud ripplae taga peab olema müraisolatsiooniga
Isolatsioonikoorik kiivillast paksusega 50 mm
Veetorud tehnoruumis – kondensaadivastase isolatsiooniga paksusega 13 mm
2. Kõik magistraalsed veetorustikud kuuluvad isoleerimisele.
Soojusisolatsioon – kiivillast isolatsioonikoorikud (näit. Paroc PV-AE)
Isolatsiooni paksus torule de20–50mm:
vähemalt 13 mm külmaveetorule kondensaadivastu,
vähemalt 30 mm sooja– ja tsirkulatsioonitorule ripplagede taga,
50 mm sooja– ja tsirkulatsioonitorule tehnilistes ruumides.
3. Torustike kõrgusmärgid täpsustada paigaldusel kõigus.

TELLIJA	ESPLAN Arhitektuuri– ja inseneribüroo Kopli tn 72, Tallinn 110412				788.VK.02
OBJEKT	Ramsi lasteaia projekteerimine			Staadium	Leht / Lehti
				TP	1 / 1
Proj.juht	M.Maltsaar		12.01.2016	Veevarustus ja kanalisatsioon 2. korruse plaan M 1:50	
Projekteeris	I.Moseitšuk		12.01.2016		
Kontrollis	H.Hiiesalu		12.01.2016		

ELSTAR
ARTELLI TN.8C TALLINN 10621 , EESTI
Tel. 6681207, 6681208 info@elstar.ee