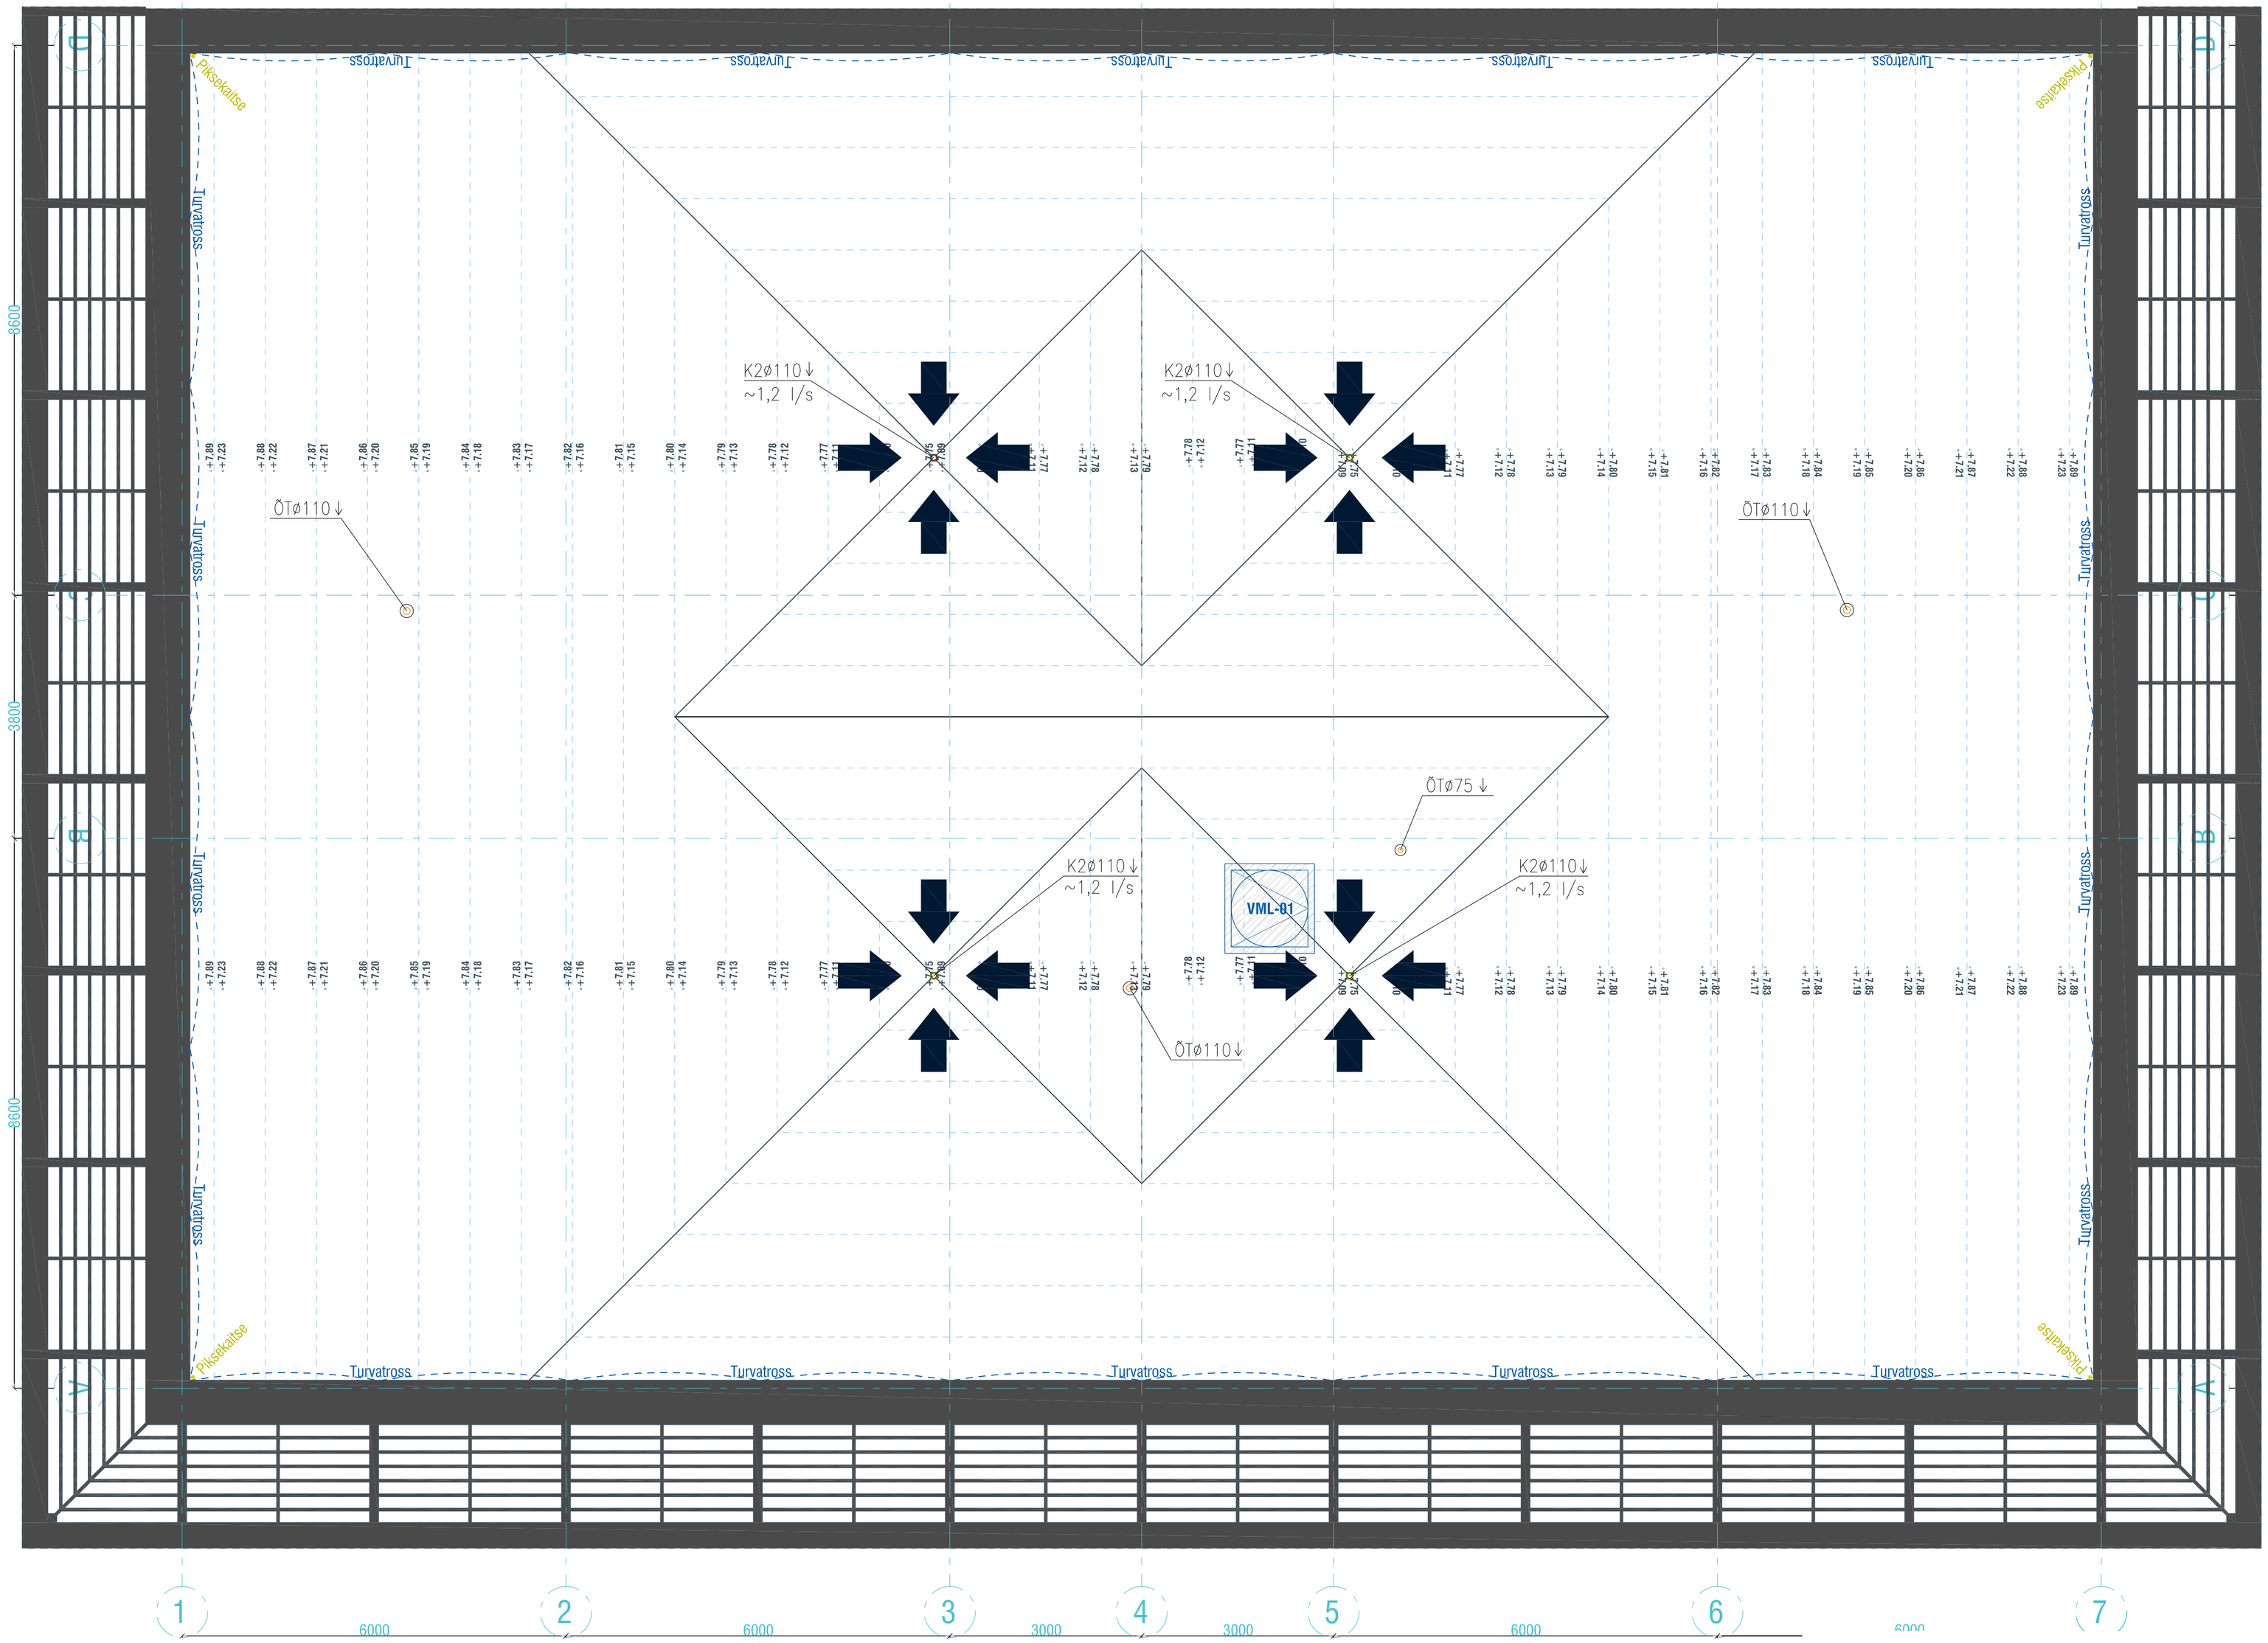

TINGMÄRGID:

ÕTø110↓ — ÕHUTUSTORU

K2ø110↓ — SAJUVEE ÄRAVOOL KATUSE LEHTRIST

TELLIJA	ESPLAN Arhitektuuri- ja inseneribüroo Kopli tn 72, Tallinn 110412			788.VK.03	
OBJEKT	Ramsi lasteaia projekteerimine			Staadium	Leht / Lehti
				TP	1 / 1
Proj.juht	M.Maltsaar		12.01.2016	Veevarustus ja kanalisatsioon Katuse plaan M 1:50	ELSTAR ARTELLI TN.8C TALLINN 10621 , EESTI Tel. 6681207, 6681208 info@elstar.ee
Projekteeris	I.Moseitšuk		12.01.2016		
Kontrollis	H.Hiiesalu		12.01.2016		