


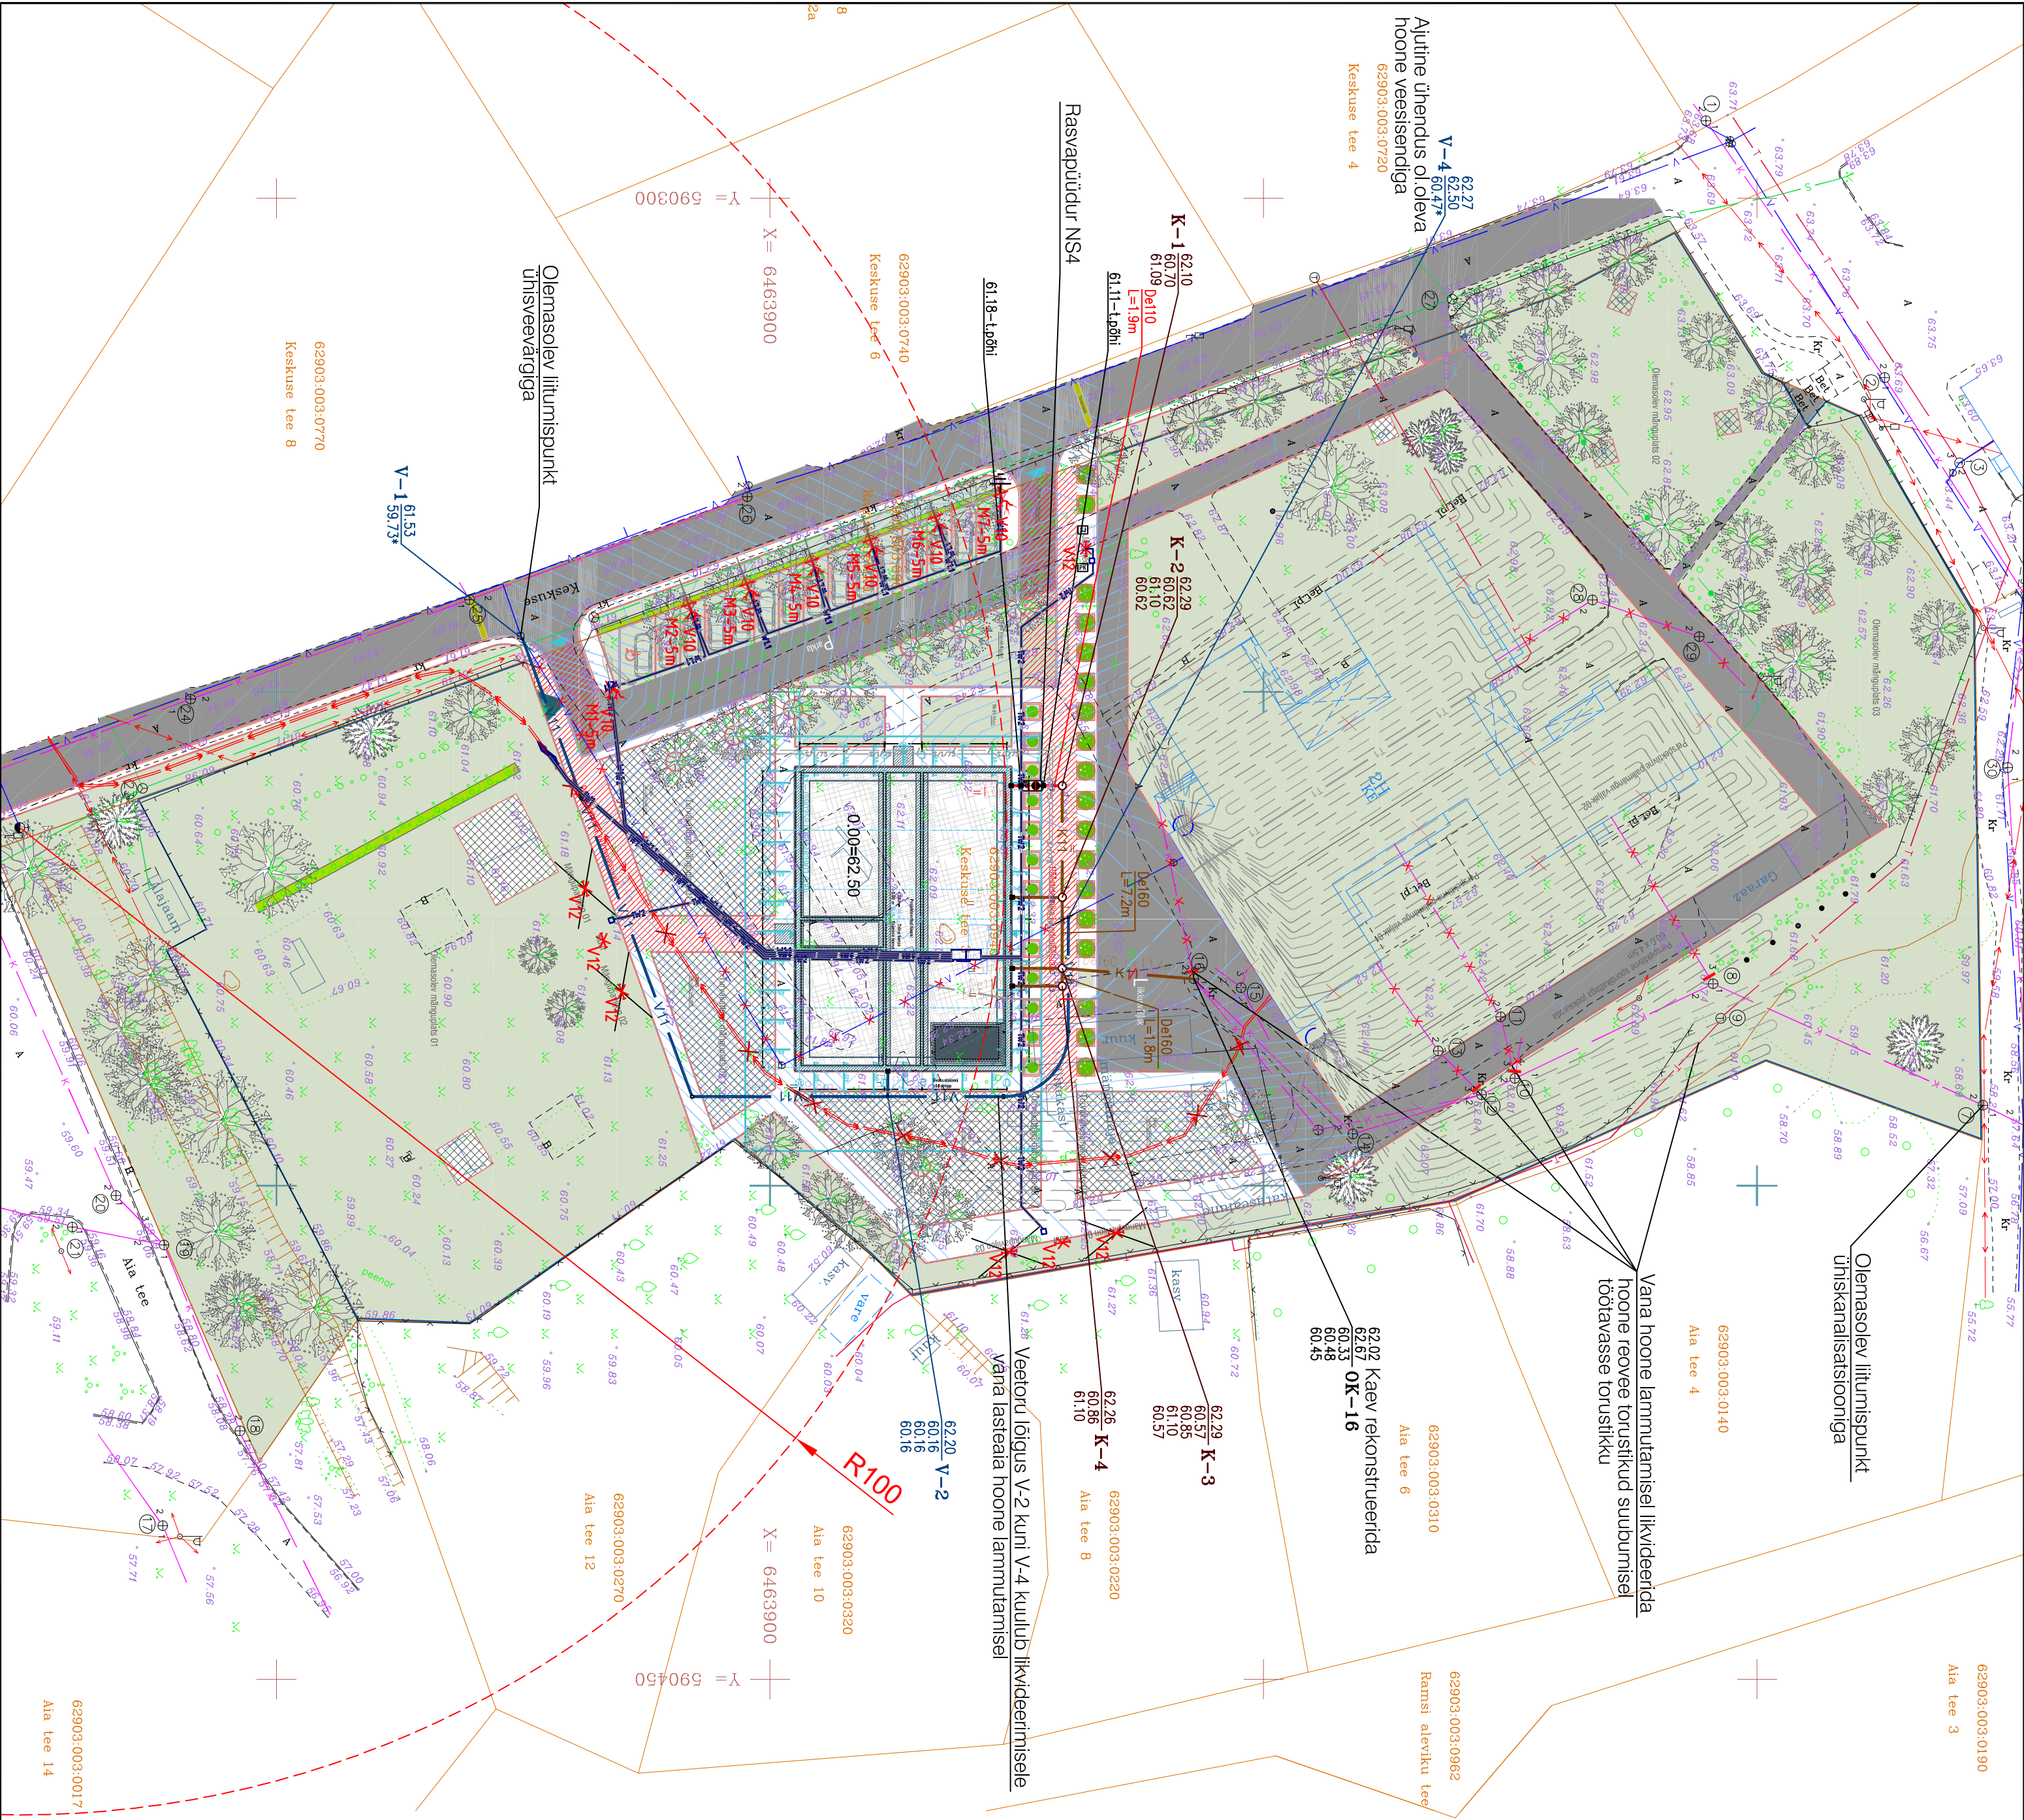

TINGMÄRGID

V11

PROJEKTEERITUD VEEVARUSTUSE KINNISTUTORUSTIK

K11

PROJEKTEERITUD REOVEEKANALISATSIOONI KINNISTUTORUSTIK

K3

PROJEKTEERITUD TEHNOLOOGILINE REOVEEKANALISATSIOONI KINNISTUTORUSTIK

OK

PROJEKTEERITUD REOVEE KANALISATSIOONI KAEV

X

LIKVIDEERITAV OBJEKT

/

PROJEKTEERITUD sidekanalisatsioon välisühendustele, 1x100mm sideitorudega

S11/75

PROJEKTEERITUD sidekanalisatsioon NV süsteemidele, 1x75mm sideitorudega

W2


PROJEKTEERITUD elektrivarustuse 1kV maakaabel

T1

PROJEKTEERITUD eelisoleeritud kaugkütetorusik

T1

PROJEKTEERITUD maakütte kontuur

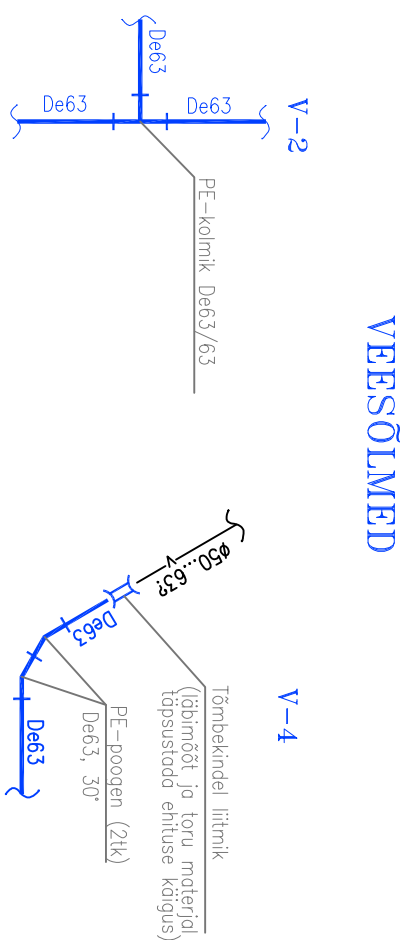

MÄRKUSED:

1. Geodeetiline alusplaan on koostatud Geodeesia 24 OÜ poolt, töö nr. 742-15, augustis 2015.a. Koordinaadid L-EEST 97 süsteemid, kõrgused Balti süsteemis.

TALLIN			
ESPLAN Arhitektuur- ja inseneribüroo			
Kopid to: 72, Tallinn, 10042			
OK:EXT	Ramsi lasteaia projekteerimine		Staudium
Proj:pln	M.Molitsaar	11.01.2016	Leht 1
Proj:tehn	S.Lukus	11.01.2016	Leht 3
Vee- ja kanalisatsioonivõrkude osandiplaan			
M 1:500			
ARTILU TÄR. TALLINN 10021, EESTI			
Tel. 6681207, 6681208 info@estplan.ee			

788.VK.01

ESTAR