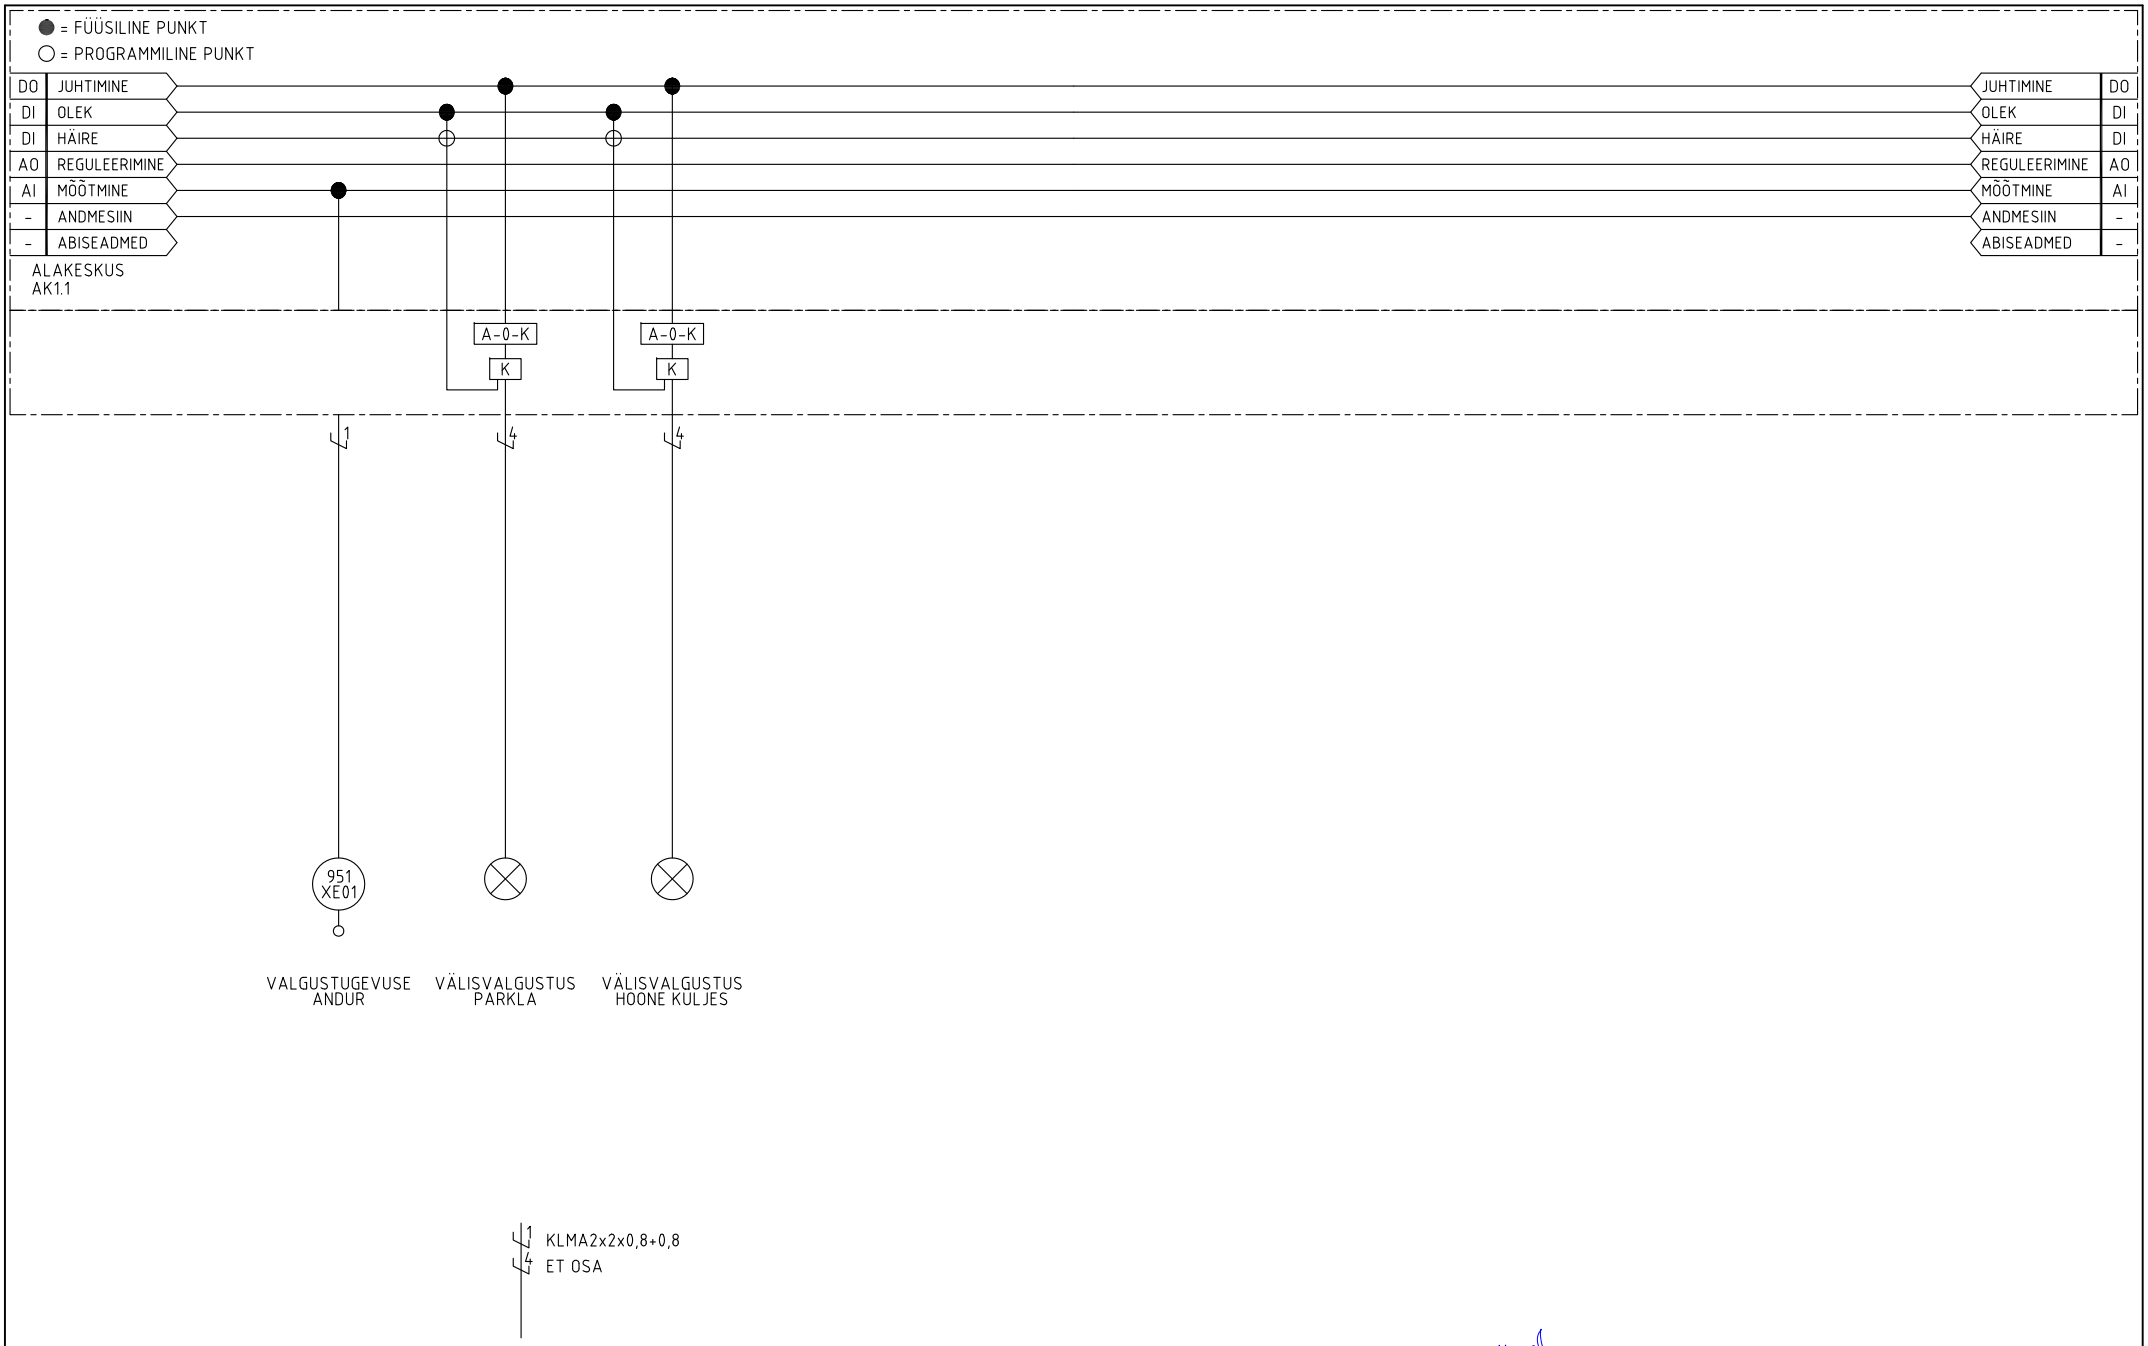


| | | | | | | | | |
|---|---|---|---|---|---|---|---|---|
| TELEALARM | OÜ TELEALARM<br>Pärnu mnt 102, Tallinn 11312<br>tel 6819 850<br>telealarm@telealarm.ee | CLIENT VILJANDI VALLAVALITSUS | TITLE VÄLISVALGUSTUSE FUNKTSIONAALSKEEM | DESIGN | M.POJO | Project | Drawing | Page | From |
| | | | | CHECK | R.PIUS | 1510__EA | EA-10 | 1 | 1 |
| | | PROJECT RAMSI LASTEAIA PROJEKTEERIMINE | | DATE | 24.11.2015 | | | | |
| | | | | VERS. | 01.12.2015 | | | | |