


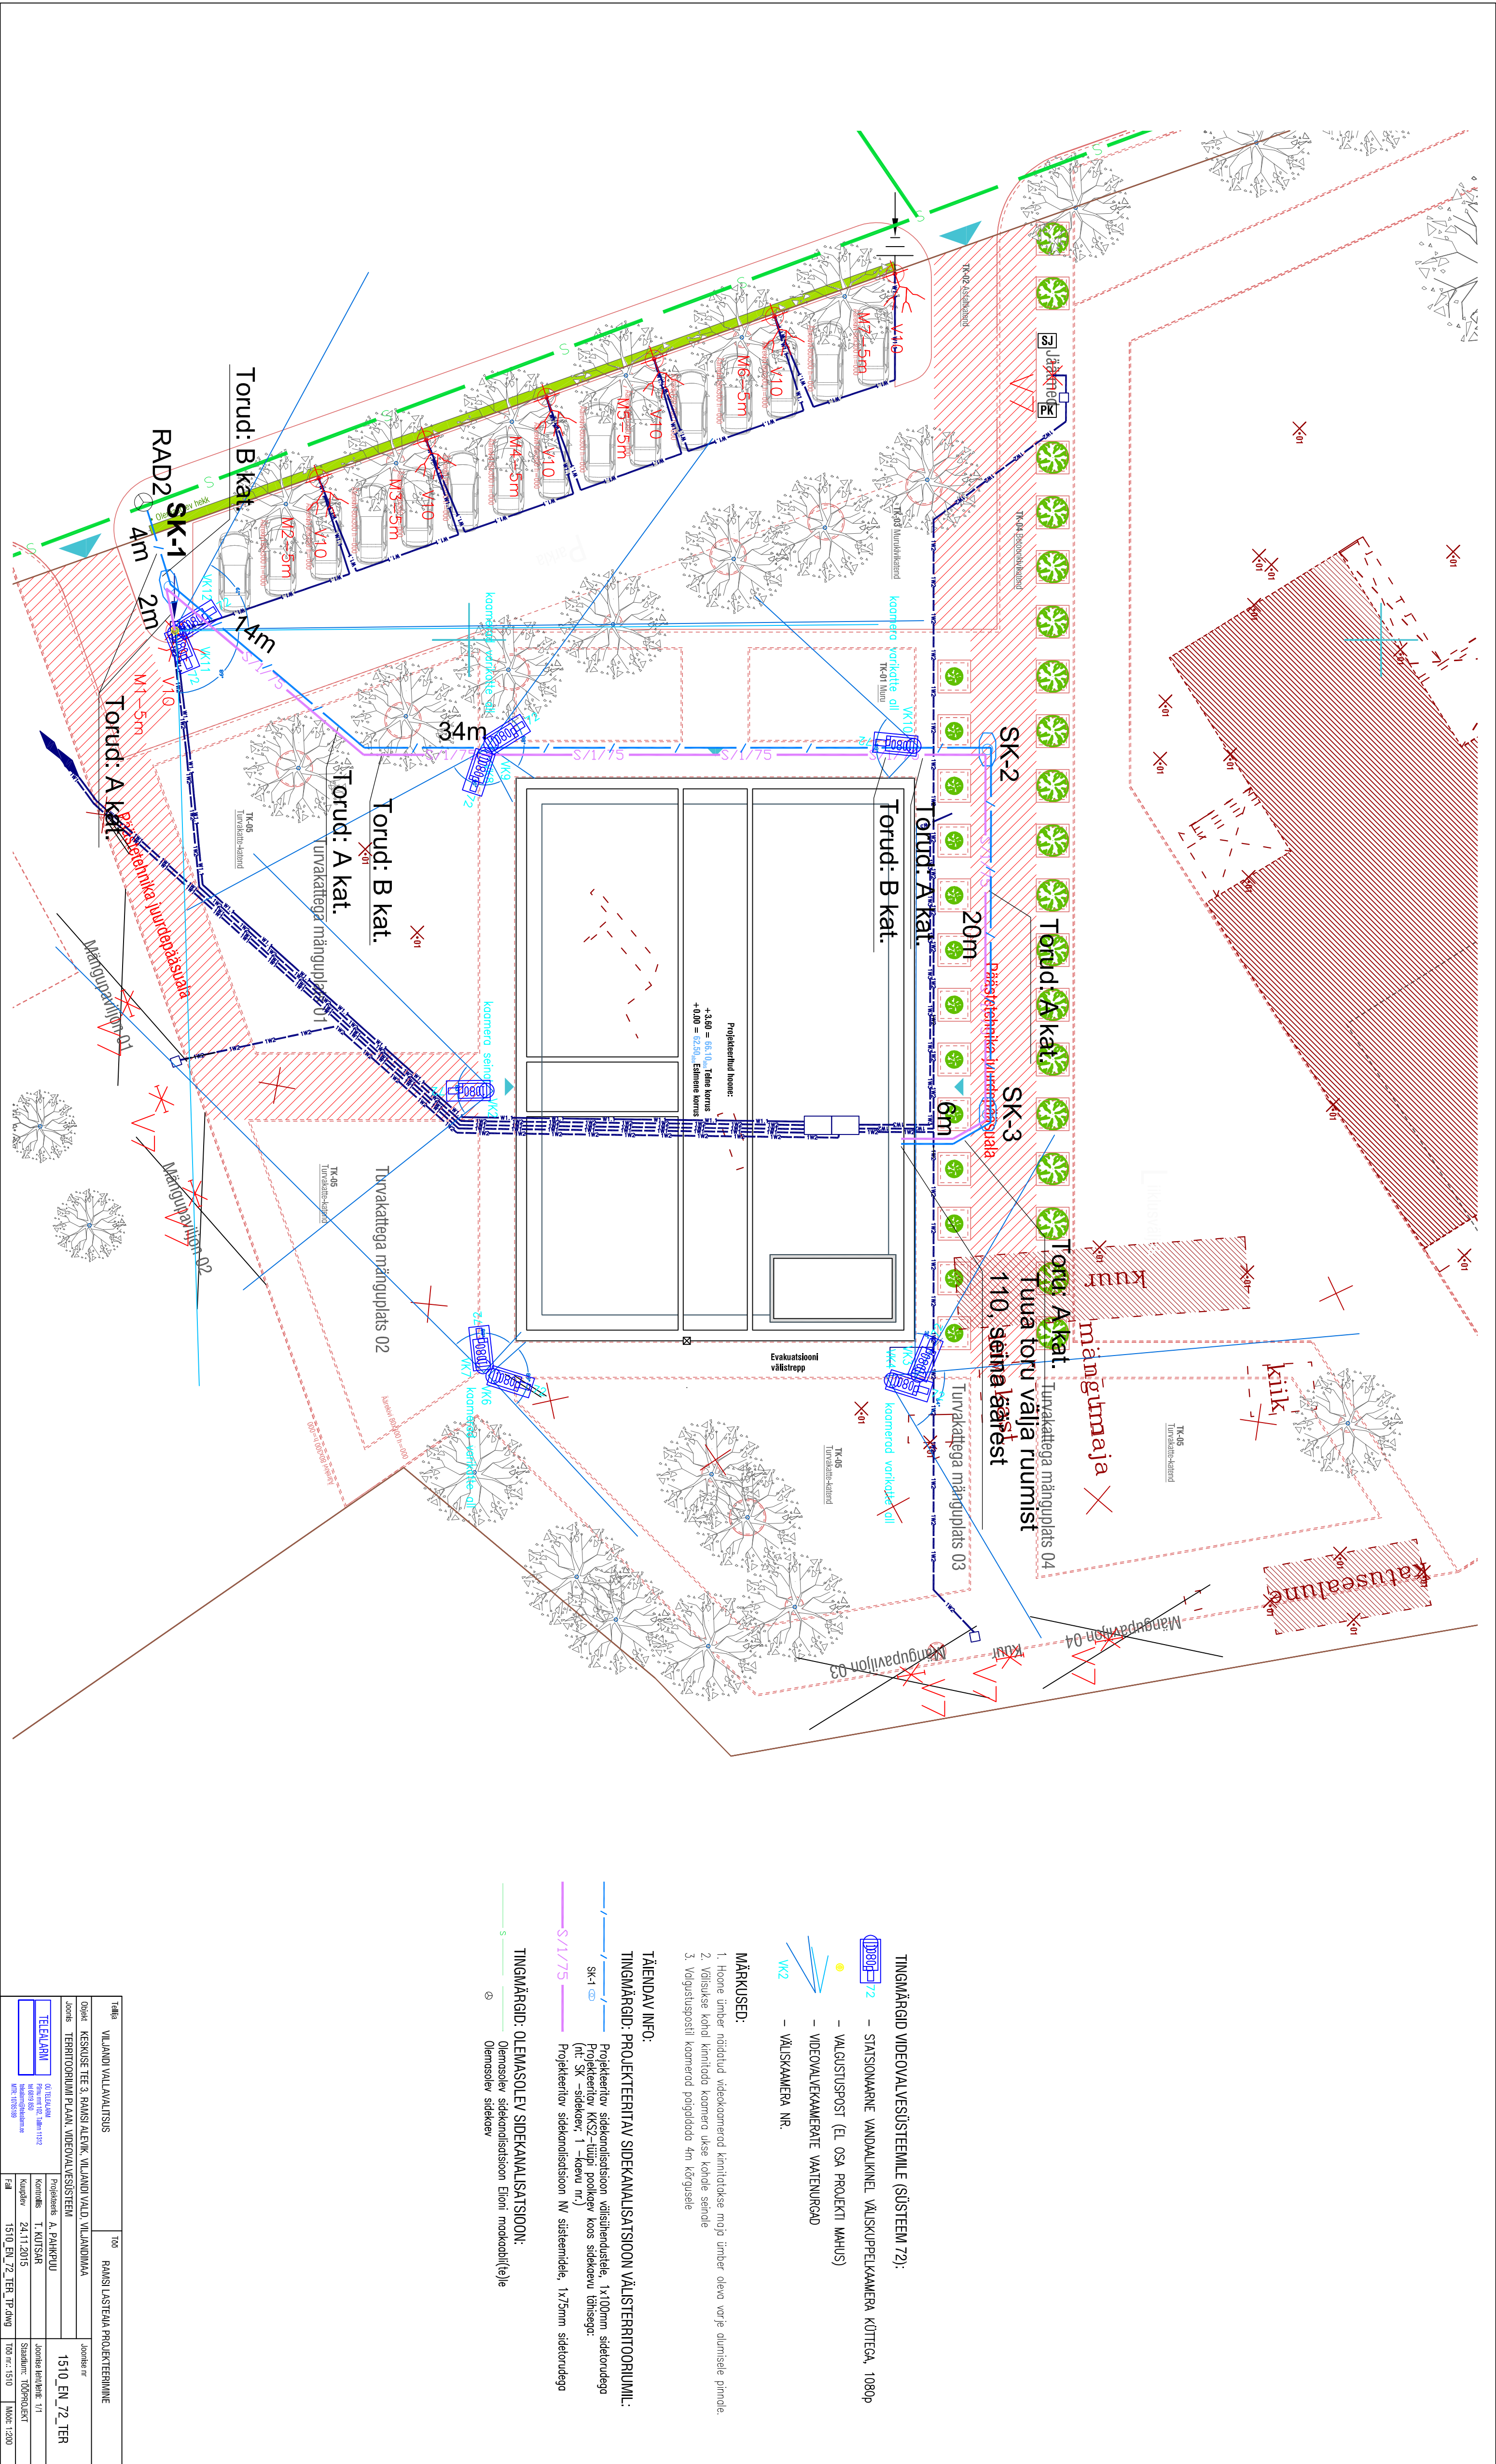

TINGIMÄRGID VIDEOVALVESÜSTEEMILE (SÜSTEEM 72):

-  72 – STATIONAARNE VANDALKILINEL VALISKUPELKAAMERA KÜTTEGA, 1080p
-  – VALGUSTUSPOST (EL OSA PROJEKTI MAHUS)
-  – VIDEOVALVEKAMERALE VAJENURGAO
-  – VÄLISKAMERA NR.

MÄRKUSED:

- Hoone ümber näidatud videokamerad kinnitatakse möp ümber oleva vortje dumiiside pinnale.
- Võlgusise kohal kinnituda kamera ukse kohale seinale
- Võlguspostil kameranad poigoldada 4m kõrgusele

TÄIENDAV INFO:

TINGIMÄRGID: PROJEKTEERITAV SIDEKANALISATSIOON VÄLISTERITTOORUUMIL:

-  SK-1 – Projekteenriv sidekanalisatsioon välisühendustele, 1x100mm sideoruudega (nt: SK – sidekave; 1 – kaveu nr.)
-  S/1/75 – Projekteenriv sidekanalisatsioon NV sisteemidele, 1x75mm sideoruudega

TINGIMÄRGID: OLEMASOLEV SIDEKANALISATSIOON:

-  S – Olemasolev sidekanalisatsioon Elioni modkobi(ie)le
-  – Olemasolev sidekave

Tallin		Tallin	
VILLANDI VALLAVALLITSUS		RAANSI LASTEVA PROJEKTEERIMINE	
Ombel KESKISE TEE 3, RAANSI ALEVIK, VILLANDI VALD, VILLANDIMAA		Joonestir	
Joonestir TERRITOOORIUMI PLANN, VIDEOVALVESÜSTEEM		1510_EN_72_TER	
Projektkonts A. PAIKPUU		Joonestir I. KUTSAR	
Kontroll T. KUTSAR		Joonestir I. KUTSAR	
Kujundus 24.11.2015		Skalaar: 1:100	
F.11		1510_EN_72_TER_TP.dwg	
F.11		100 m: 1510	
F.11		Mõõd: 1:200	