

W VARA OÜ

Ärireg. Kood 14229120
Looga tn 8-21, Viljandi 71008

Kutsetunnistus 105725 Geodeet tase 6
MTR EEG000458

Töö nr: GD20129

Tellijä: Viljandi Vallavalitsus

**VILJANDI VALD
RAMSI ALEVIK**

**KESKUSE TEE 2A
62903:003:0018**

GEODEETILINE ALUSPLAAN

Seletuskiri, joonised

Koostas: K. Laos

Viljandis, 2020 .a.

TOPO-GEODEETILISE UURINGU ARUANNE

Teostaja: OÜ W VARA ärireg. kood 14229120
Kutsetunnistus 105725, Geodeet tase 6
MTR EEG000458
Asukoht: Viljandi vald, Ramsi alevik, Keskuse tee 2a (62903:003:0018)
Tellija: Viljandi Vallavalitsus

SELETUSKIRI

Töö eesmärgiks on Viljandi vallas, Ramsi alevikus, Keskuse tee 2a (62903:003:0018) kinnistu ja lähiala geodeetilise alusplaani koostamine projekteerimistööde tarbeks. Geodeetiliste uuringute tegemisel on lähtutud Majandus- ja taristuministri 14.aprill 2016.a määrusest nr 34 "Topo-geodeetilisele uuringule ja teostusmöödistusele esitatavad nõuded".

1. Geodeetilised möödistustööd on seotud kohaliku geodeetilise võrgu punktiga PP3425, mille koordinaadid pärinevad Maa-ametist. Geodeetiliste lähtepunktide määramisel on kasutatud GPS VRSNOW teenusega määratud GPS punkte. Töös esitatud plaanilised koordinaadid on L-EST97 ja kõrgused EH2000 süsteemis.
2. Möödistatud lähtepunktidest "vaba jaam" meetodil
3. Varasemad tööd: Geomark OÜ töö nr 7272-4
GPP OÜ töö nr AT-441
Geopartner OÜ töö nr GEO 19-1637
Geocentrum OÜ töö nr TM-10-2013
Reaalprojekt OÜ töö nr VG38-11
4. Tahhümeetiline möödistamine, Trimble S6 programmiga Geonic, kameraaltööd programmiga GeoCad MicroStation Power Draft V8i baasil.
5. Geodeetiliste tööde käigus tehnovõrkude uuringuid ei teostatud.
6. Tehnovõrgud ja maa-alused rajatised on looduses tuvastatud kaabliotsijaga või välisevaatluse põhjal, ning plaanile kantud olemasolevate teostusmöödistuste alusel ning kontrollitud Maa-ameti tehnovõrkude kitsenduste mõjualade kaardi „KITSENDUS_tehno.shp“ järgi.
 - 6.1 Sidekaablite paiknemine looduses tuvastatud kaabliotsijaga ja kontrollitud Telia andmeväljastusega AP45921202006251805.dgn.
 - 6.2 Elektri kaablite asukohad kooskõlastatakse Elektrileviga projekteerimistööde käigus vastavalt vajadusele.
7. Geodeetiline alusplaan on esitatud üle vaatamiseks tehnovõrgu valdajatele. Kooskõlastused säilitatakse uuringute kaustas.
8. Krundipiirid kantud plaanile Maa-Ameti katastriüksuse piirikihi järgi.

Materjalid esitatakse Viljandi vallale digitaalselt.
Möödistatud juuni 2020 M. Sepp poolt.

GRAAFILISED MATERJALID


1. Asukoha skeem
2. Geodeetiline alusplaan 1:500

Koostas: K. Laos

01.07.2020. a


ASENDI PLAAN

Address: Viljandi vald, Ramsi alevik
Keskuse tee 2a (62903:003:0018)

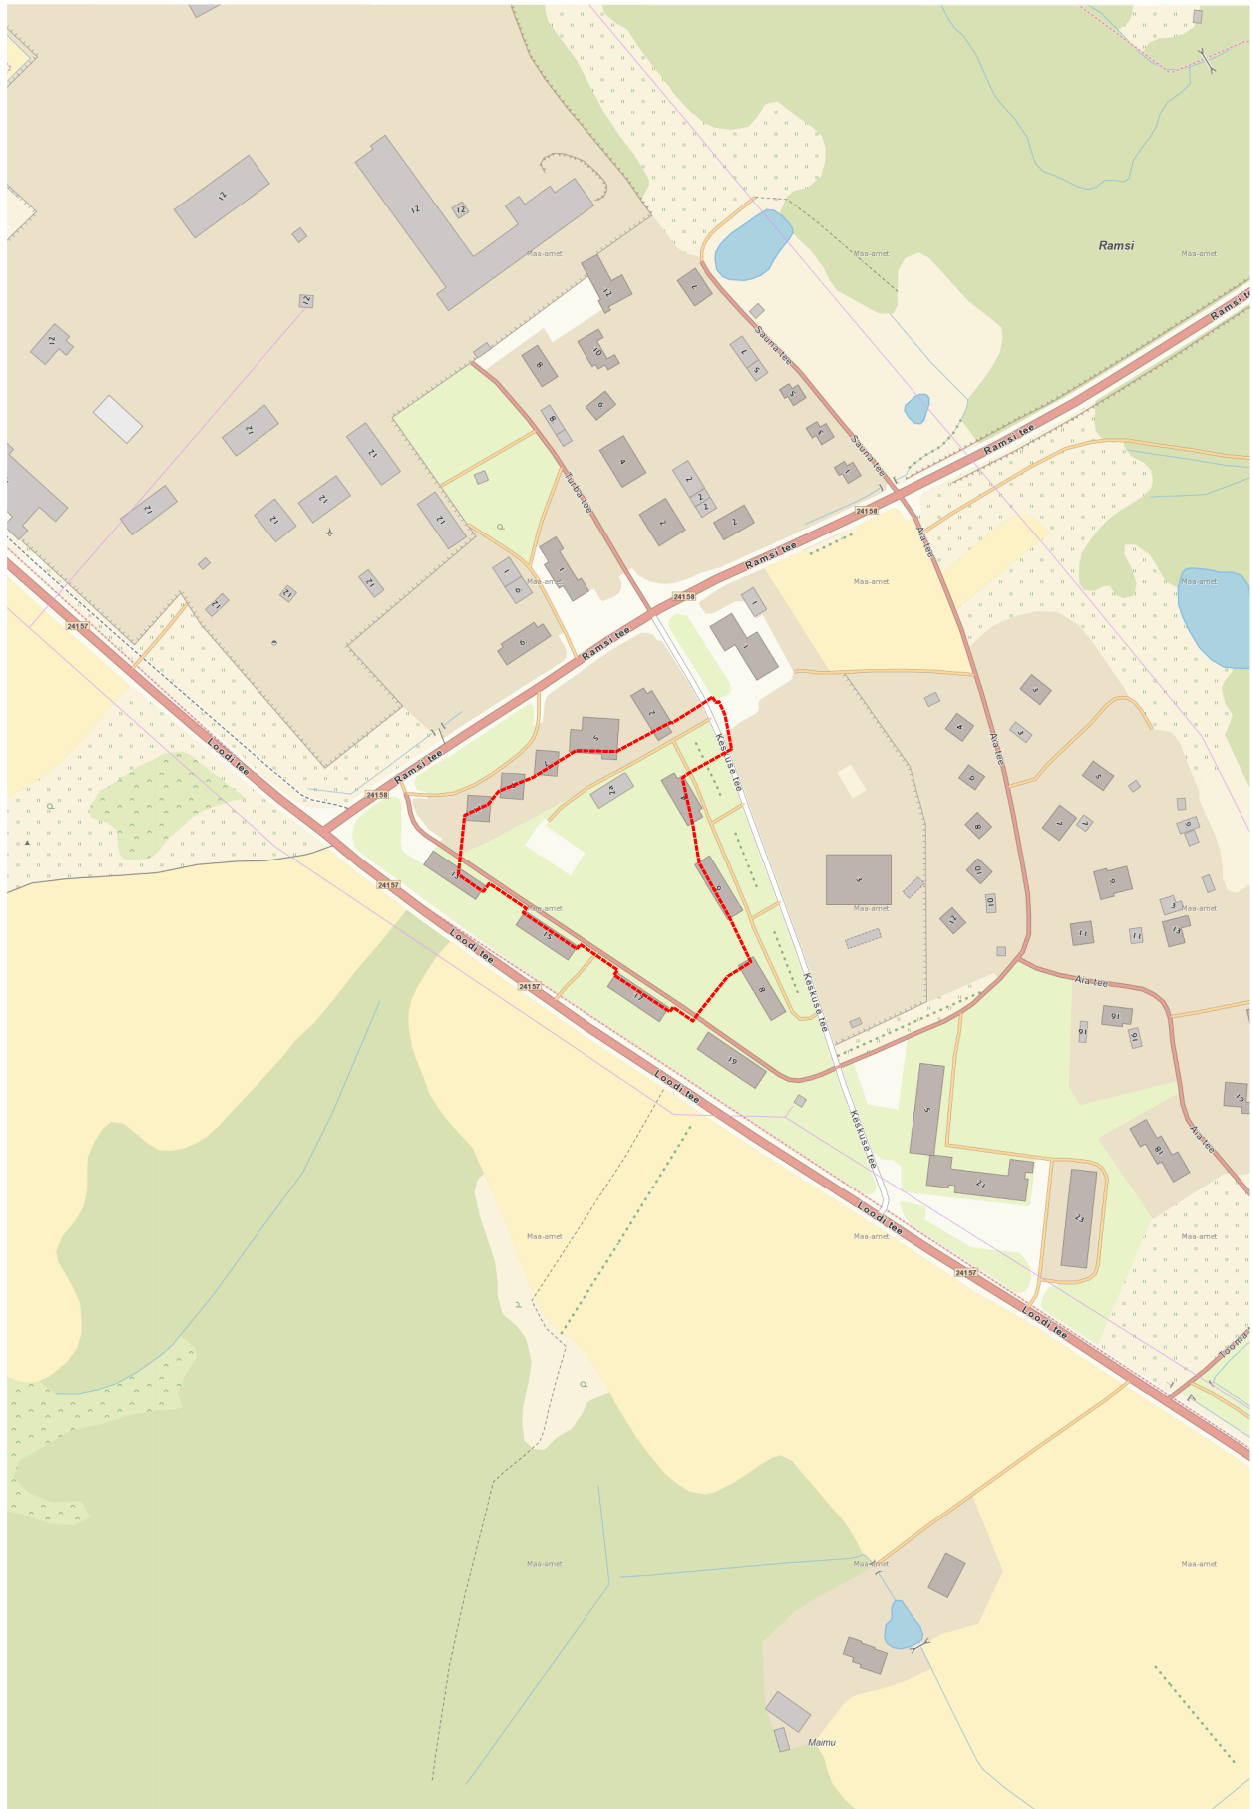

Aluskaardina on kasutatud
Maa-ameti (WMS teenust)

Koostas: K Laos

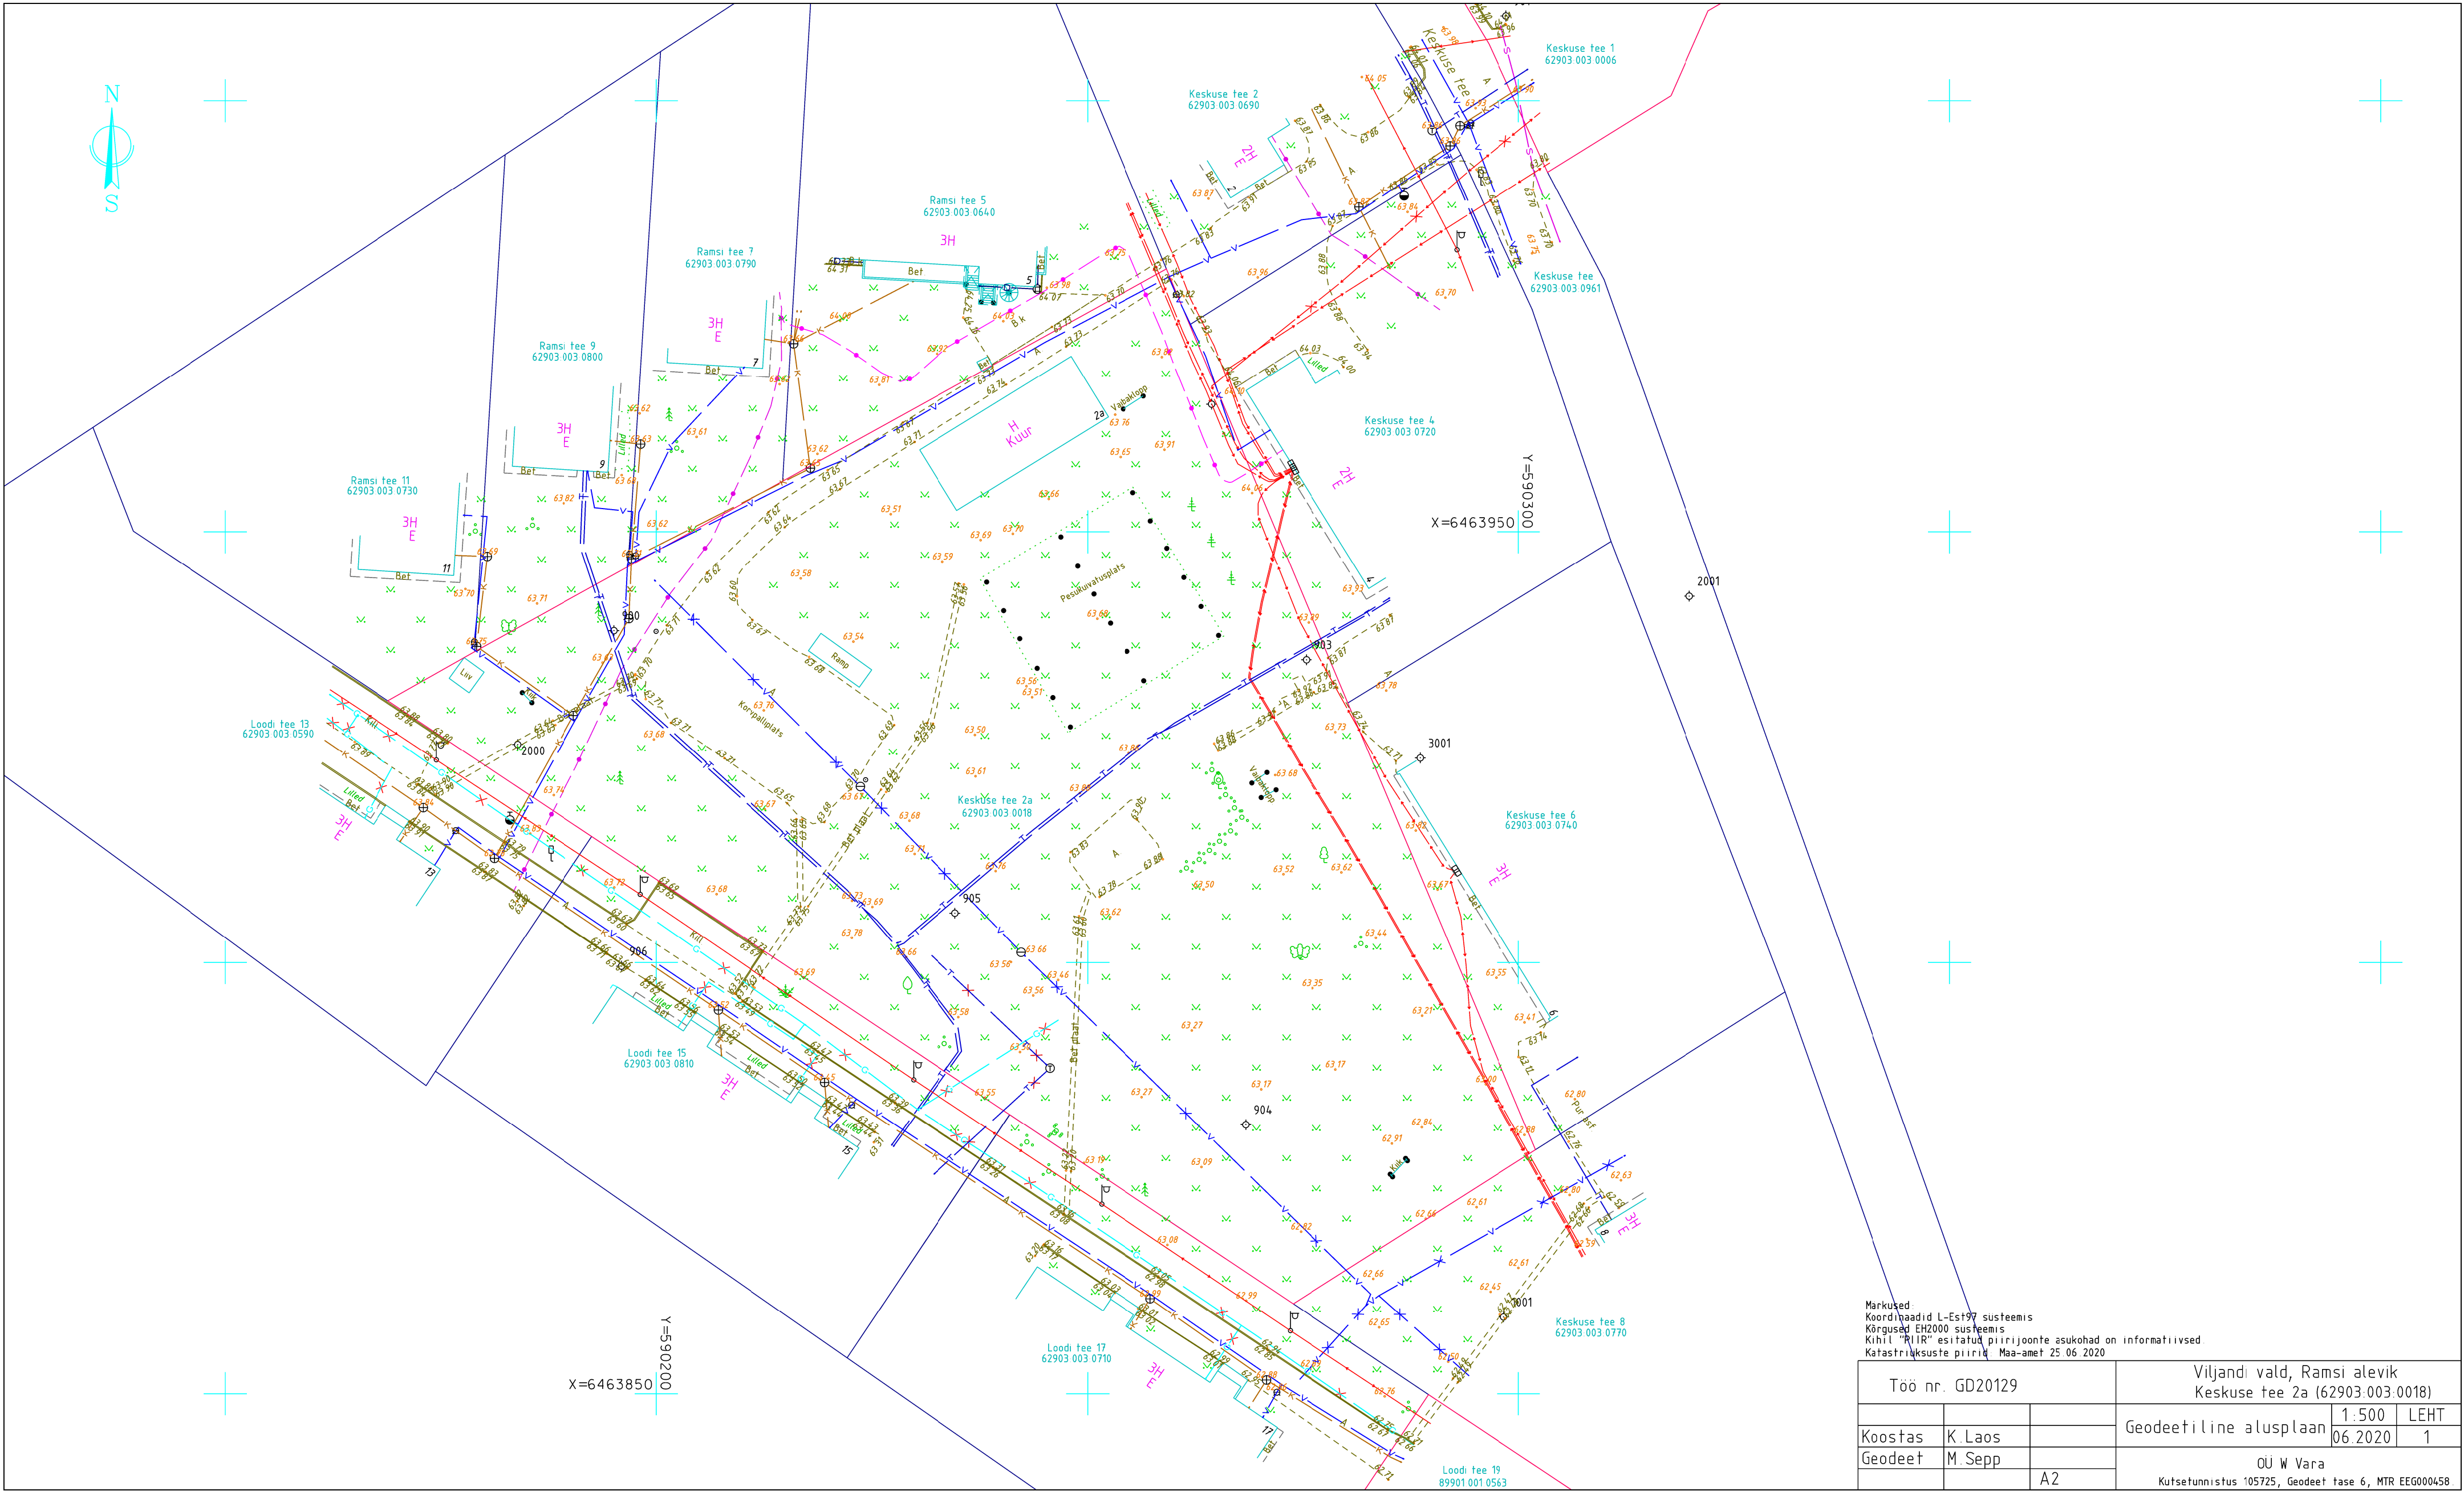

Markused:
Koordinaadid L-Est97 süsteemis
Kõrgused EH2000 süsteemis
Kihil "RIIR" esitatud piirijoonte asukohad on informatiivsed
Katastriksüste piirid Maa-amet 25.06.2020

Töö nr. GD20129			Viljandi vald, Ramsi alevik Keskuse tee 2a (62903.003.0018)		
			Geodeetiline alusplaan	1:500	LEHT
Koostas	K Laos			06.2020	1
Geodeet	M Sepp		OÜ W Vara		
		A2	Kutsetunnistus 105725, Geodeet tase 6, MTR EEG000458		

PROJEKTI KOOSKÖLASTUS NR 33955568

Kliendinumber	1325865
Isikukood/Registrikood	14229120
Nimi	W VARA OÜ
Kontaktisik	KULLO LAOS telefon 5227573
e-post	martin.wvara@gmail.com
Aadress	LOOGA TN 8-21, VILJANDI LINN 71008, VILJANDI MAAKOND
Objekti asukoht ja projekti nimi	Viljandi vald, Viljandi maakond : Keskuse tee 2a geoalus
Projekti/töö nimetus	Keskuse tee 2a geoalus

Kooskõlastamisele esitatud dokumendid	1. Geodeetiline alusplaan	20129_Keskuse tee 2a ja lähiümbrus.dgn
--	------------------------------	--

Telia Eesti AS (edaspidi "Telia") seisukohad esitatud dokumentide kooskõlastamisel:

Tööde teostamisel tuleb lähtuda sideehitise kaitsevööndis tegutsemise Eeskirjast:	jah
Töid võib teostada ainult Telia volitatud esindaja kirjaliku tööloa alusel:	jah
Info tööloa saamiseks telefoninumbril:	5030055
Tööde teostamiseks planeeritud piirkonnas on vaja täiendavalt esitada tööjoonised:	jah
Maa-alal paikneb Teliale kuuluv sideehitis:	Kaablikanalisisatsioon, Side maakaabel

Kooskõlastus kehtib kuni 01.07.2021

Kooskõlastuse võttis vastu:
KULLO LAOSKooskõlastuse andis:
Telia Eesti AS volitatud esindaja
Remo Toodo
e-post: Remo.Toodo@boftel.com
telefon: 4349301