


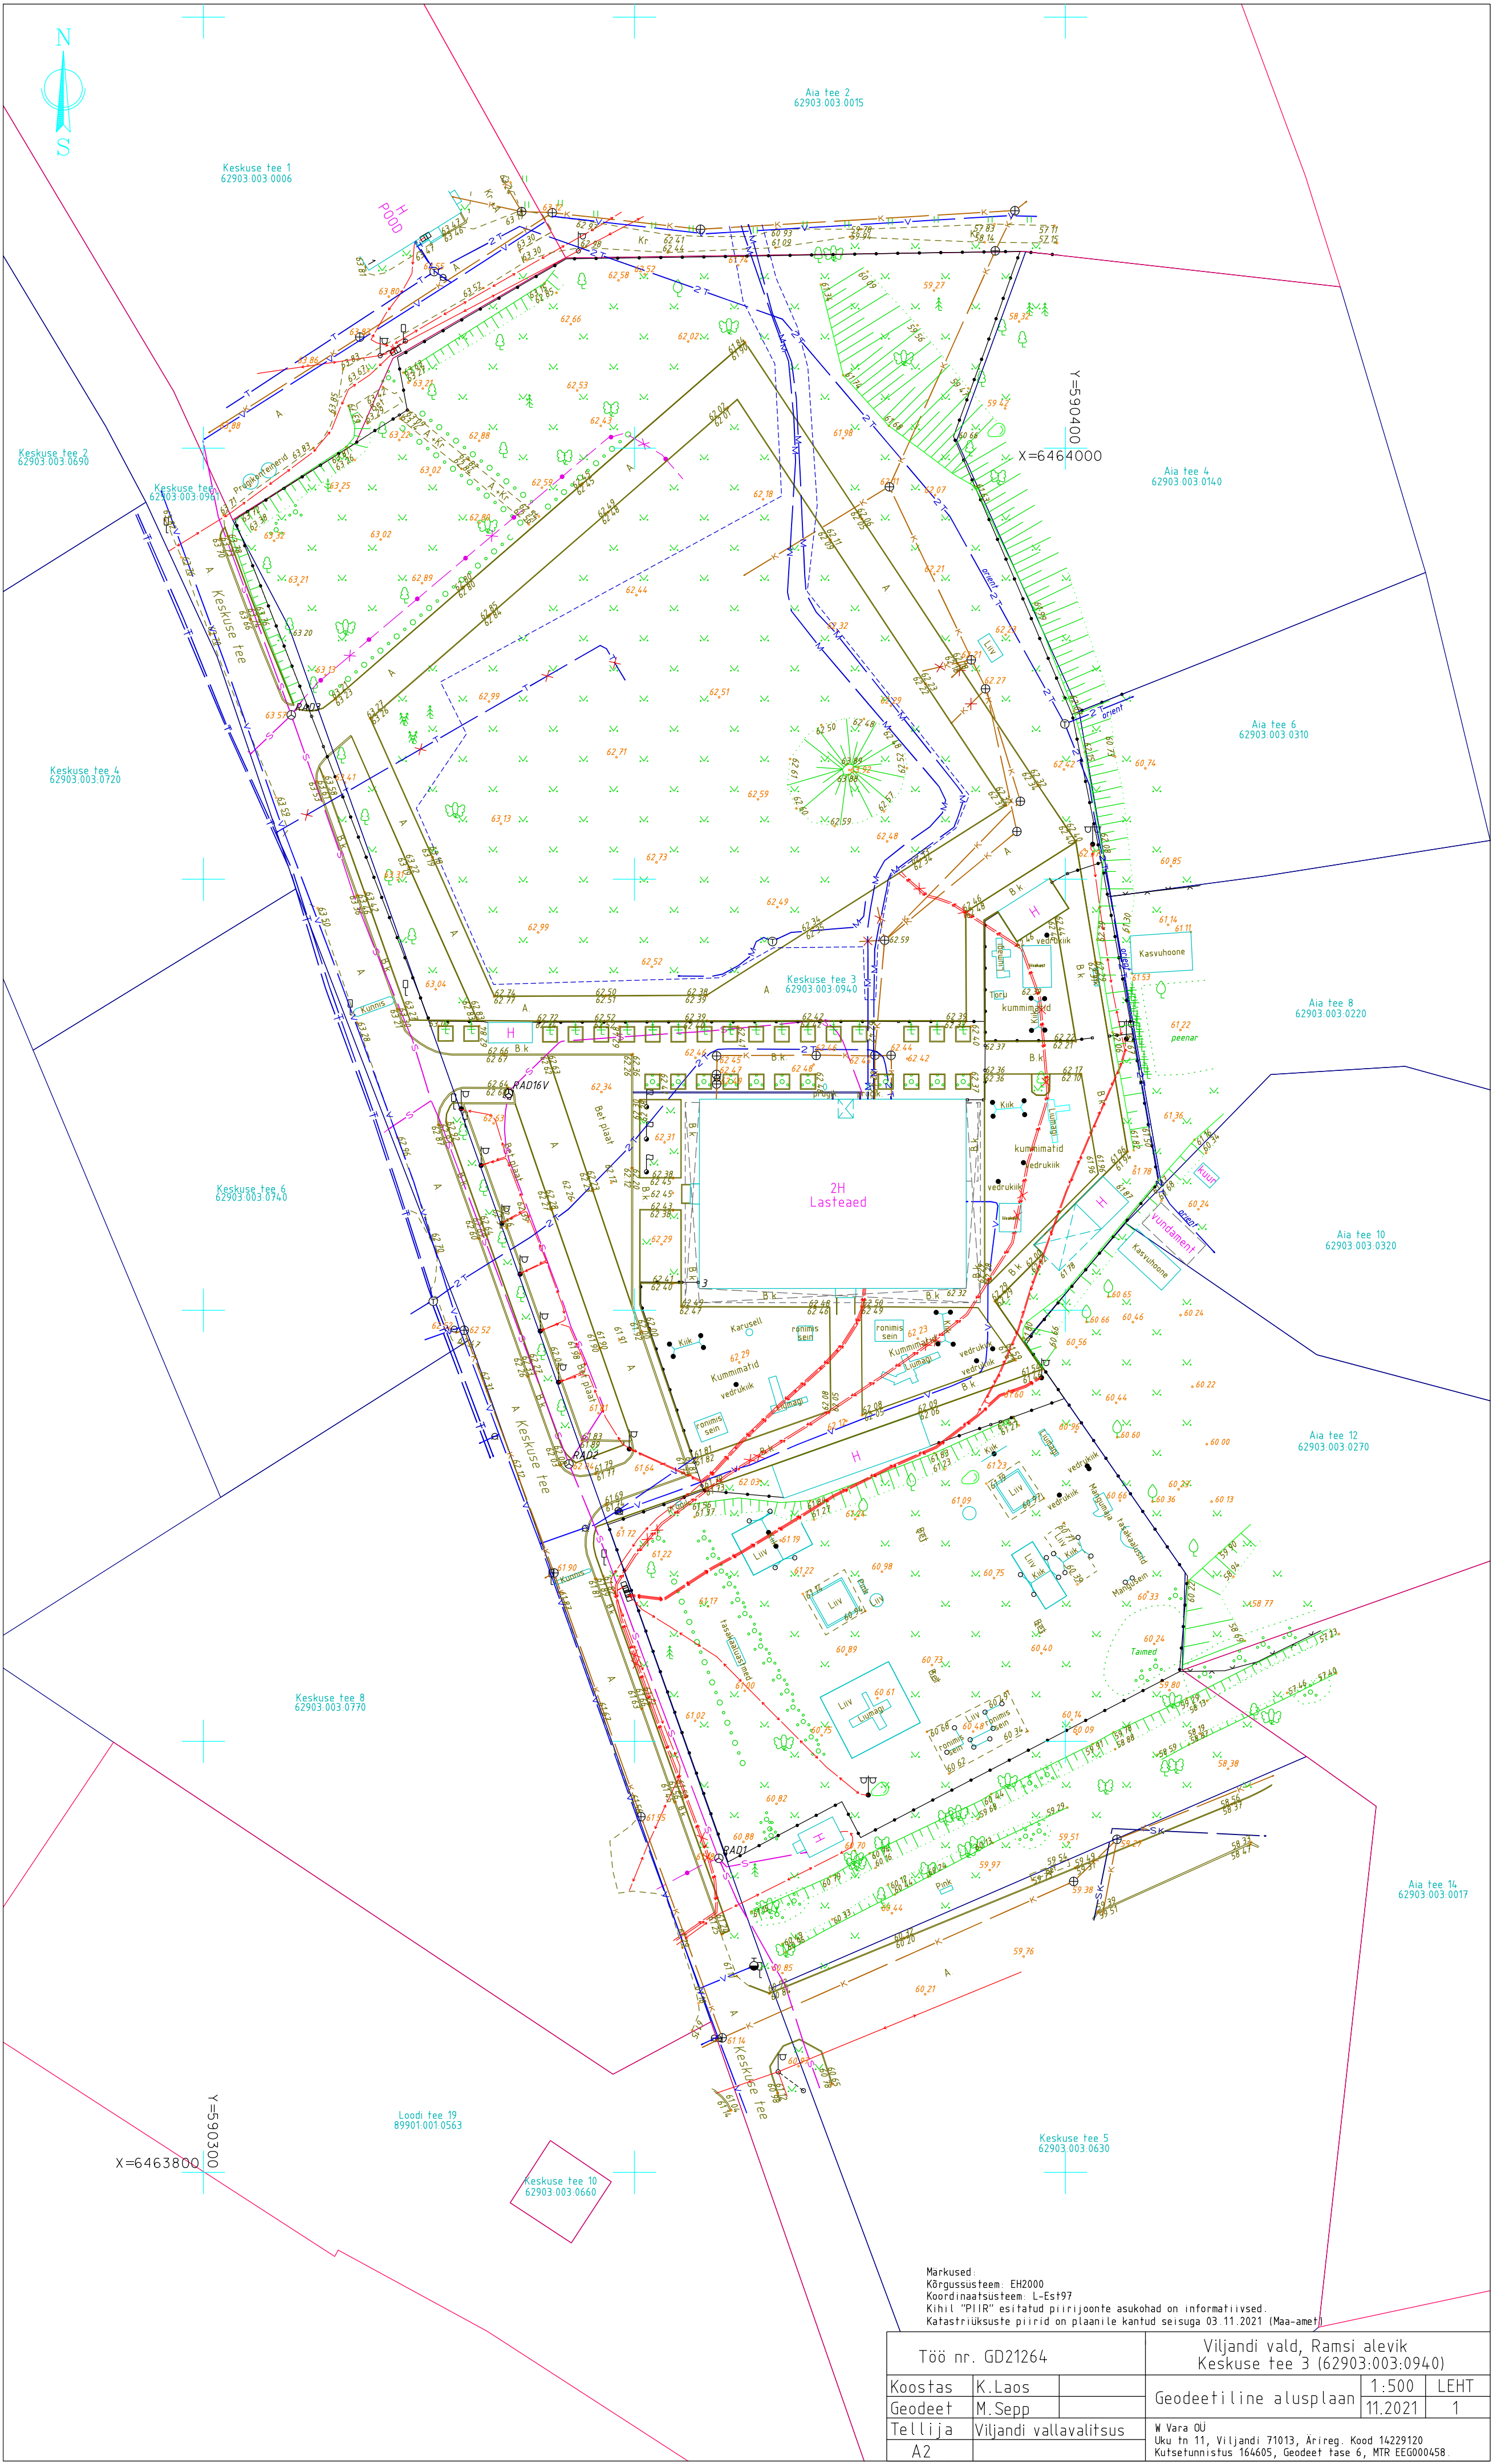

Markused:
Kõrgussüsteem: EH2000
Koordinaatsüsteem: L-Est197
Kihil "PIIR" esitatud piirjoonte asukohad on informatiivsed.
Katastriüksuste piirid on plaanile kantud seisuga 03.11.2021 (Maa-amet)

Töö nr. GD21264			Viljandi vald, Ramsi alevik Keskuse tee 3 (62903:003:0940)		
Koostas	K.Laos		Geodeetiline alusplaan	1:500	LEHT
Geodeet	M.Sepp			11.2021	1
Tellija	Viljandi vallavalitsus		M Vara OÜ Uku tn 11, Viljandi 71013, Ärireg. Kood 14229120 Kutsetunnistus 164605, Geodeet faze 6, MTR EEG000458		
A2					