



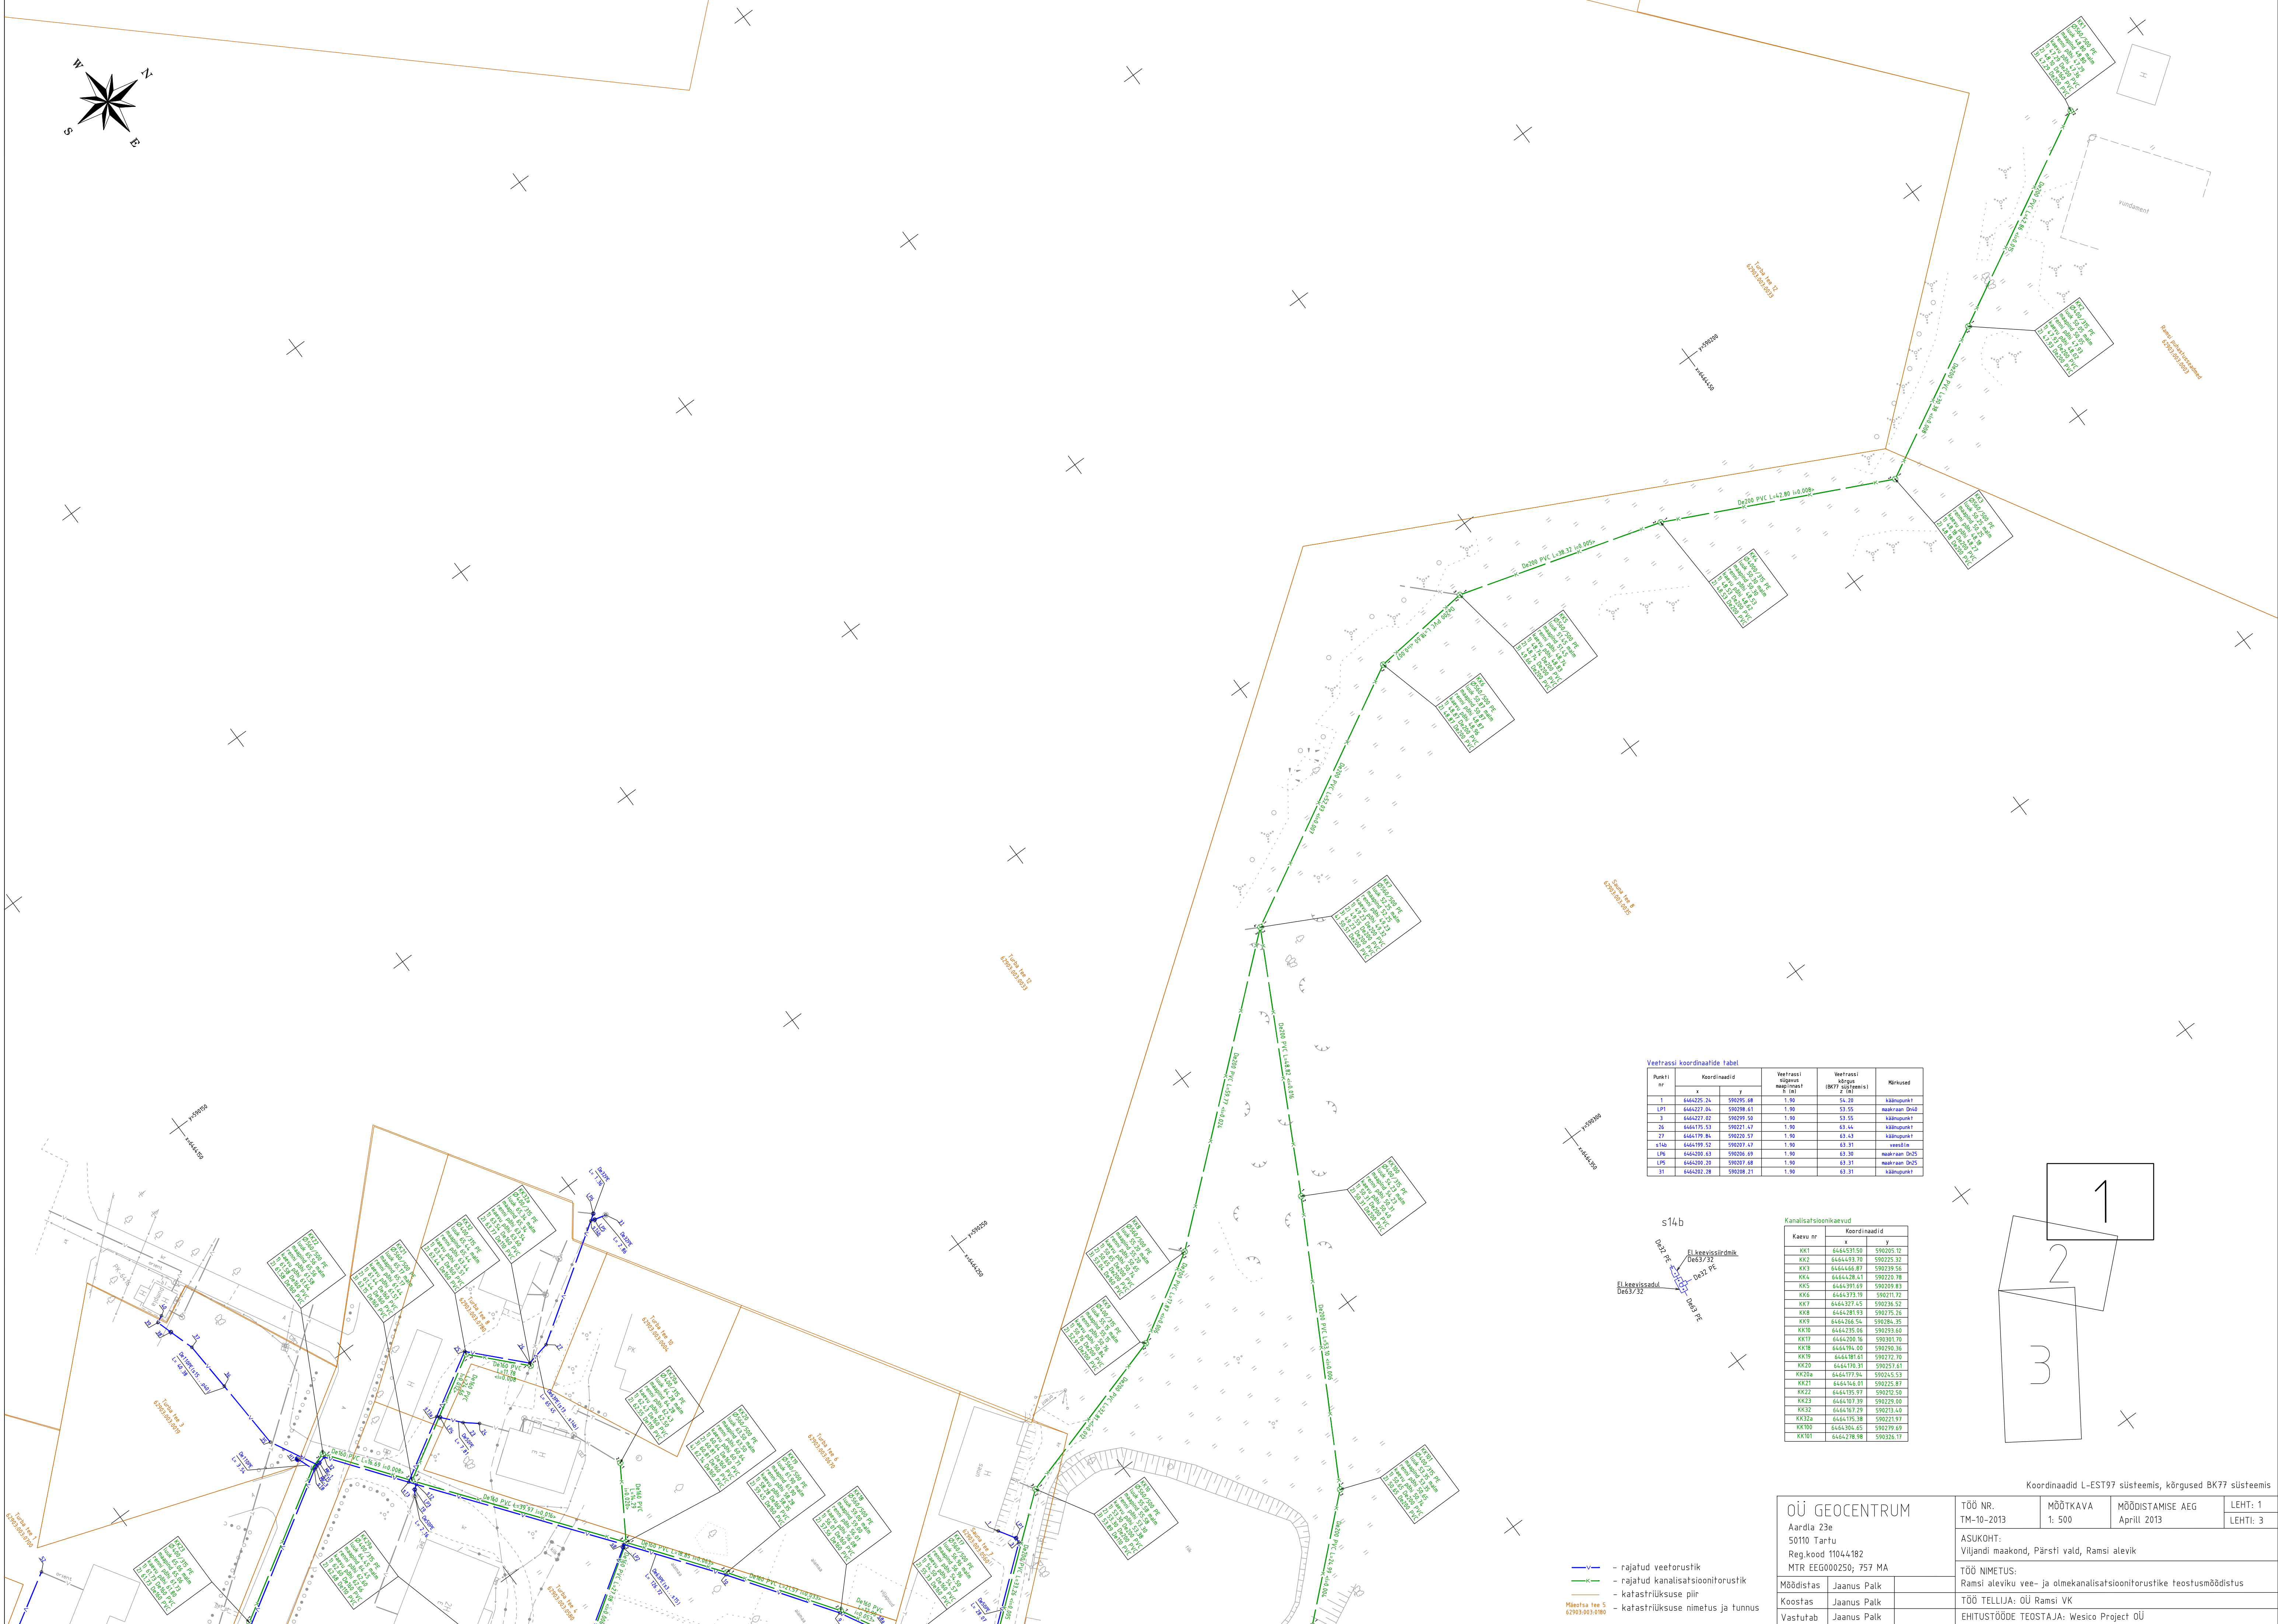


Veetrassi koordinaatide tabel

Punkti nr	Koordinaadid		Veetrassi sügavus maapinnast (m)	Veetrassi võrgus (BK77 sügavus) (m)	Märkused
	x	y			

Kanalisaatsioonikaevud

Kaevu nr	Koordinaadid	
	x	y

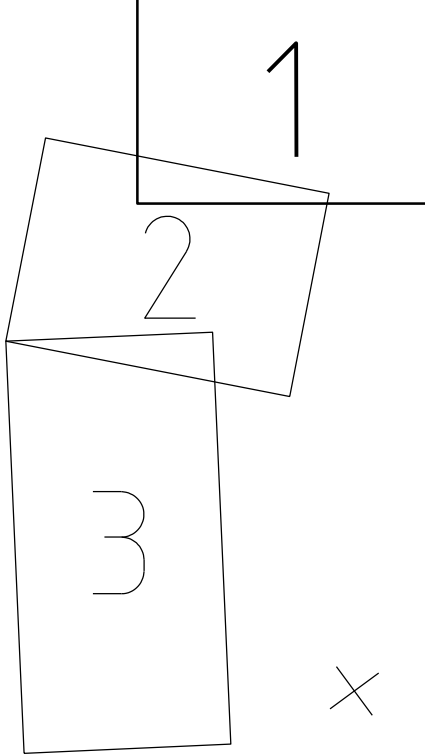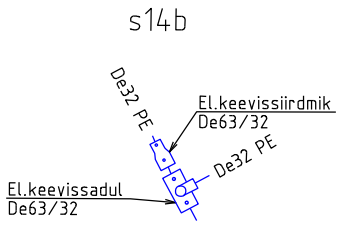

- rajatud veetorustik
- rajatud kanalisatsioonitorustik
- katastrilõikuse piir
- katastrilõikuse nimetus ja tunnus

Koordinaadid L-EST97 süsteemis, kõrgused BK77 süsteemis				
OÜ GEOCENTRUM Aardla 23e 50110 Tartu Reg.kood 11044182 MTR EEG000250; 757 MA	TÖÖ NR. TM-10-2013	MÕÖTKAVA 1: 500	MÕÖDISTAMISE AEG Aprill 2013	LEHT: 1 LEHTI: 3
	ASUKOHT: Viljandi maakond, Pärsti vald, Ramsi alevik			
	TÖÖ NIMETUS: Ramsi aleviku vee- ja olmekanalisaatsioonitorustike teostusmöödistus			
	TÖÖ TELLUJA: OÜ Ramsi VK			
Möödistas	Jaanus Palk			
Koostas	Jaanus Palk			
Vastutab	Jaanus Palk			
EHTUSTÖÖDE TEOSTAJA: Wesico Project OÜ				